


# P3

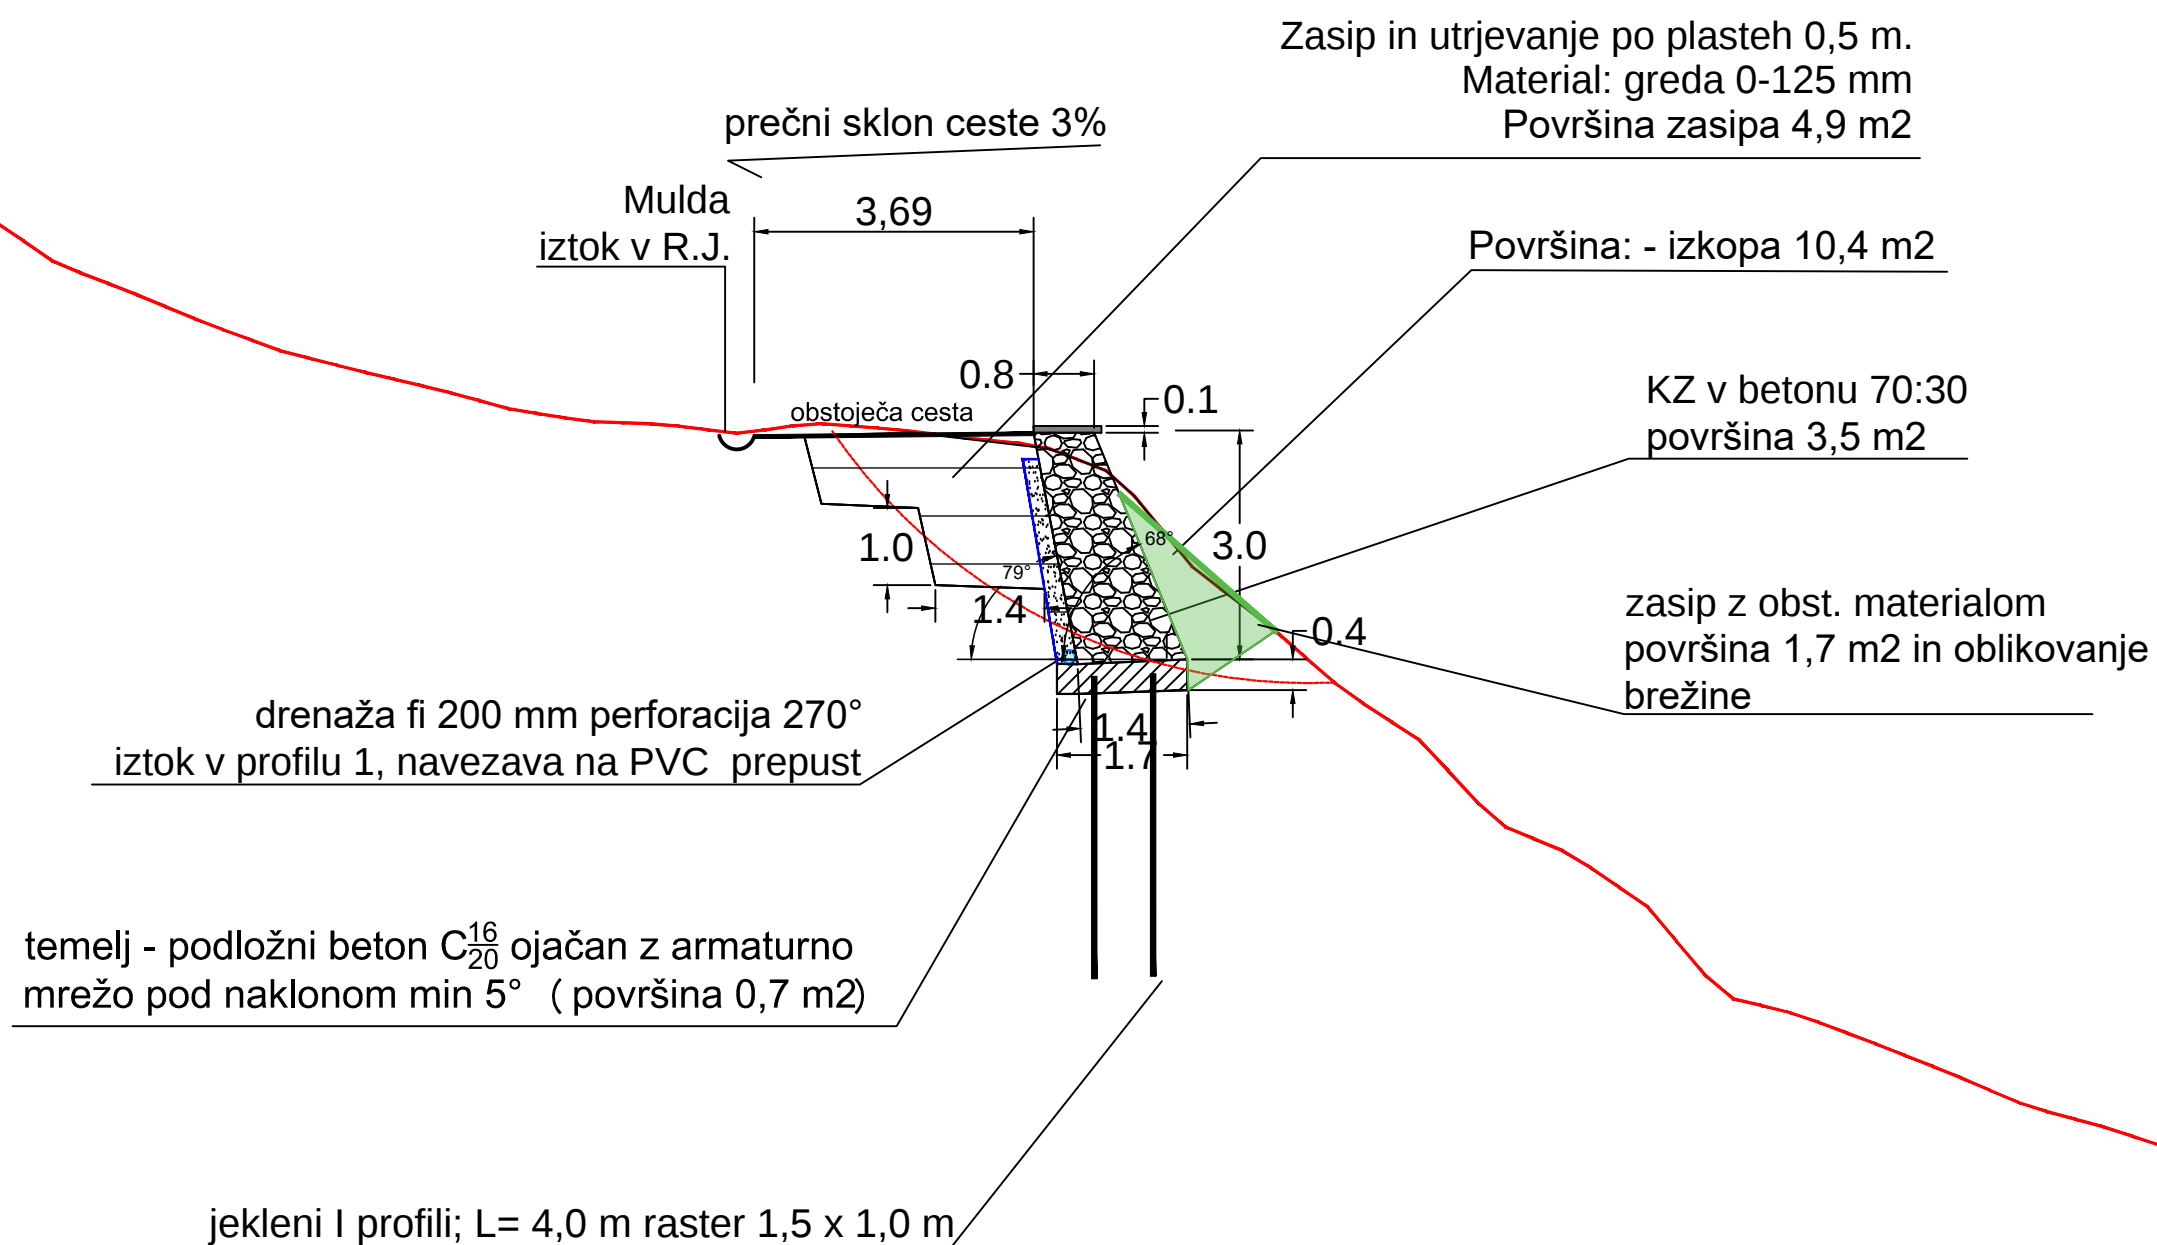

|   |                                    |                      |                                                                        |
|---|------------------------------------|----------------------|------------------------------------------------------------------------|
| <br>DRUŽBA ZA GEOLOŠKI INŽENIRING D.O.O. |                                    | Investitor:          | Občina Gorenja vas - Poljane<br>Poljanska cesta 87<br>4224 Gorenja vas |
| Dimičeva 14, 1000 Ljubljana, e-pošta: klemen.sotlar@geotrias.si                                                               |                                    |                      |                                                                        |
| Odg. vodja projekta:   | KLEMEN SOTLAR, univ.dipl.inž.geol. | Objekt/<br>lokacija: | LC Gorenje Brdo - Malenski Vrh<br>Med HŠ Malenski Vrh 1 in 2           |
| Ident. št. IZS:   | RG - 0069                          |                      |                                                                        |
| Odg. projektant:   | KLEMEN SOTLAR, univ.dipl.inž.geol. |                      |                                                                        |
| Ident. št. IZS:   | RG - 0069                          | Vrsta načrta:        | Sanacijski elaborat                                                    |
| Izdelovalec:   | KLEMEN SOTLAR, univ.dipl.inž.geol. |                      |                                                                        |
|   |                                    | Vsebina risbe:       | Prečni profil 3 (P3) - sanacija plazov                                 |
| Sodelavci:   | MARKO KOČEVAR, univ.dipl.inž.geol. |                      |                                                                        |
| Vrsta gradnje:   | Sanacija plazov                    | Del risbe:           |                                                                        |
| Vrsta proj. dokument.:   | PZI                                | Merilo:              | 1 : 100                                                                |
| Številka projekta:   | 005-SK/2021                        | Datum:               | januar 2021                                                            |
| Številka načrta:   | 005-SK/2029 -1                     | Številka risbe:      | PRIOLOGA G.2.3                                                         |