


P4

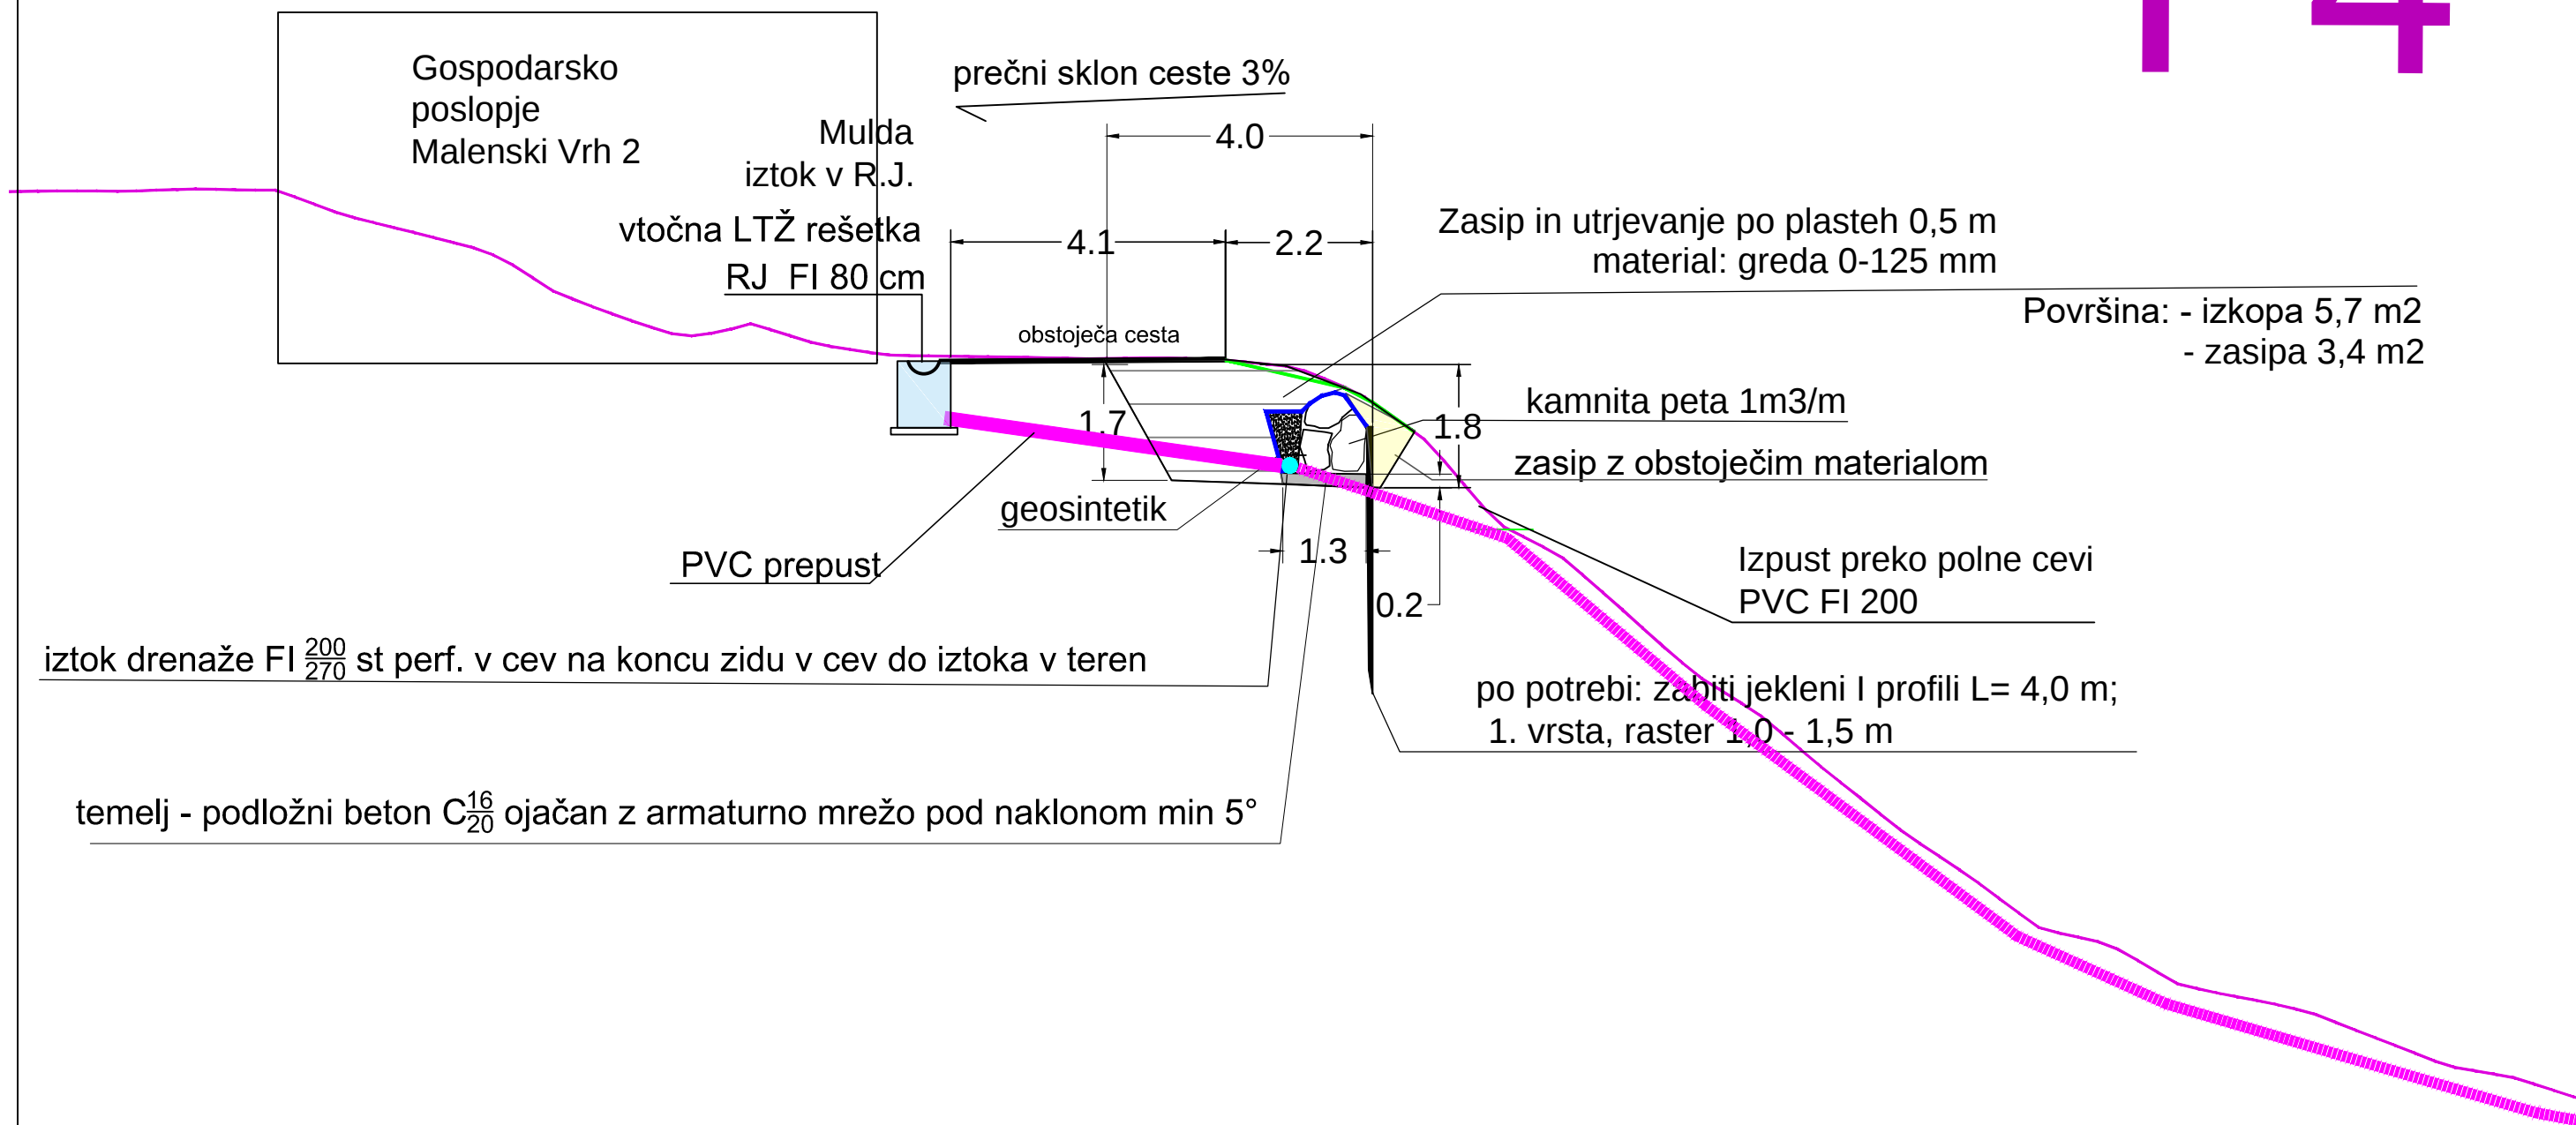

GEOTRIAS DRUŽBA ZA GEOLOŠKI INŽENIRING D.O.O. Dimičeva 14, 1000 Ljubljana, e-pošta: klemen.sotlar@geotrias.si		Investitor:	Občina Gorenja vas - Poljane Poljanska cesta 87 4224 Gorenja vas
Odg. vodja projekta:	KLEMEN SOTLAR, univ.dipl.inž.geol.	Objekt/ lokacija:	LC Gorenje Brdo - Malenski Vrh Med HŠ Malenski Vrh 1 in 2
Ident. št. IZS:	RG - 0069		
Odg. projektant:	KLEMEN SOTLAR, univ.dipl.inž.geol.		
Ident. št. IZS:	RG - 0069	Vrsta načrta:	Sanacijski elaborat
Izdelovalec:	KLEMEN SOTLAR, univ.dipl.inž.geol.	Vsebina risbe:	Prečni profil 4 (P4) - sanacija plazu
Sodelavci:	MARKO KOČEVAR, univ.dipl.inž.geol.	Del risbe:	
Vrsta gradnje:	Sanacija plazu	Merilo:	1 : 100
Vrsta proj. dokument:	PZI	Datum:	januar 2021
Številka projekta:	005-SK/2021	Številka risbe:	PRILOGA G.2.4
Številka načrta:	005-SK/2029 -1		