
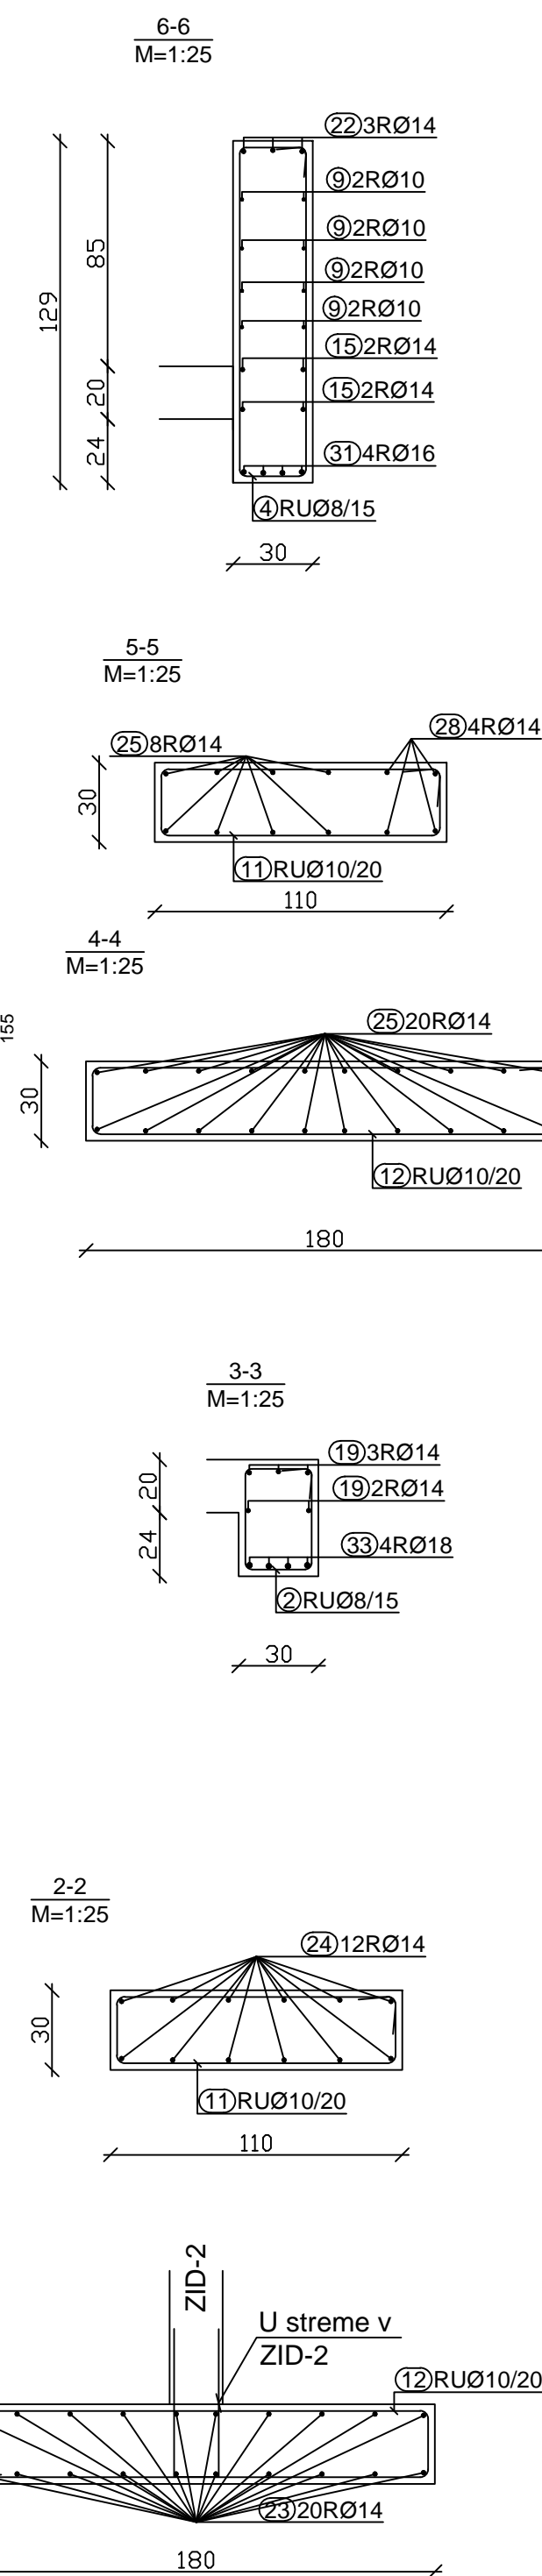
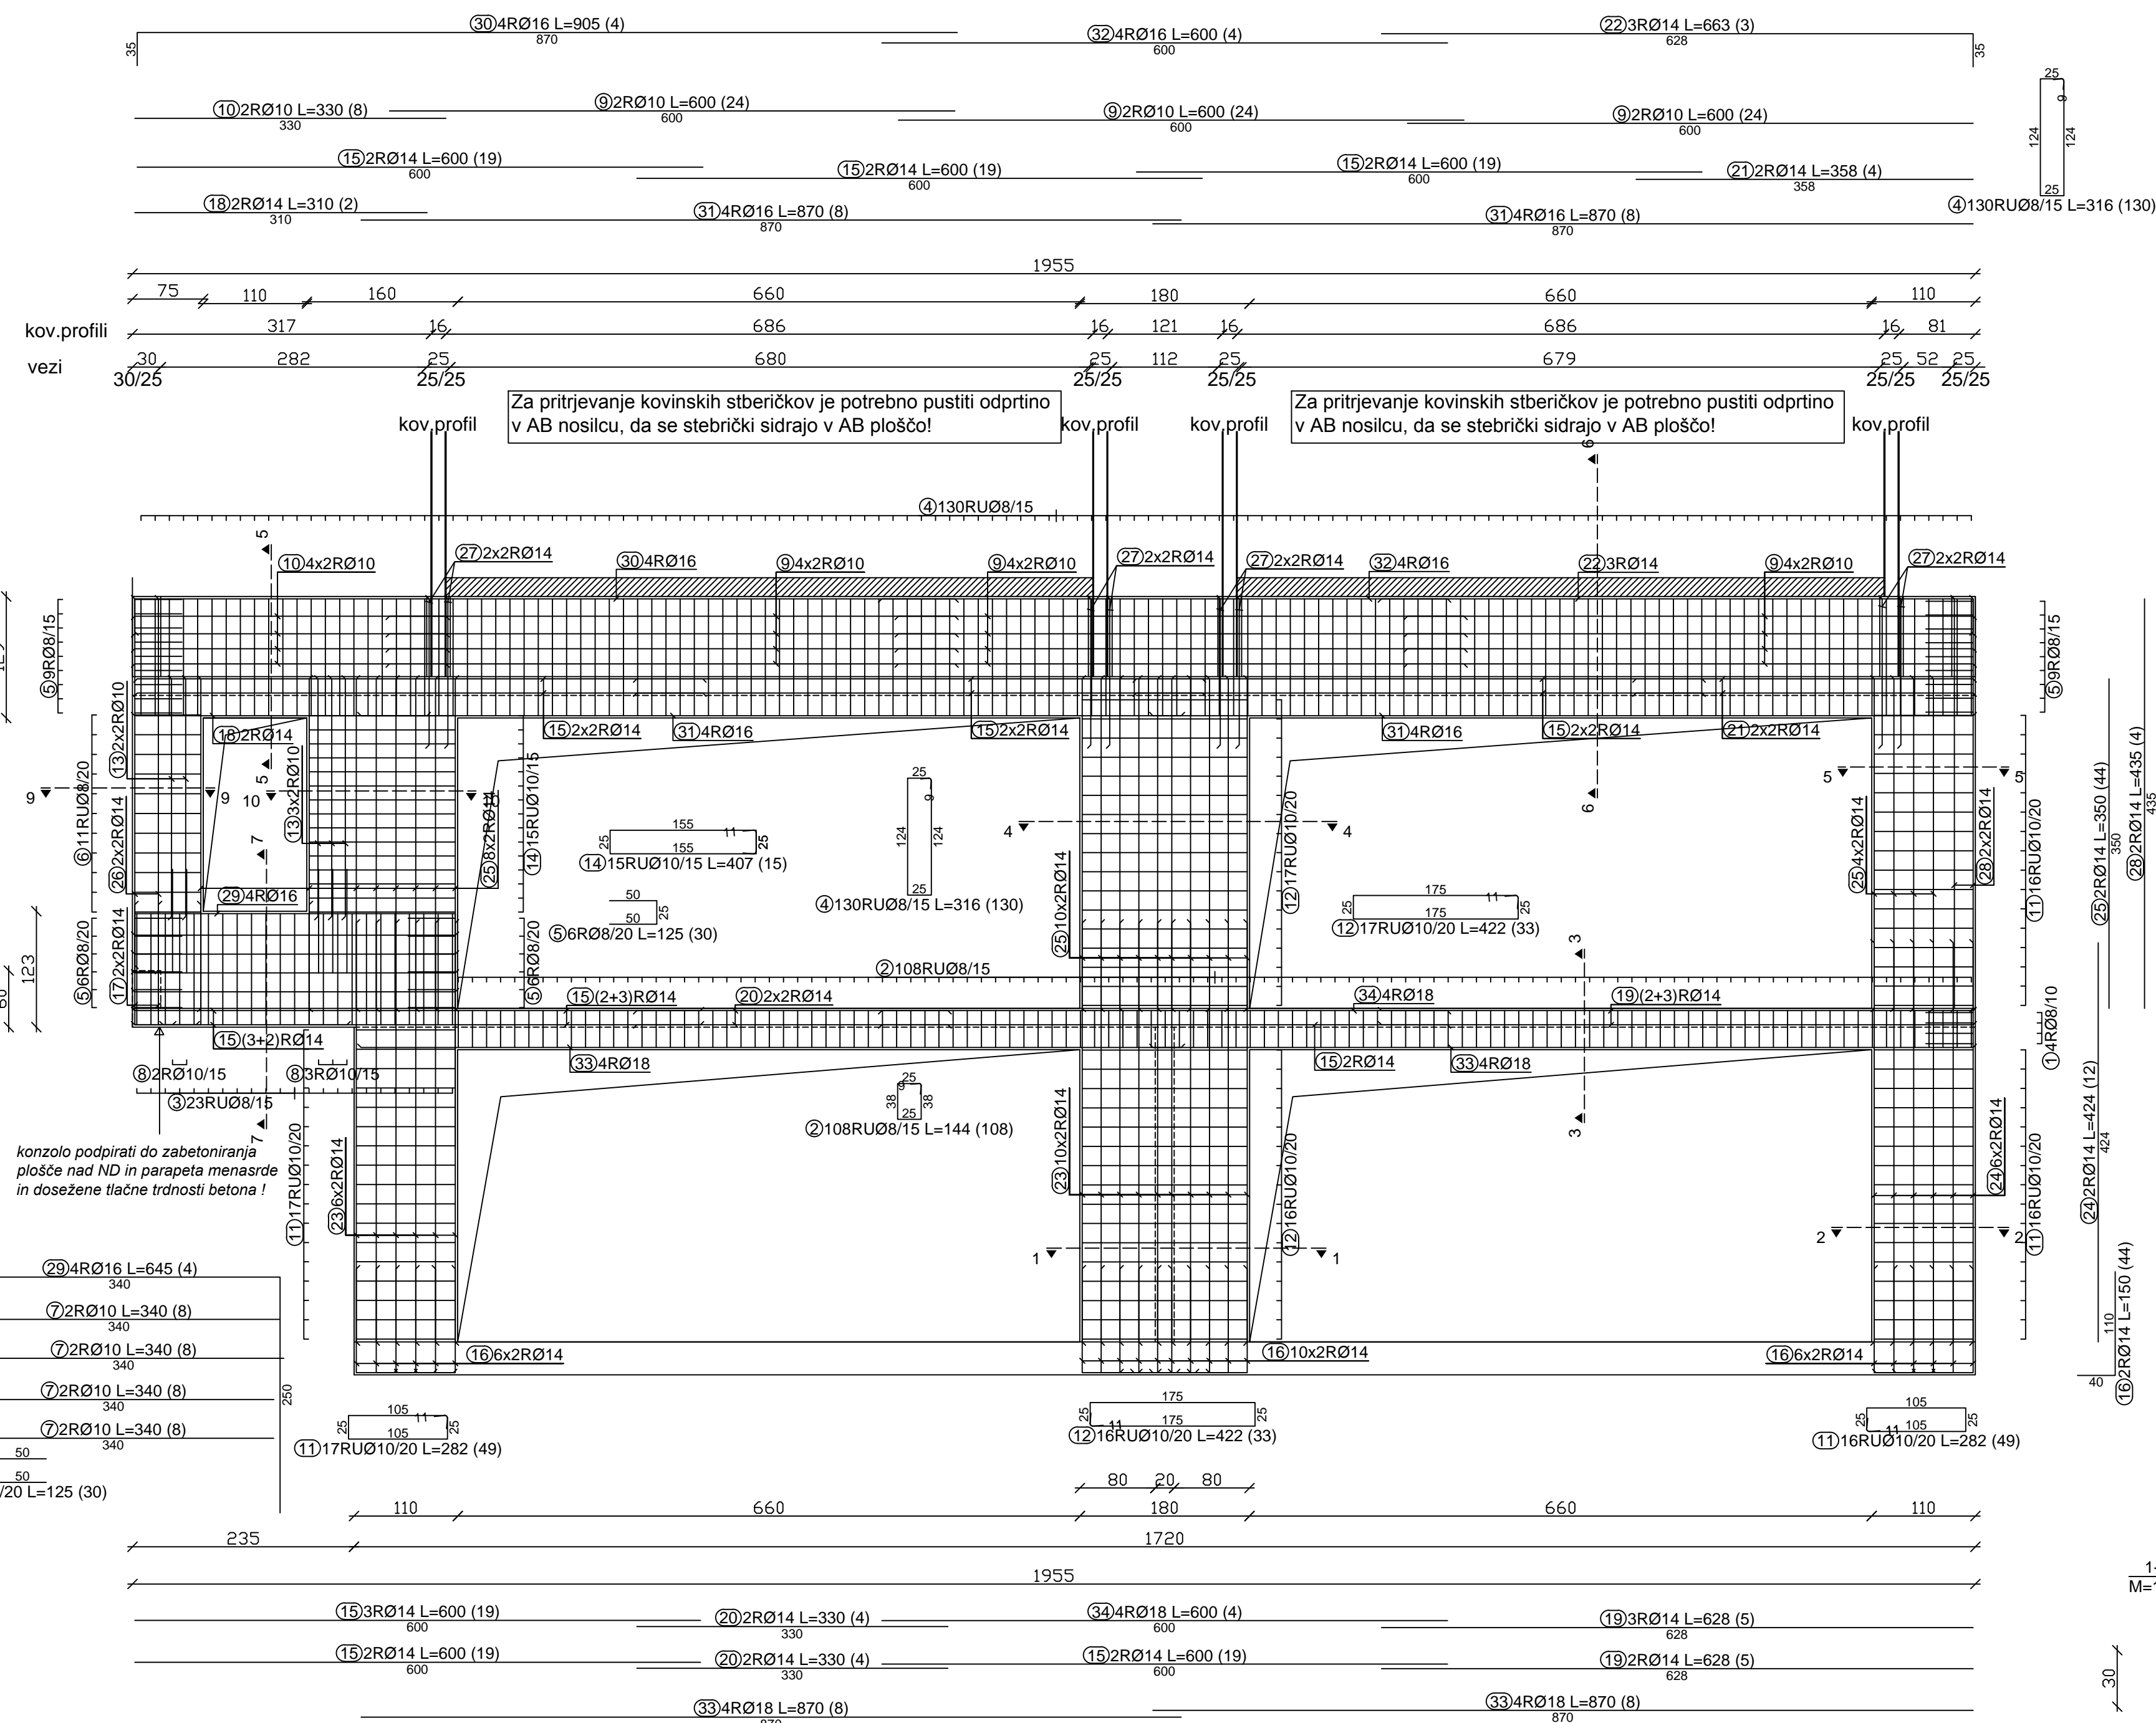
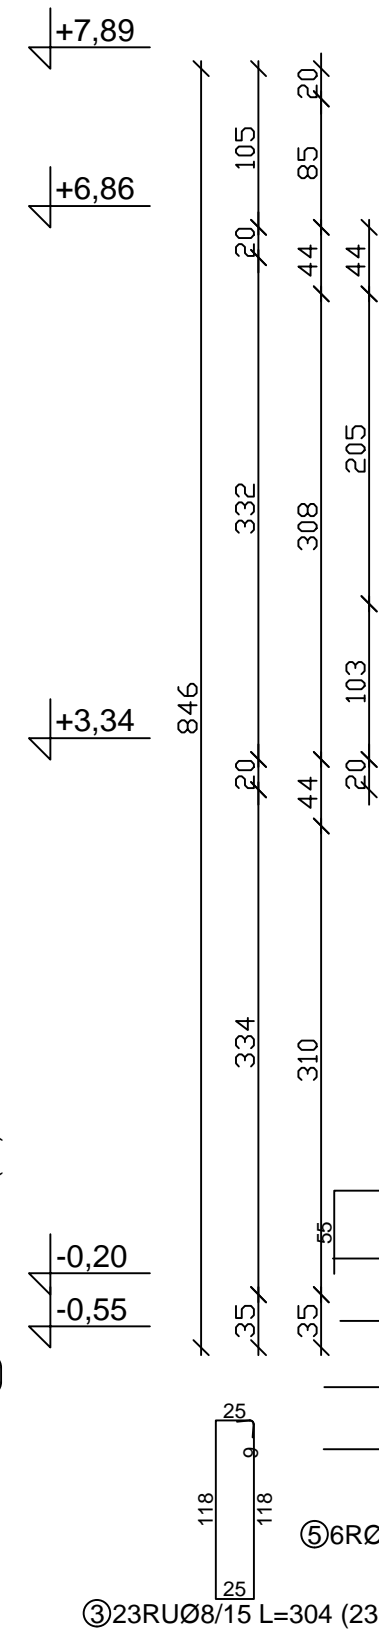


M : 1 : 50

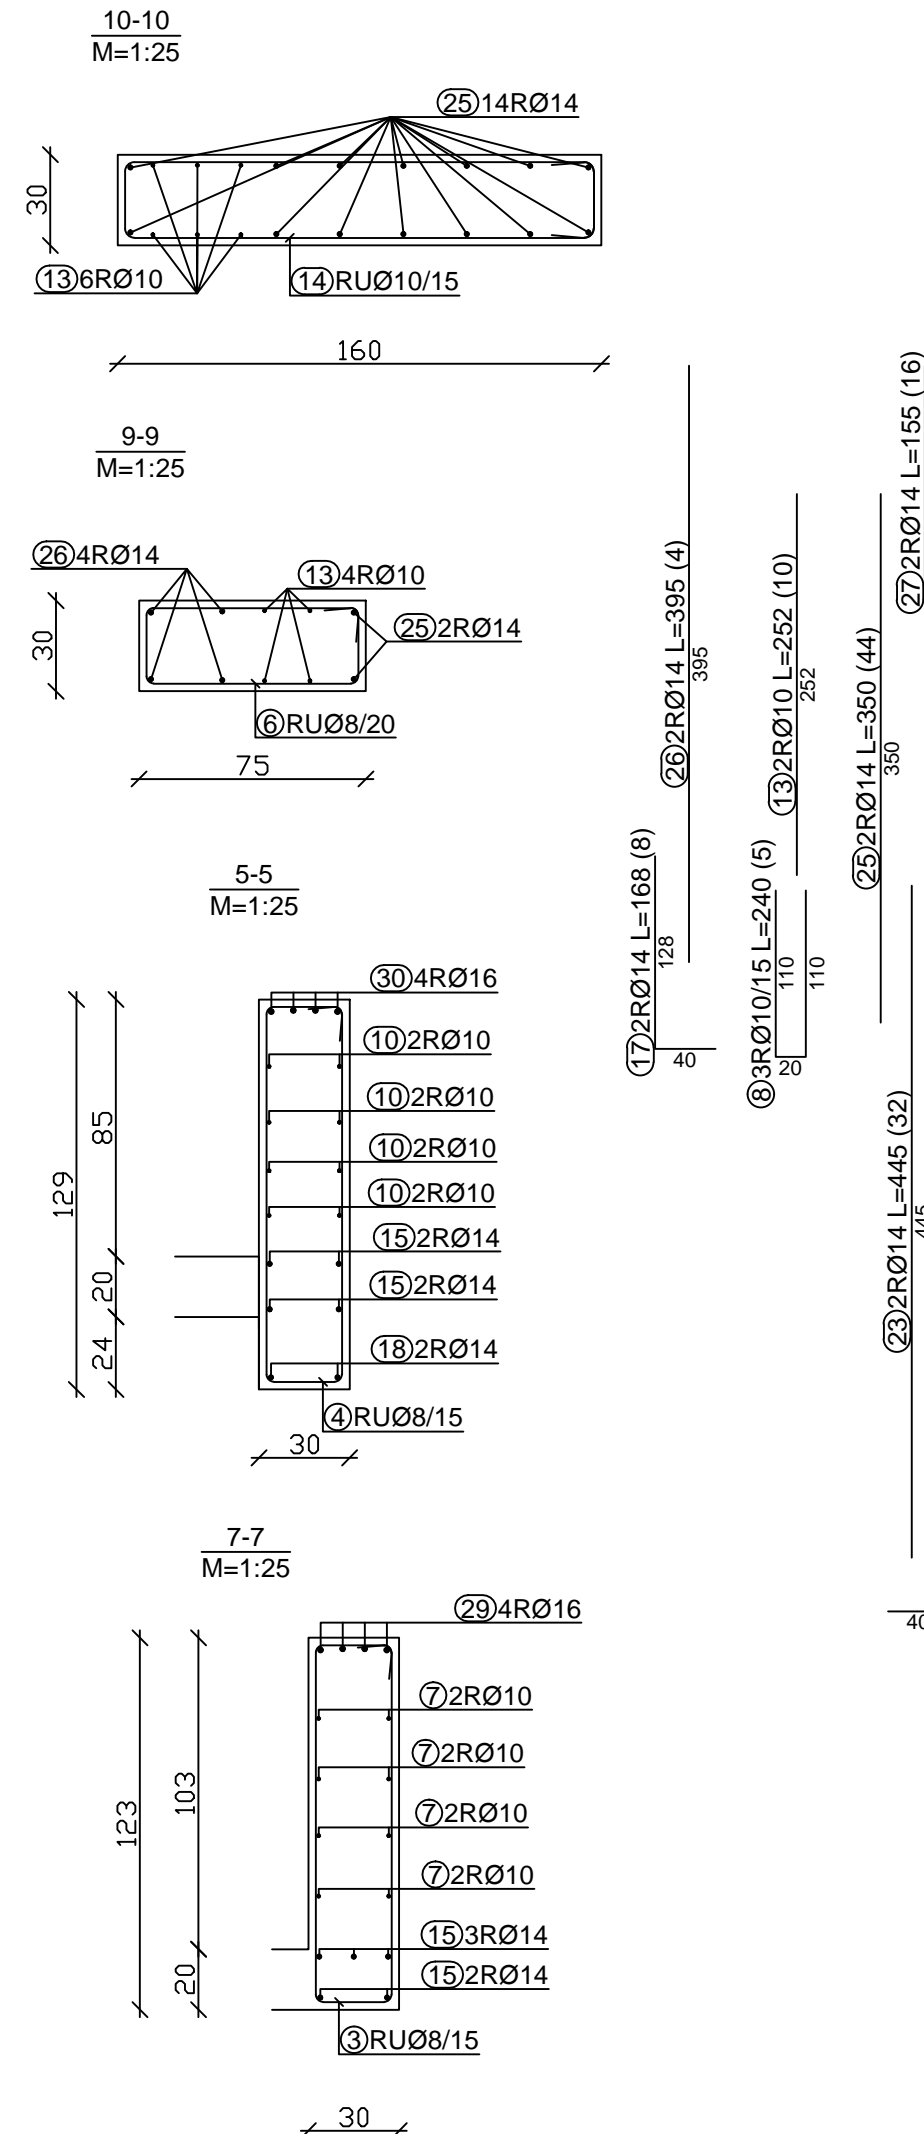

- VSE MERE IN KOM ARMATURE KONTROLIRATI NA
GRADBIŠČU IN JIH PO POTREBI USTREZNO KORIGIRATI,
PRED NAROČILOM ARMATURE !!!

BETON - C25/30 ZAŠČITNI SLOJ BETONA 2,5CM
ARMATURA - S500

ARMATURA ZIDU-1
M : 1 : 50

M STATIK, projektiranje in svetovanje,
Matevž Govekar s.p.
Novovaška cesta 106, 4226 Žiri

Naročnik: OBČINA GORENJA VAS - POLJANE Poljanska cesta 87 4224 Gorenja vas		Objekt: Prizidek vrta Agata z zunanjo ureditvijo	
Izdelovalec: M STATIK, projektiranje in svetovanje, Matevž Govekar s.p. Novovaska cesta 106 4226 Žiri		Lokacija: k.o. Faza: PZI Odg.v.proj.: Peter Pogačnik, u.d.i.a. A - 1670 Odg. proj.: Matevž Govekar, u.d.i.g. G - 3743 Projektant: Matevž Govekar, u.d.i.g. Št. načrta.: 31/17 Št. projekta: 16_A077 Merilo: M 1:50	
Podizvajalec: Datum: februar 2018 Naslov risbe:		Št. lista:	
Armaturni načrt zidu Z-1		3.	