




POZ OPZ1 - nad igriščem zgoraj

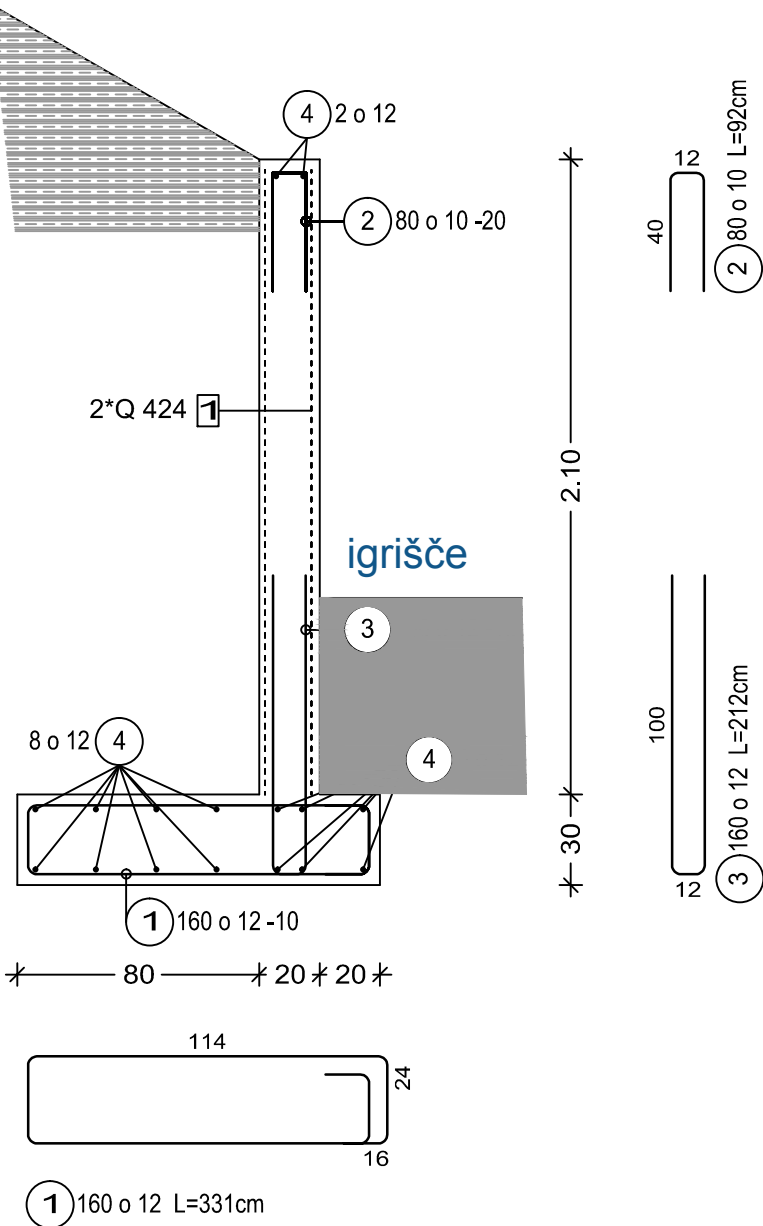

POZ OPZ2 - pod igriščem spodaj

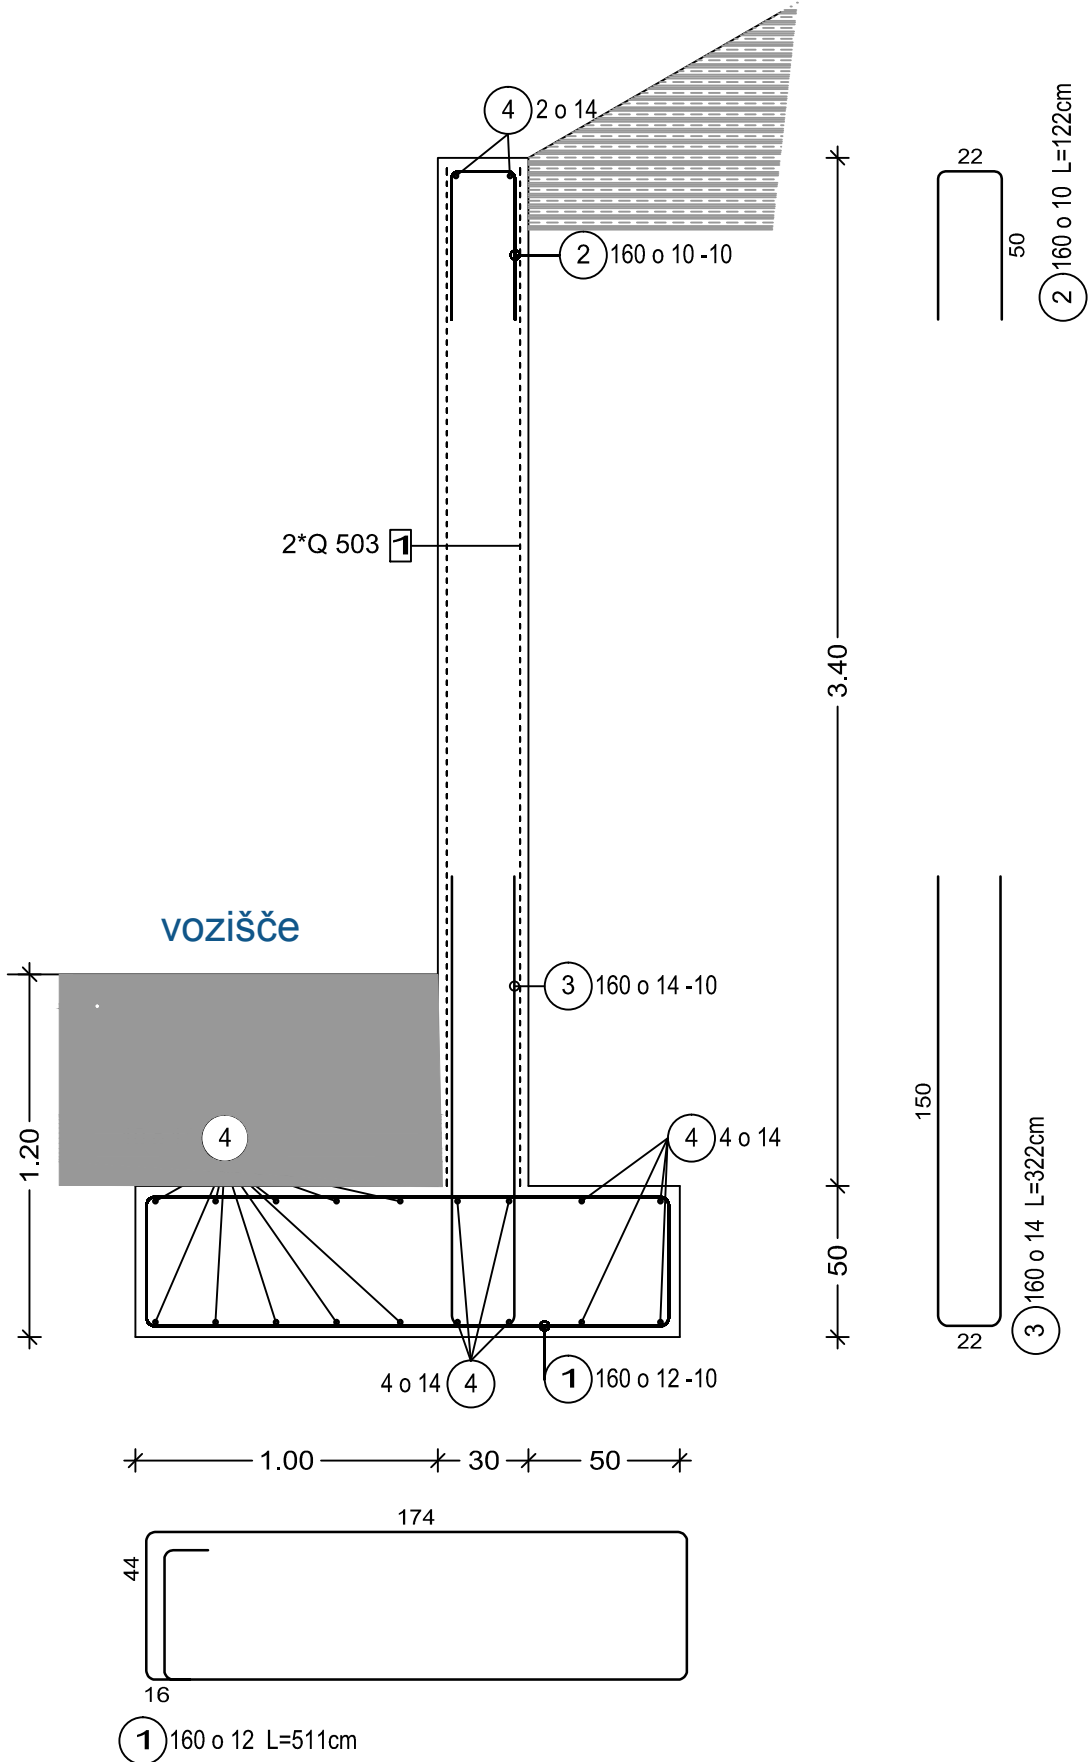

POZ OPZ2 - pod igriščem spodaj -  
povišanje za pritrnitev mostovža -  
segmentširine 230cm

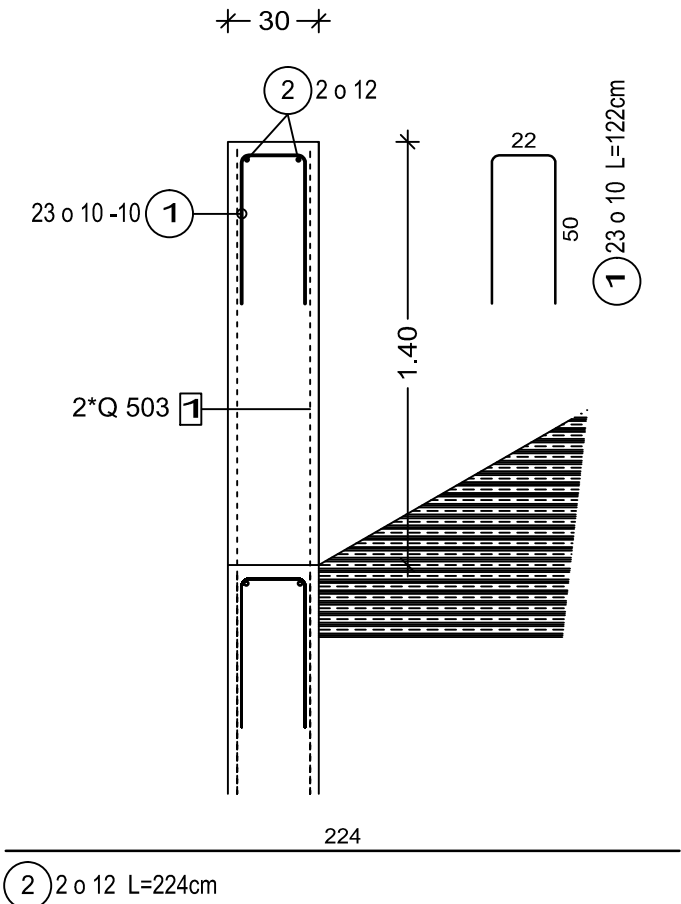

POZ oporni zidovi  
Beton C 25/30  
Armatura S500

**M STATIK, projektiranje in svetovanje,**  
**Matevž Govekar s.p.**  
Novovaška cesta 106, 4226 Žiri

Naročnik: Občina Gorenja vas - Poljane Poljanska cesta 87 4224 gorenja vas		Objekt: Prizidek vrtca Agata z zunanjo ureditvijo			
Izdrevalec: M STATIK, projektiranje in svetovanje, Matevž Govekar s.p. Novovaška cesta 106 4226 Žiri		Lokacija:	k.o.	Faza:	PZI
		Odgv.v.proj.:	Peter Pogačnik, u.d.i.a.	A - 1670	
		Odgv. proj.:	Matevž Govekar, u.d.i.g.	G - 3743	
		Projektant:	Matevž Govekar, u.d.i.g.		
		Št. načrta.:	31/17		
		Št. projekta:	16_A077	Merilo:	M 1:25
Podizvajalec:		Datum:	februar 2018		Št. lista:
		Naslov risbe:			
		Armaturni načrt - oporni zidovi			