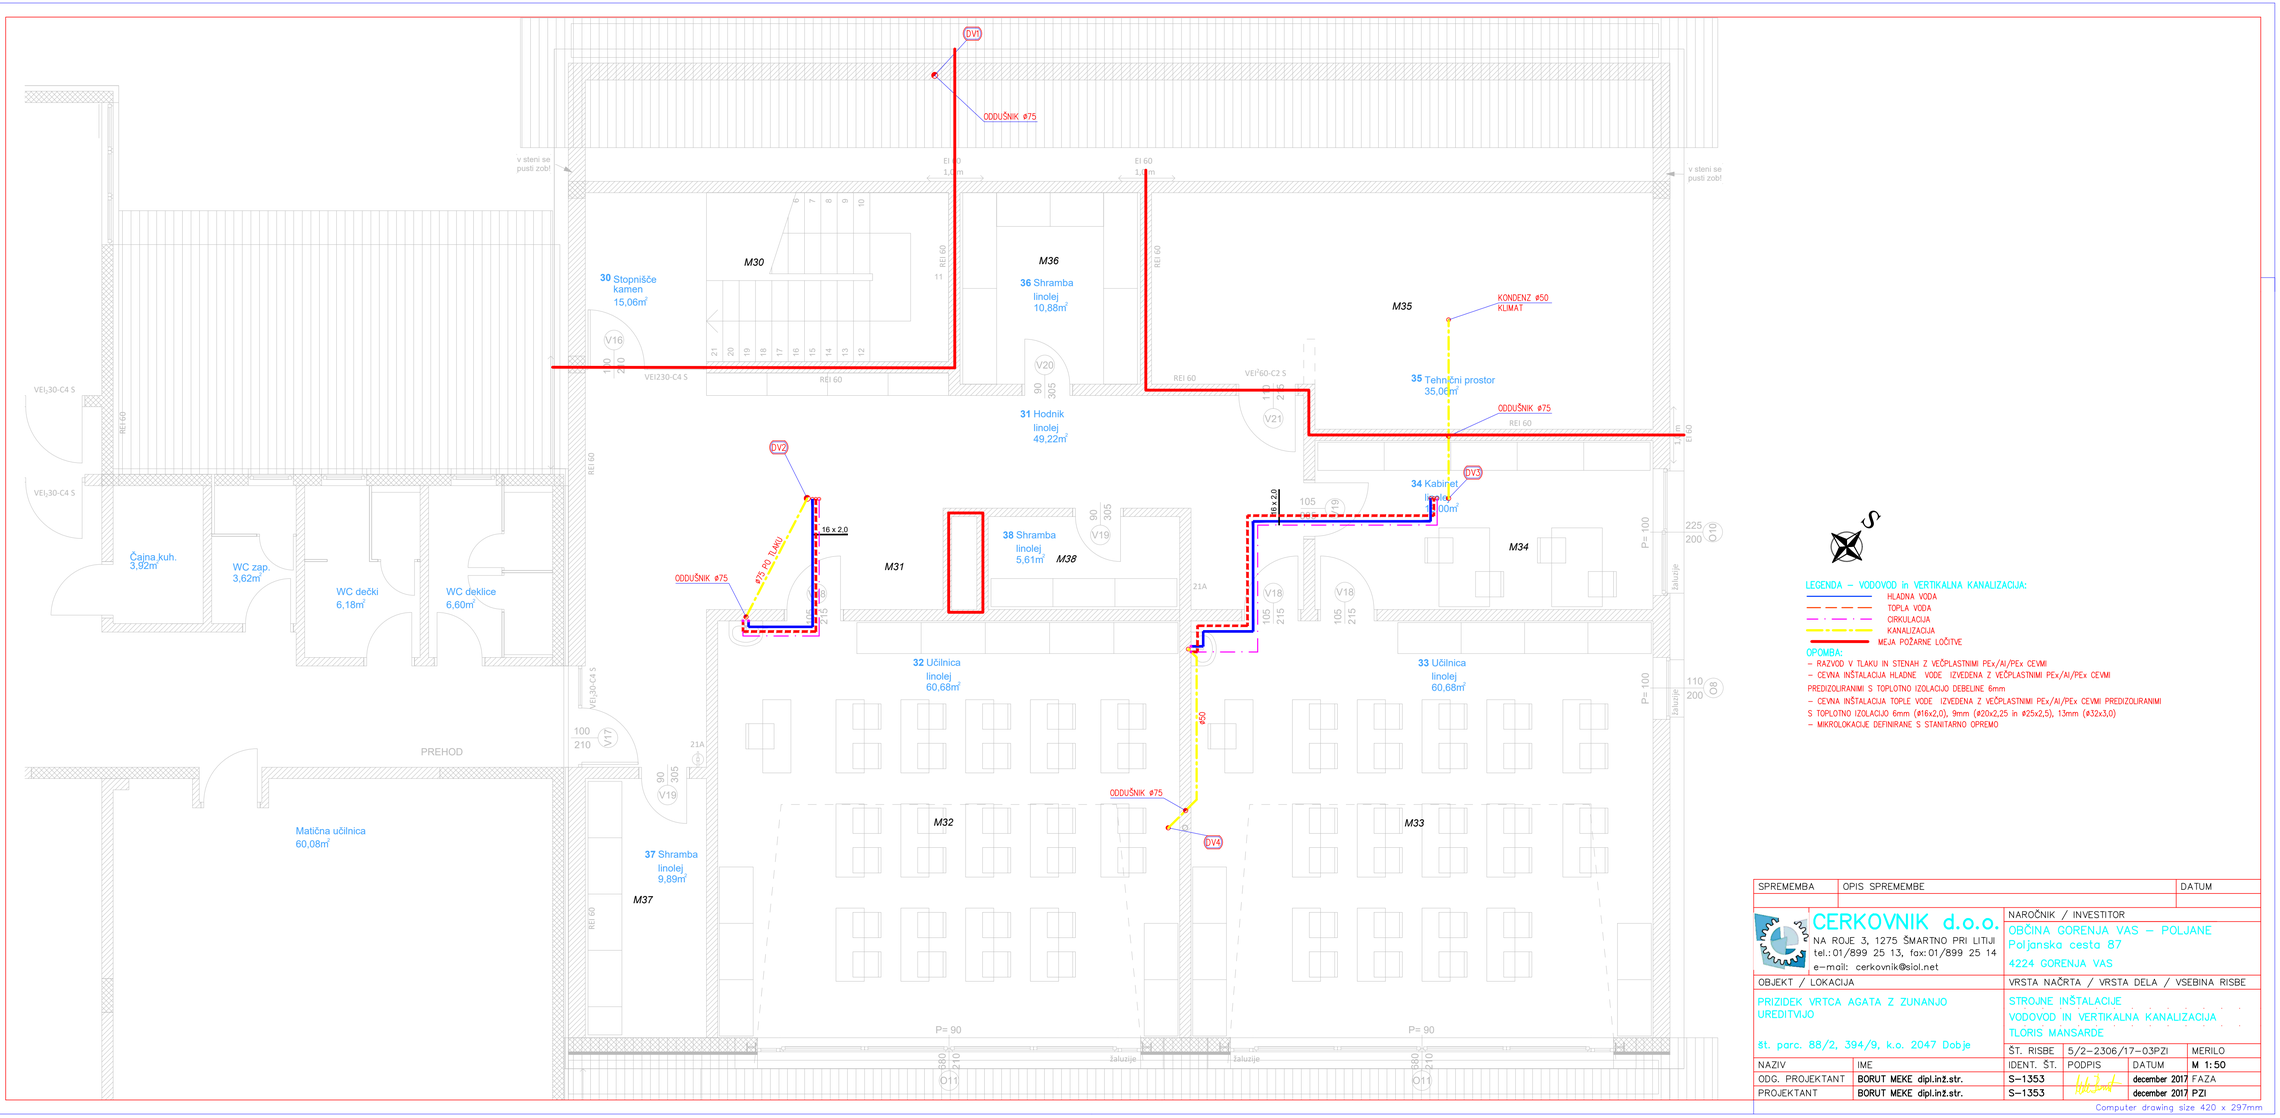

SPREMEMBA	OPIS SPREMEMBE	DATUM

CERKOVNIK d.o.o.
NA ROJE 3, 1275 ŠMARTNO PRI LITIJI
tel.:01/899 25 13, fax:01/899 25 14
e-mail: cerkovnik@siol.net

NAROČNIK / INVESTITOR
OBČINA GORENJA VAS – POLJANE
Poljanska cesta 87
4224 GORENJA VAS

OBJEKT / LOKACIJA
PRIZIDEK VRTCA AGATA Z ZUNANJO UREDITVIJO

št. parc. 88/2, 394/9, k.o. 2047 Dobje

VRSTA NAČRTA / VRSTA DELA / VSEBINA RISBE
STROJNE INŠTALACIJE
VODOVOD IN VERTIKALNA KANALIZACIJA
TLORIS MANSARDE

ŠT. RISBE 5/2–2306/17–03PZI | MERILO M 1:50

NAZIV	IME	IDENT. ŠT.	PODPIS	DATUM
ODG. PROJEKTANT	BORUT MEKE dipl.in2.str.	S–1353		december 2017 FAZA
PROJEKTANT	BORUT MEKE dipl.in2.str.	S–1353		december 2017 PZI

Computer drawing size 420 x 297mm