DETAJL NALEGANJA PREHODNE PLOŠČE

M. 1:25

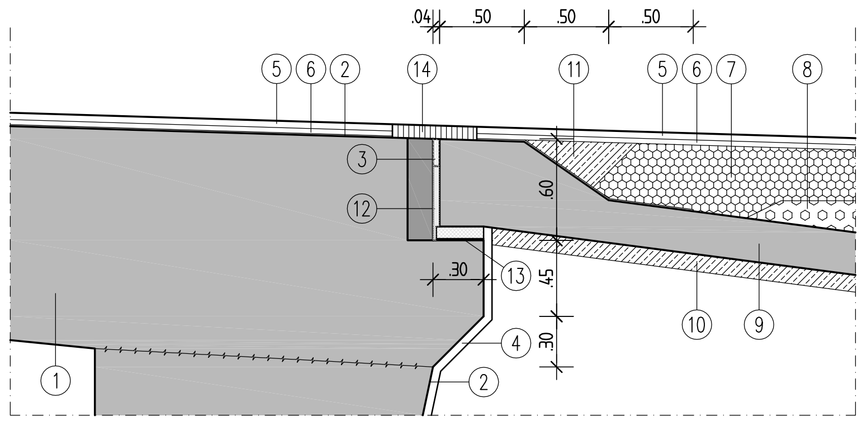

1. AB nosilna konstrukcija
2. izolacija
3. trajno elastični kit ali površinski tesnilni trak
4. zaščita izolacije
5. obrabna plast asfalta
6. zgornja vezna plast asfalta
7. zgornja nosilna plast bitogramoz cca. 20cm
8. spodnja nosilna plast
9. prehodna plošča
10. podbeton 10cm za prehodno ploščo
11. pusti beton ali zgornja nosilna plast – ročno zbita
12. stiropor
13. ležišče (neoprenski trak)
14. mostna dilatacija typ ASFALTEX

VZDOLŽNI PREREZ

po osi objekta M. 1:100

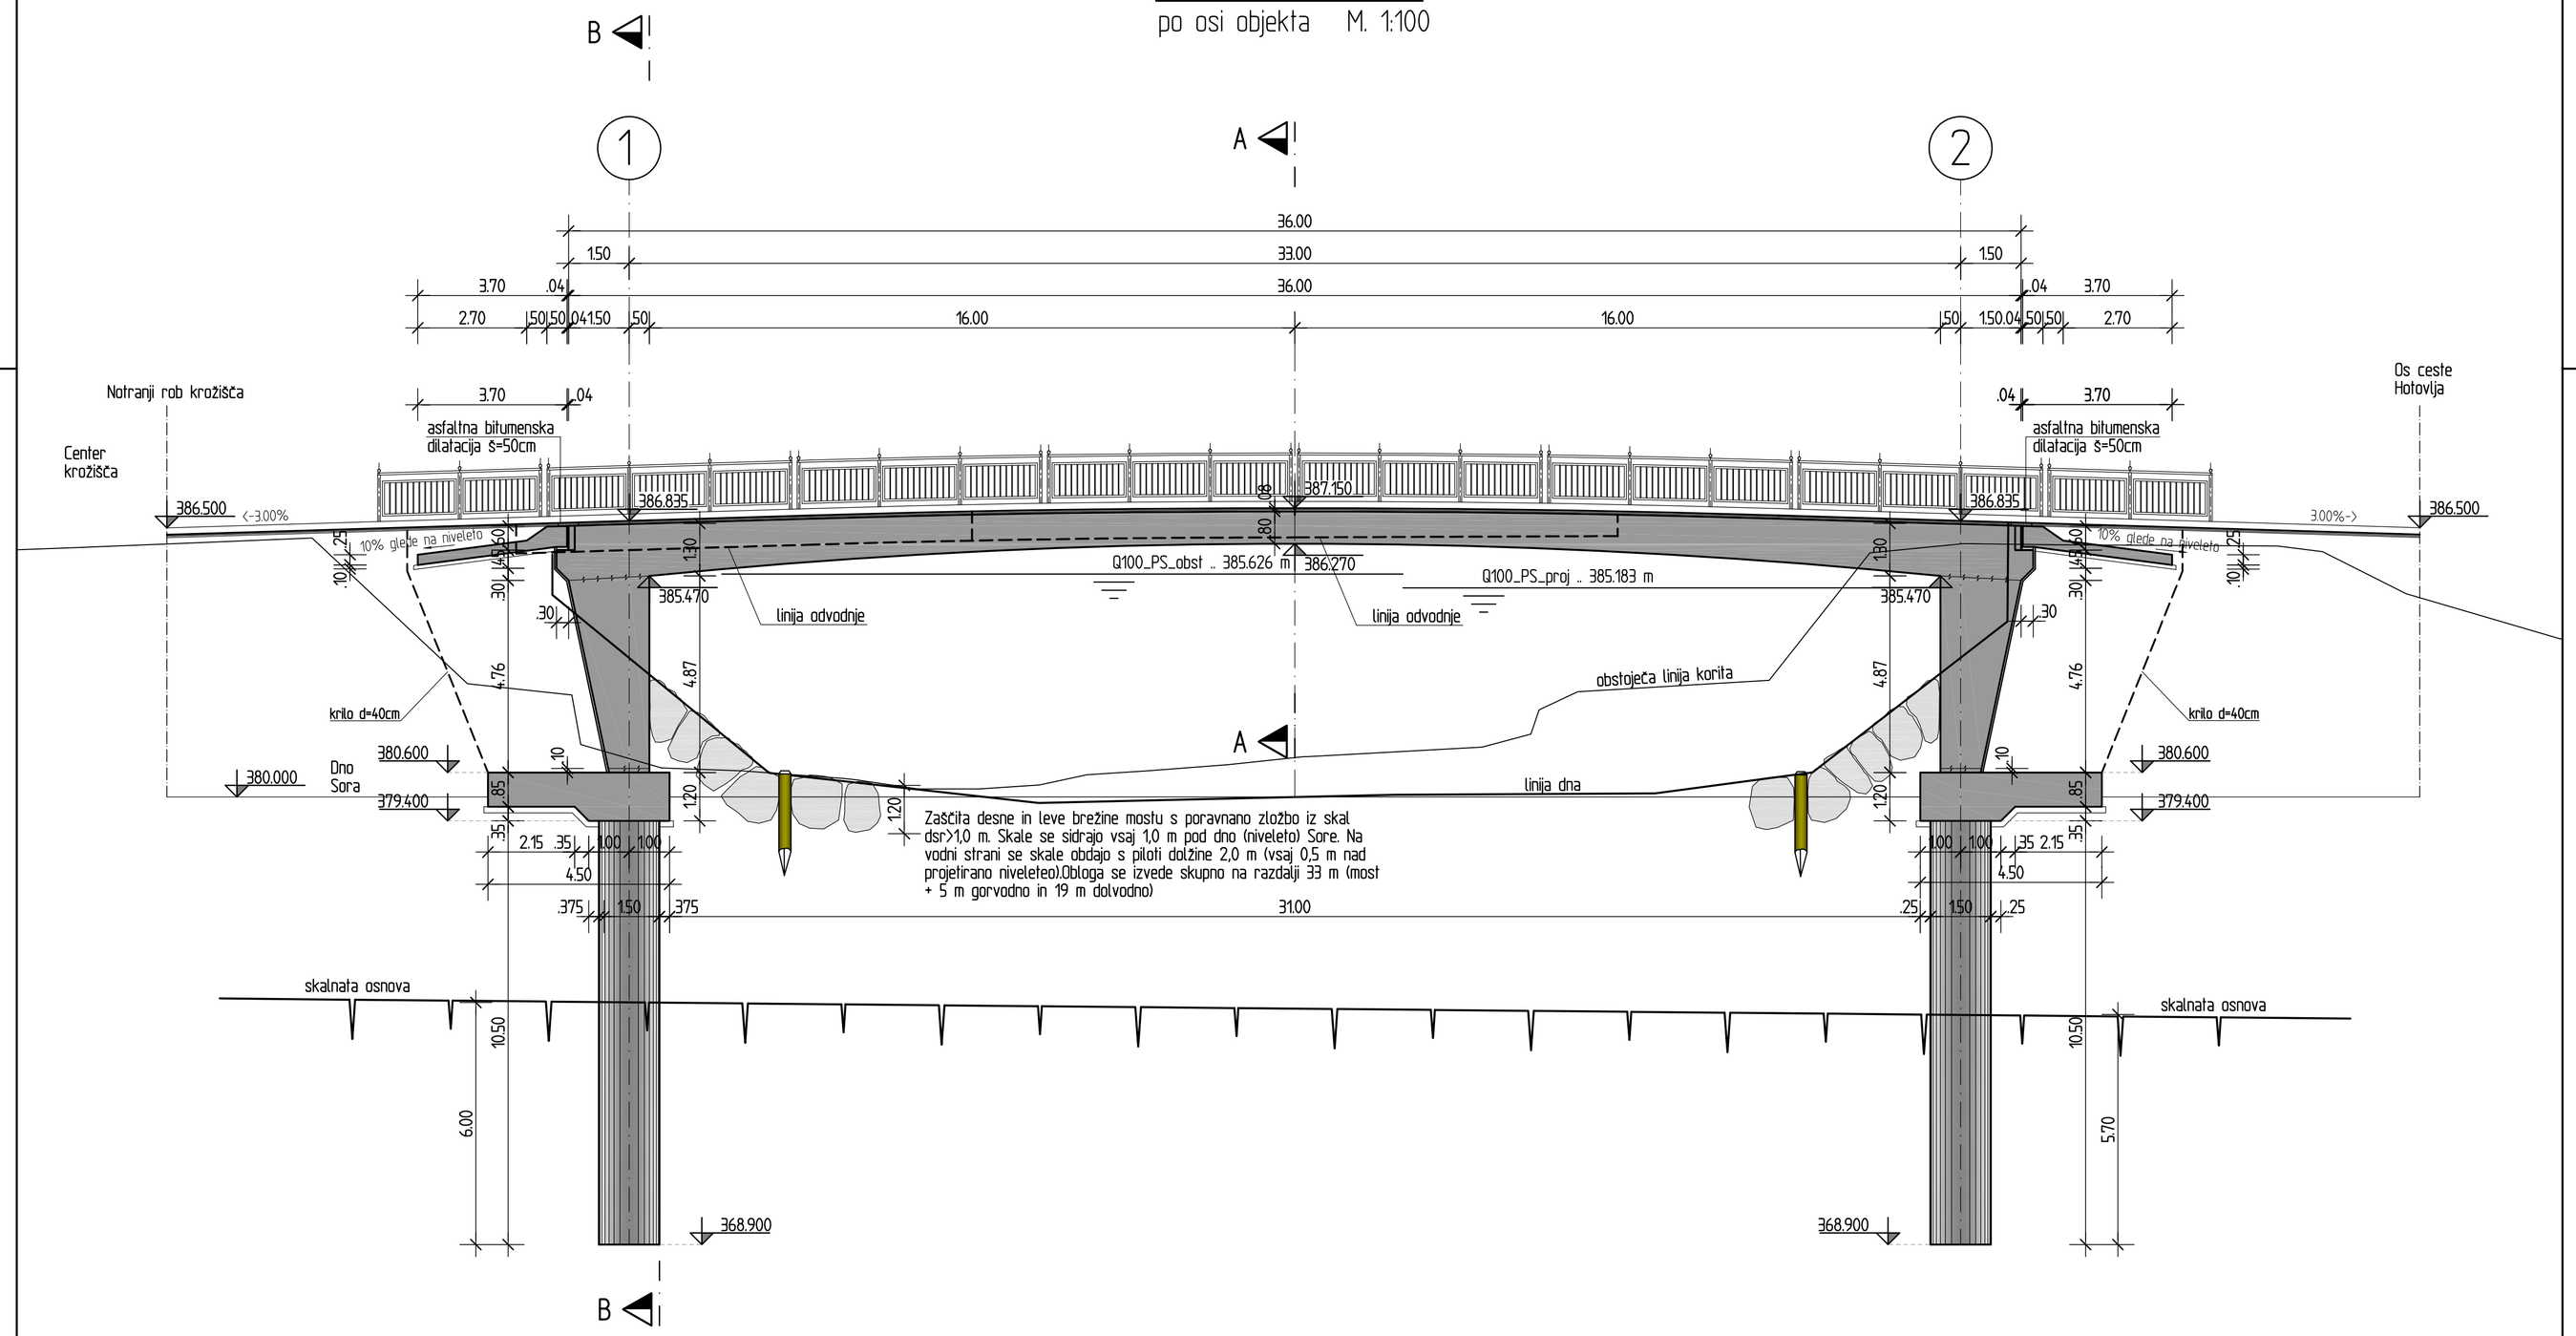

VOZIŠČNA PLOŠČA, PREHODNA PLOŠČA

beton: C35/45, XC3, XD3, XF3, PV-II (vozišča pl.)
C25/30, XC2, PV-II (prehodna pl.)
C12/15, X0 (podložni beton)
jeklo: B 500 (B),
kabli za prednapenjanje: DYWIDAG DSI 6822 Y1860 S7

TEMELJI, OPORNIKI

beton: C30/37, XA1, PV-II (piloti)
C30/37, XC2, PV-II (temelji)
C35/45, XF2, XC4, PV-II (oporniki)
C25/30, X0, (podložni beton bod temeljem in blazino
C12/15 (ostali podložni beton)
jeklo: B 500 (B),

HODNIKI IN ROBNI VENCI

beton: C30/37, XC4, XF4, XD3, PV-II
jeklo: B 500 (B)

zaščitni sloj c=4,5cm
zaščitni sloj c=5cm (v zemlji)
zaščitni sloj c=9cm (piloti)

OPOMBA:

- NOSILNI ODER KONSTRUKCIJE JE POTREBNO NADVIŠATI ZA 10cm, BREZ UPOŠTEVANJA DEFORMACIJE ODRA.
- KONSTRUKCIJA SE OBOJESTRANSKO PREDNAPNE PREDEN SE ZASIPAJO OPORNIKI.

naročnik:	OBČINA GORENJA VAS-POLJANE Poljanska cesta 87 4224 Gorenja vas		NAČRT GRADBENIH KONSTRUKCIJ		
izvajalec:	ISB Inženirsko statični biro, d.o.o. Glavni trg 17/b, 2000 Maribor		št. projekta: 806/17	datum: marec 2017	
id. številka:	IZS 0438		št. načrta: 806/17	merilo: 1: 100	
podizvajalec:			stara CC: 2141		
			objekt: Most čez Poljansko Soro v Poljanah		
			cesta: –		
			odsek: Predmost - Poljana nad Škofjo Loko		
			faza: PGD		
			opis risbe: VDOLŽNI PREREZ po osi		
	ime in priimek	podpis	št. odseka: 0243	arhivska številka:	faza/objekt: 004.2160
vodja projekta:	M. Krajnc dipl.inž.gr.				
ident. št. IZS	0438 IZS G-0584		štra risbe: G.212	črtna koda arhiva	
odg. projektant:	M. Krajnc dipl.inž.gr.				
ident. št. IZS	0438 IZS G-0584		št. priloge: G.7		
obdelal:	M. Strafela gr.teh.				
ident. št. IZS			avtor risbe: ISB d.o.o., Maribor		
			id. št. risbe: 806/17-G.7		
kontrola:					
ident. št. IZS					