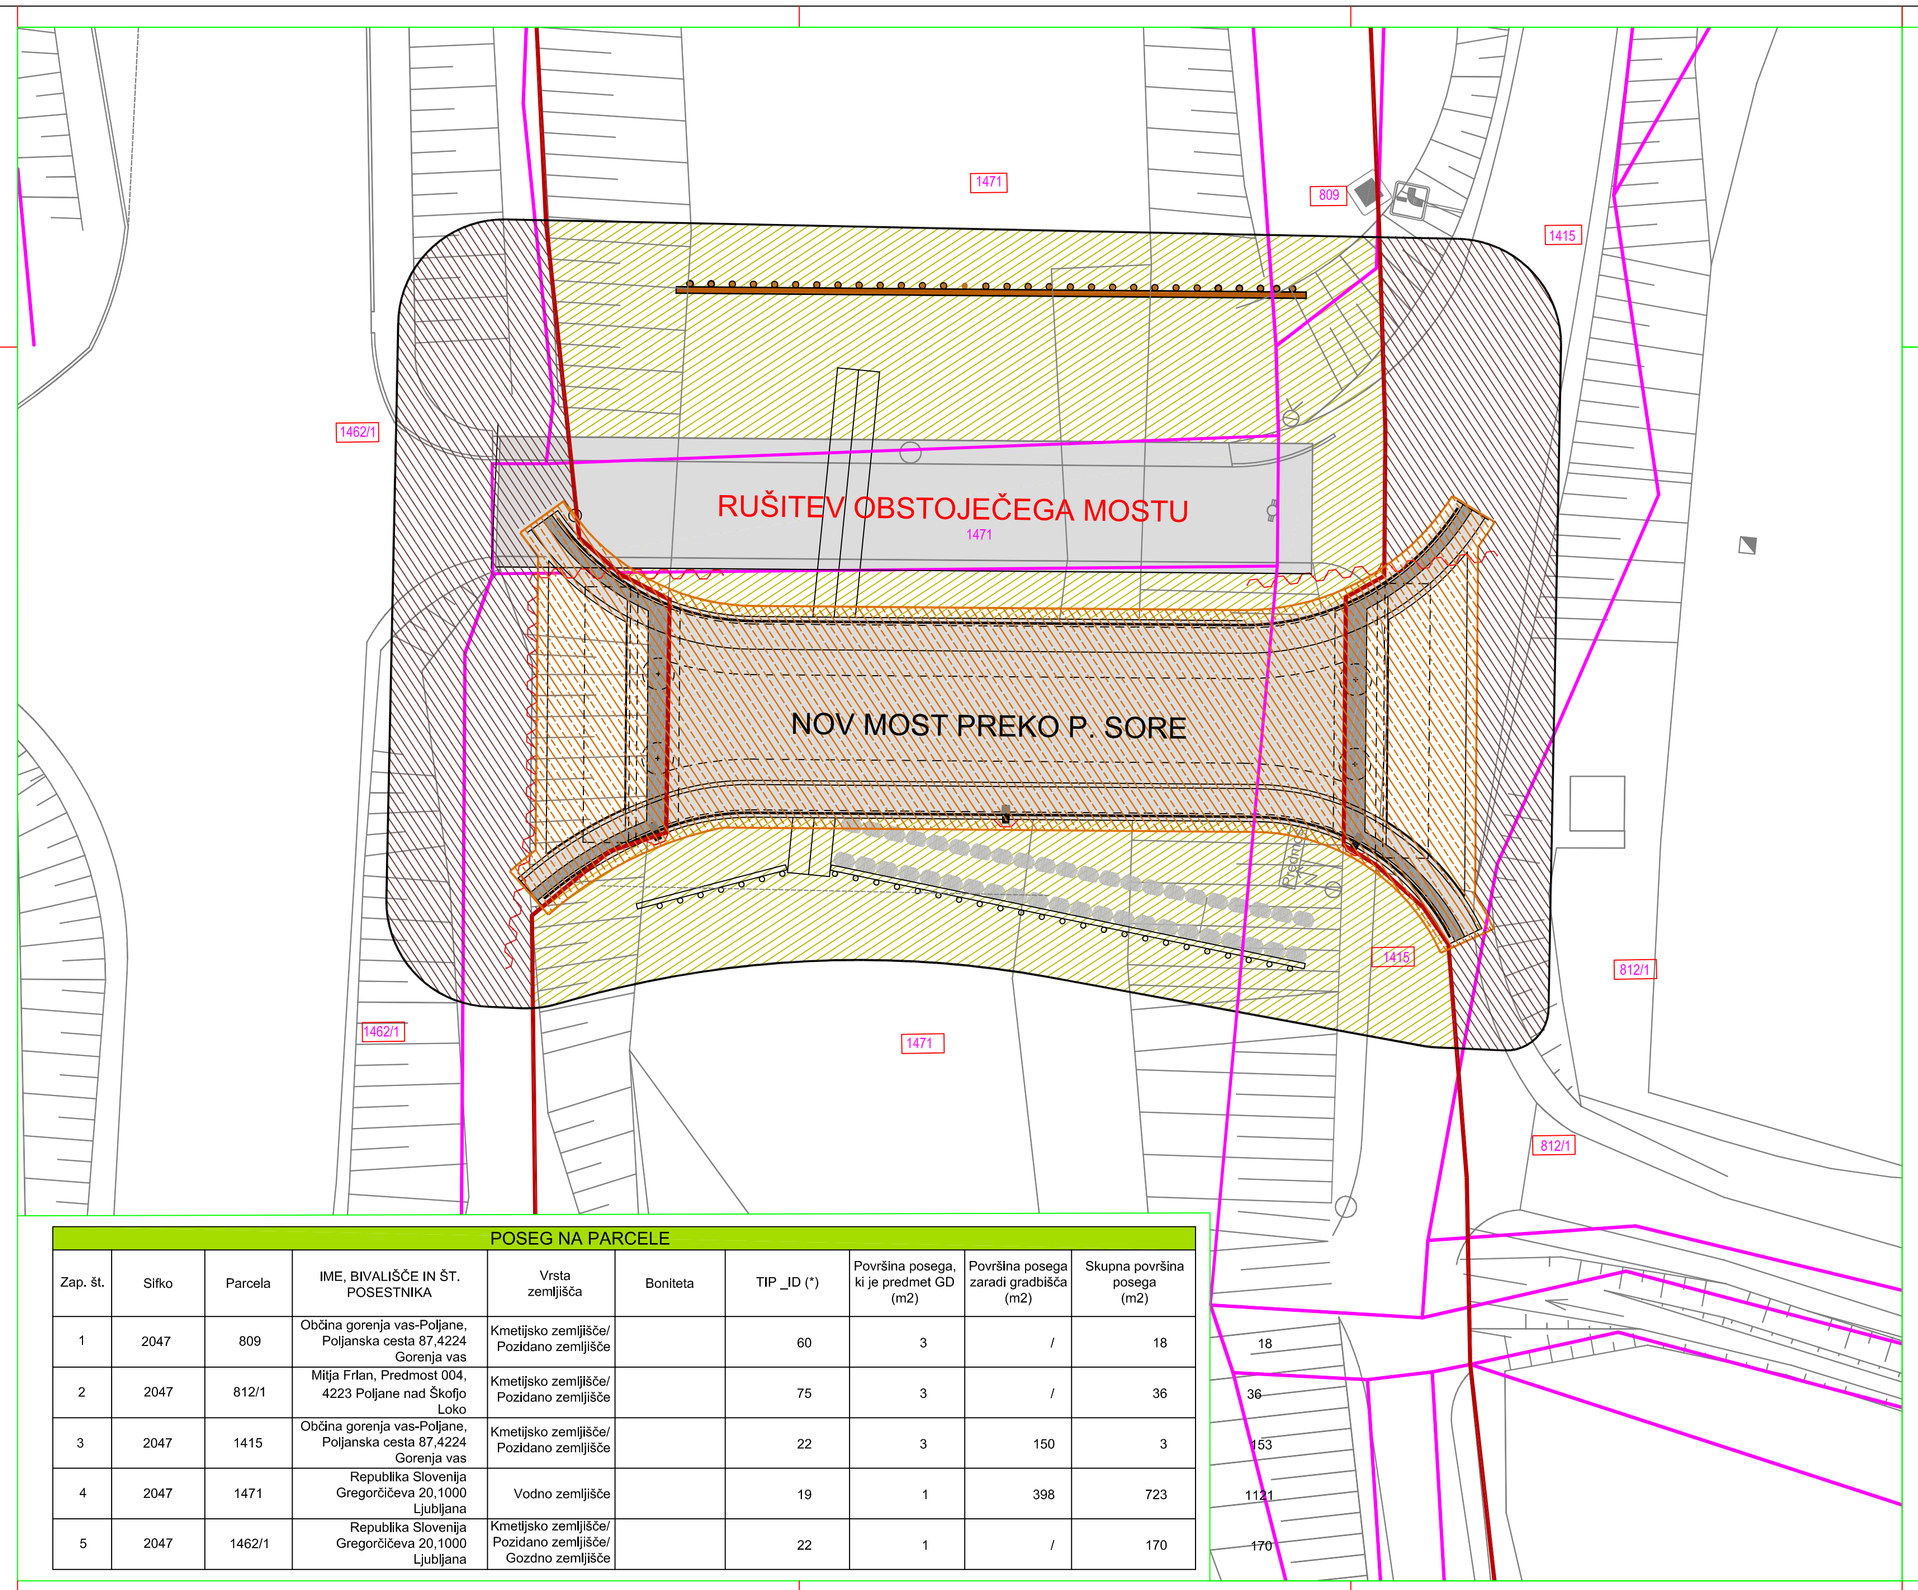

LEGENDA POSEGOV

- predvideno območje gradbišča
- območje novega mostu
- poseg zaradi izgradnje novega mostu, rušenja obstoječega mostu in po projektu VGU
- poseg zaradi gradbišča
- območje VGU (IZVOR d.o.o., načrt št.:H94-VM/16
- parcelne meje
- poseg na parcelo

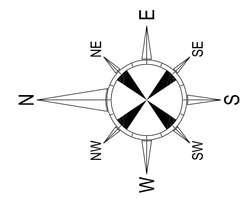

PRIKAZ OBMOČJA UREJANJA S POSEGOM NA PARCELE

M: 1: 200

POSEG NA PARCELE

Zap. št.	Sifko	Parcela	IME, BIVALIŠČE IN ŠT. POSESTNIKA	Vrsta zemljišča	Boniteta	TIP _ID (*)	Površina posega, ki je predmet GD (m2)	Površina posega zaradi gradbišča (m2)	Skupna površina posega (m2)
1	2047	809	Občina gorenja vas-Poljane, Poljanska cesta 87,4224 Gorenja vas	Kmetijsko zemljišče/ Pozidano zemljišče		60	3	/	18
2	2047	812/1	Mitja Frlan, Predmost 004, 4223 Poljane nad Škofjo Loko	Kmetijsko zemljišče/ Pozidano zemljišče		75	3	/	36
3	2047	1415	Občina gorenja vas-Poljane, Poljanska cesta 87,4224 Gorenja vas	Kmetijsko zemljišče/ Pozidano zemljišče		22	3	150	3
4	2047	1471	Republika Slovenija Gregorčičeva 20,1000 Ljubljana	Vodno zemljišče		19	1	398	723
5	2047	1462/1	Republika Slovenija Gregorčičeva 20,1000 Ljubljana	Kmetijsko zemljišče/ Pozidano zemljišče/ Gozdno zemljišče		22	1	/	170

naročnik:	OBČINA GORENJA VAS-POLJANE Poljanska cesta 87 4224 Gorenja vas		NAČRT GRADBENIH KONSTRUKCIJ
izvajalec:	ISB Inženirsko statični biro, d.o.o. Glavni trg 17/b, 2000 Maribor	št. projekta: 806/17	datum: december 2018
id. številka:	IZS 0438	št. načrta: 806/17	merilo: 1: 200
podizvajalec:		šifra CC: 2141	
		objekt:	Most čez Poljansko Soro v Poljanah
		cesta:	
		odsek:	Predmost – Poljana nad Škofjo Loko
		faza:	PGD
		opis risbe:	PRIKAZ OBMOČJA UREJANJA S POSEGOM NA PARCELE

	ime in priimek	podpis
vodja projekta:	M. Krajnc dipl.inž.gr.	
ident. št. IZS	0438 IZS G-0584	
odg. projektant:	M. Krajnc dipl.inž.gr.	
ident. št. IZS	0438 IZS G-0584	
odgovtal:	M. Krajnc mt. dipl.inž.gr.	
ident. št. IZS		
kontrola:		
ident. št. IZS		

št. odseka:	...	arhivska številka:	faza/objekt: ...
šifra risbe:	...	črtna koda arhiva:	
št. priloge:	G3		
avtor risbe:	ISB d.o.o. Maribor		
id. št. risbe:	806/17-G3		