A-A: PRAVOKOTNO NA OS STRUGE

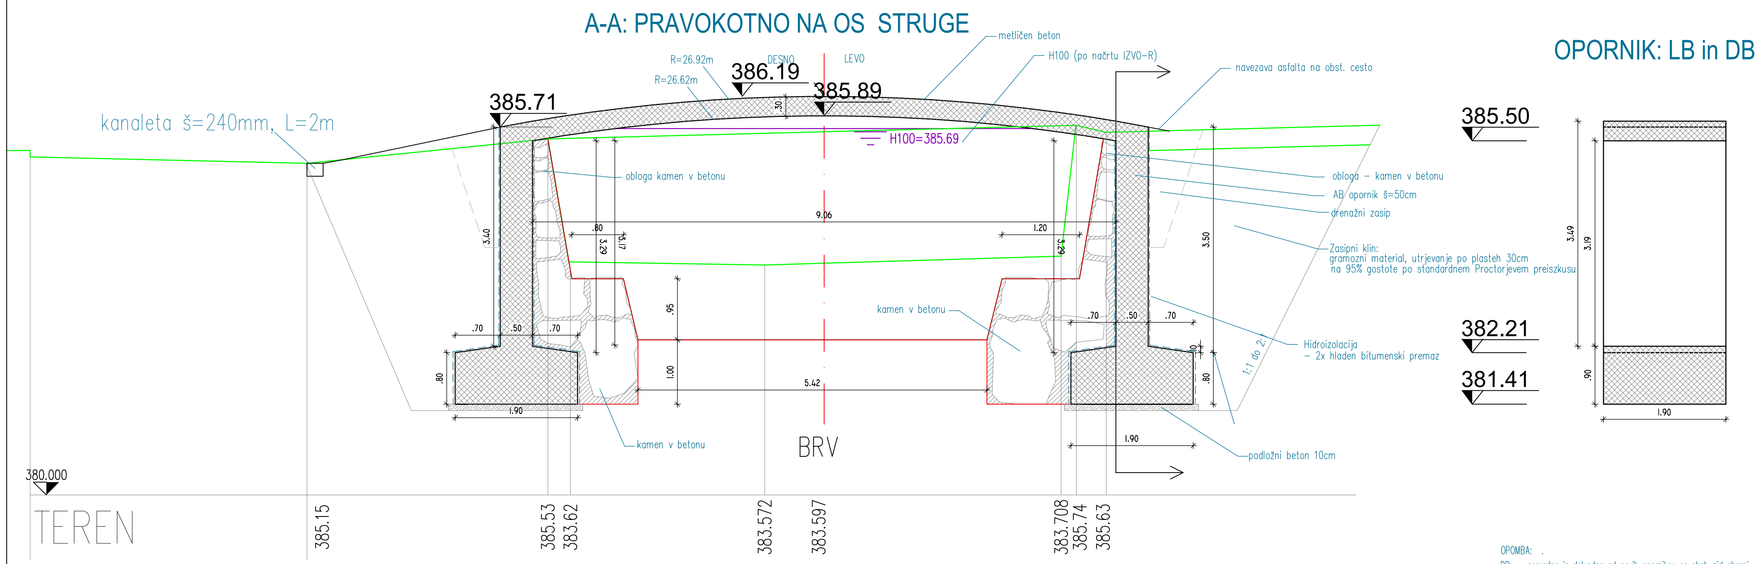

OPORNIK: LB in DB

OPOMBA: .
DB: - gorvodno in dolvodno od novih opornikov se obst. zid ohrani
LB: - zid se na celotnem odseku poruši zaradi razširitve struge
Most se ne bo asfaltiral, površina bo metličen beton.
Prehodne plošče niso predvidene.

ZID med potjo in vrtom

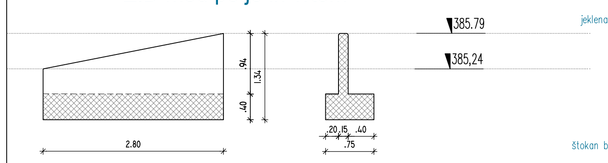

B-B: PRAVOKOTNO NA OS CESTE

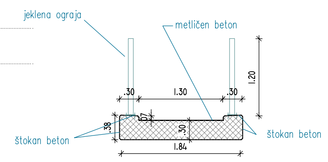

TLORIS

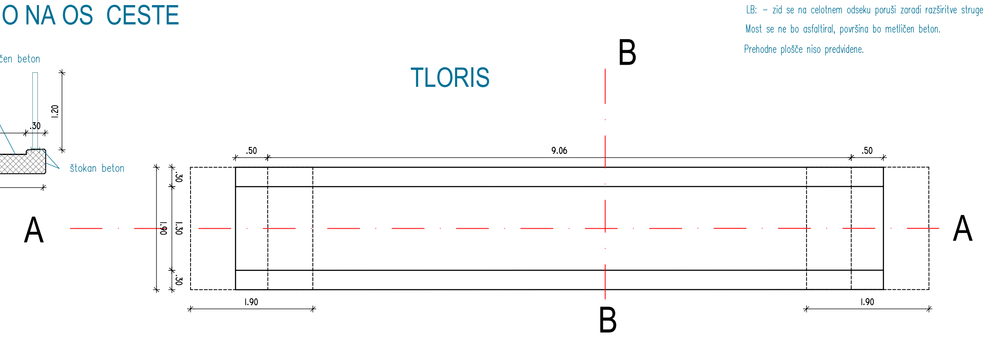

Izvajalec: **Tempos**			sedež: Cesta v Kleče 16, 1000 Ljubljana mobile: +386 41 288 422 e-pošta: jost.sodnik@tempos.si
Investitor:	Občina Gorenja vas - Poljane, Poljanska cesta 87, Gorenja vas MOP, Dunajska cesta 48, Ljubljana		
Naslov projekta (Naziv objekta):	Ukrepi za povečanje poplavne varnosti na območju Poljan 3/3 Načrt mostov		Štev. projekta: H94/16 Vrsta projekta: PZI
Vrsta načrta:	Načrt gradbenih konstrukcij		Štev. načrta: 104/2017
Naslov risbe:	PREČNI PREREZI, MOST 3		Merilo: 1 : 50
Ime in priimek:		Id. Številka: / Podpis:	Datum:
Odg. projektant:	mag. Jošt Sodnik, u.d.i.grad.	G-2812	junij 2017/feb 2018
Izdelal:	mag. Urška Petje, u.d.i.grad.	G-1813	Štev. priloge: G.3.4