



M 1 : 50
R1-210/1112 Trebija – Sovodenj
KPP, nasip – vkop

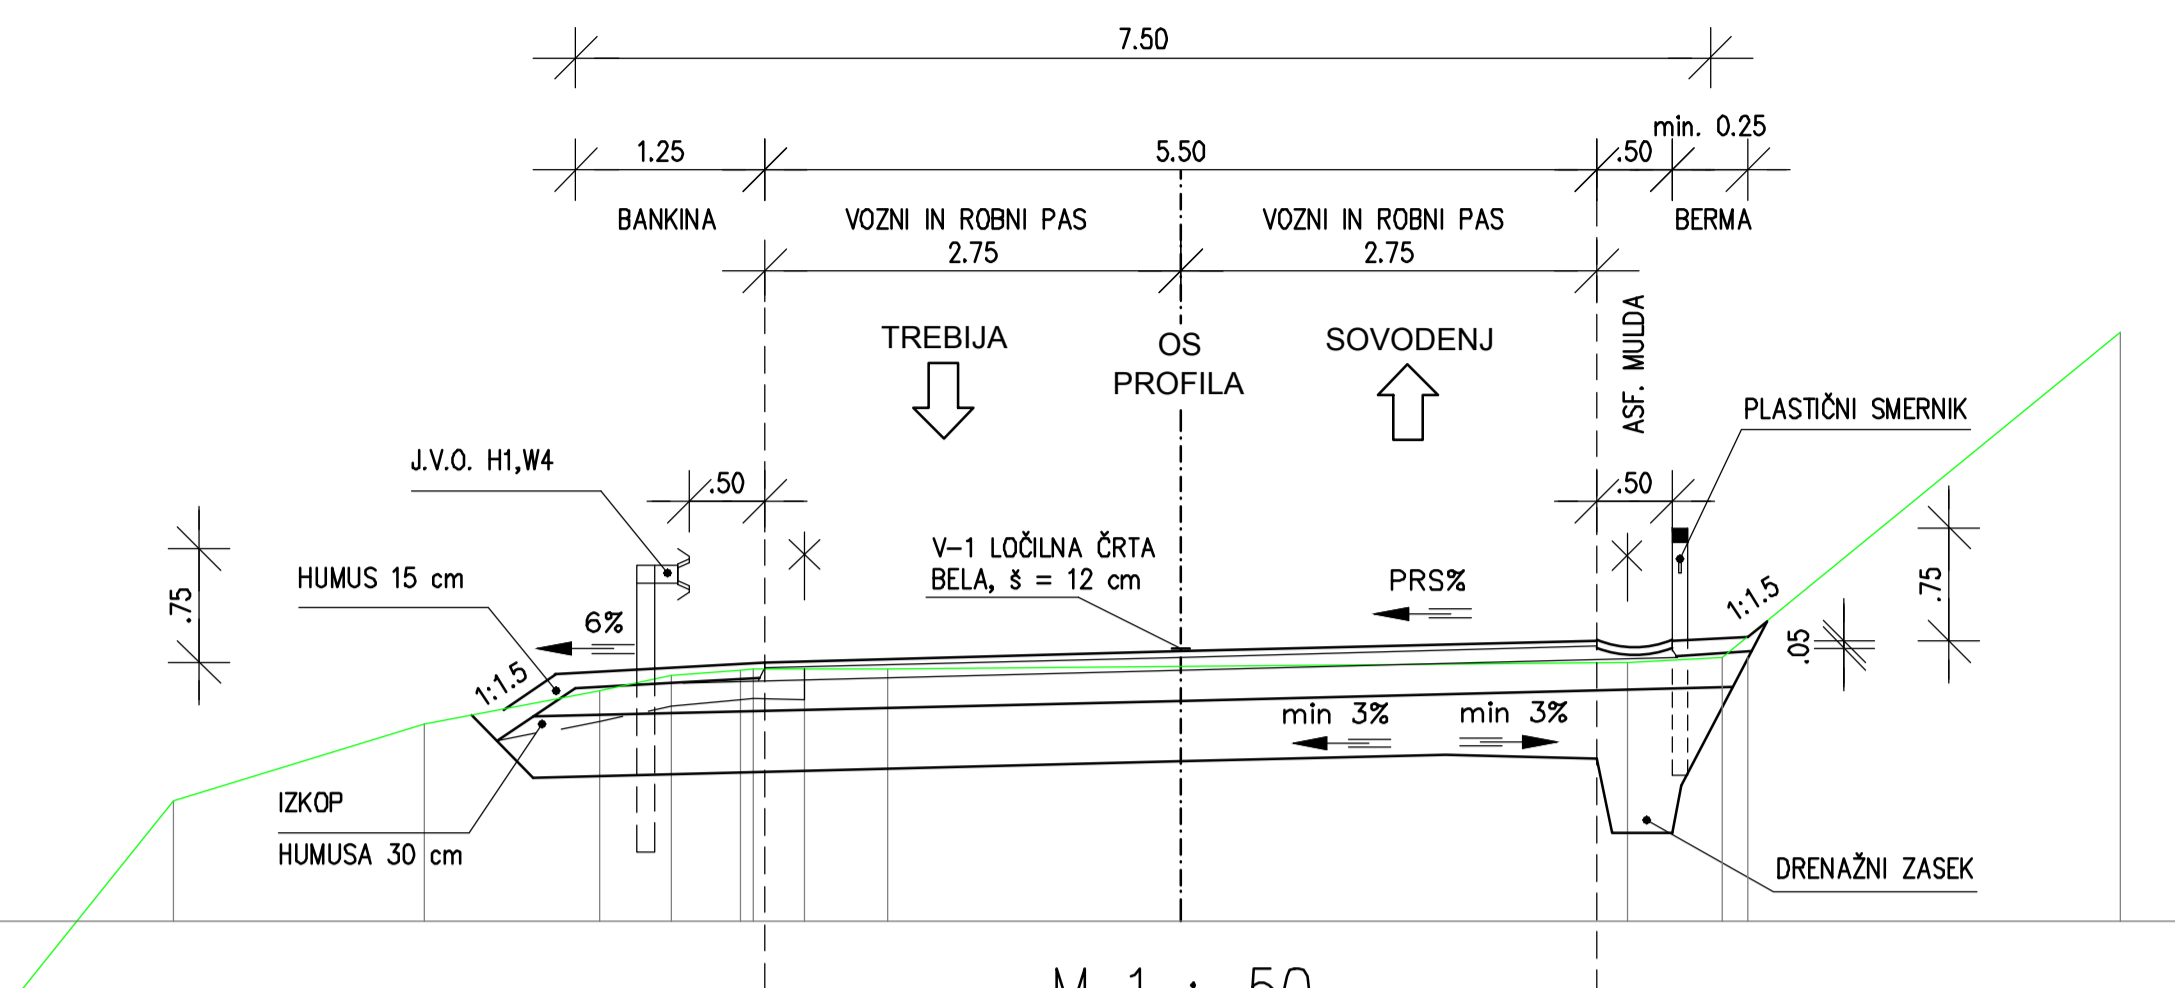


M 1 : 50
R1-210/1112 Trebija – Sovodenj
KPP, podporni zid z asfaltno muldo
oporni zid z asfaltno muldo

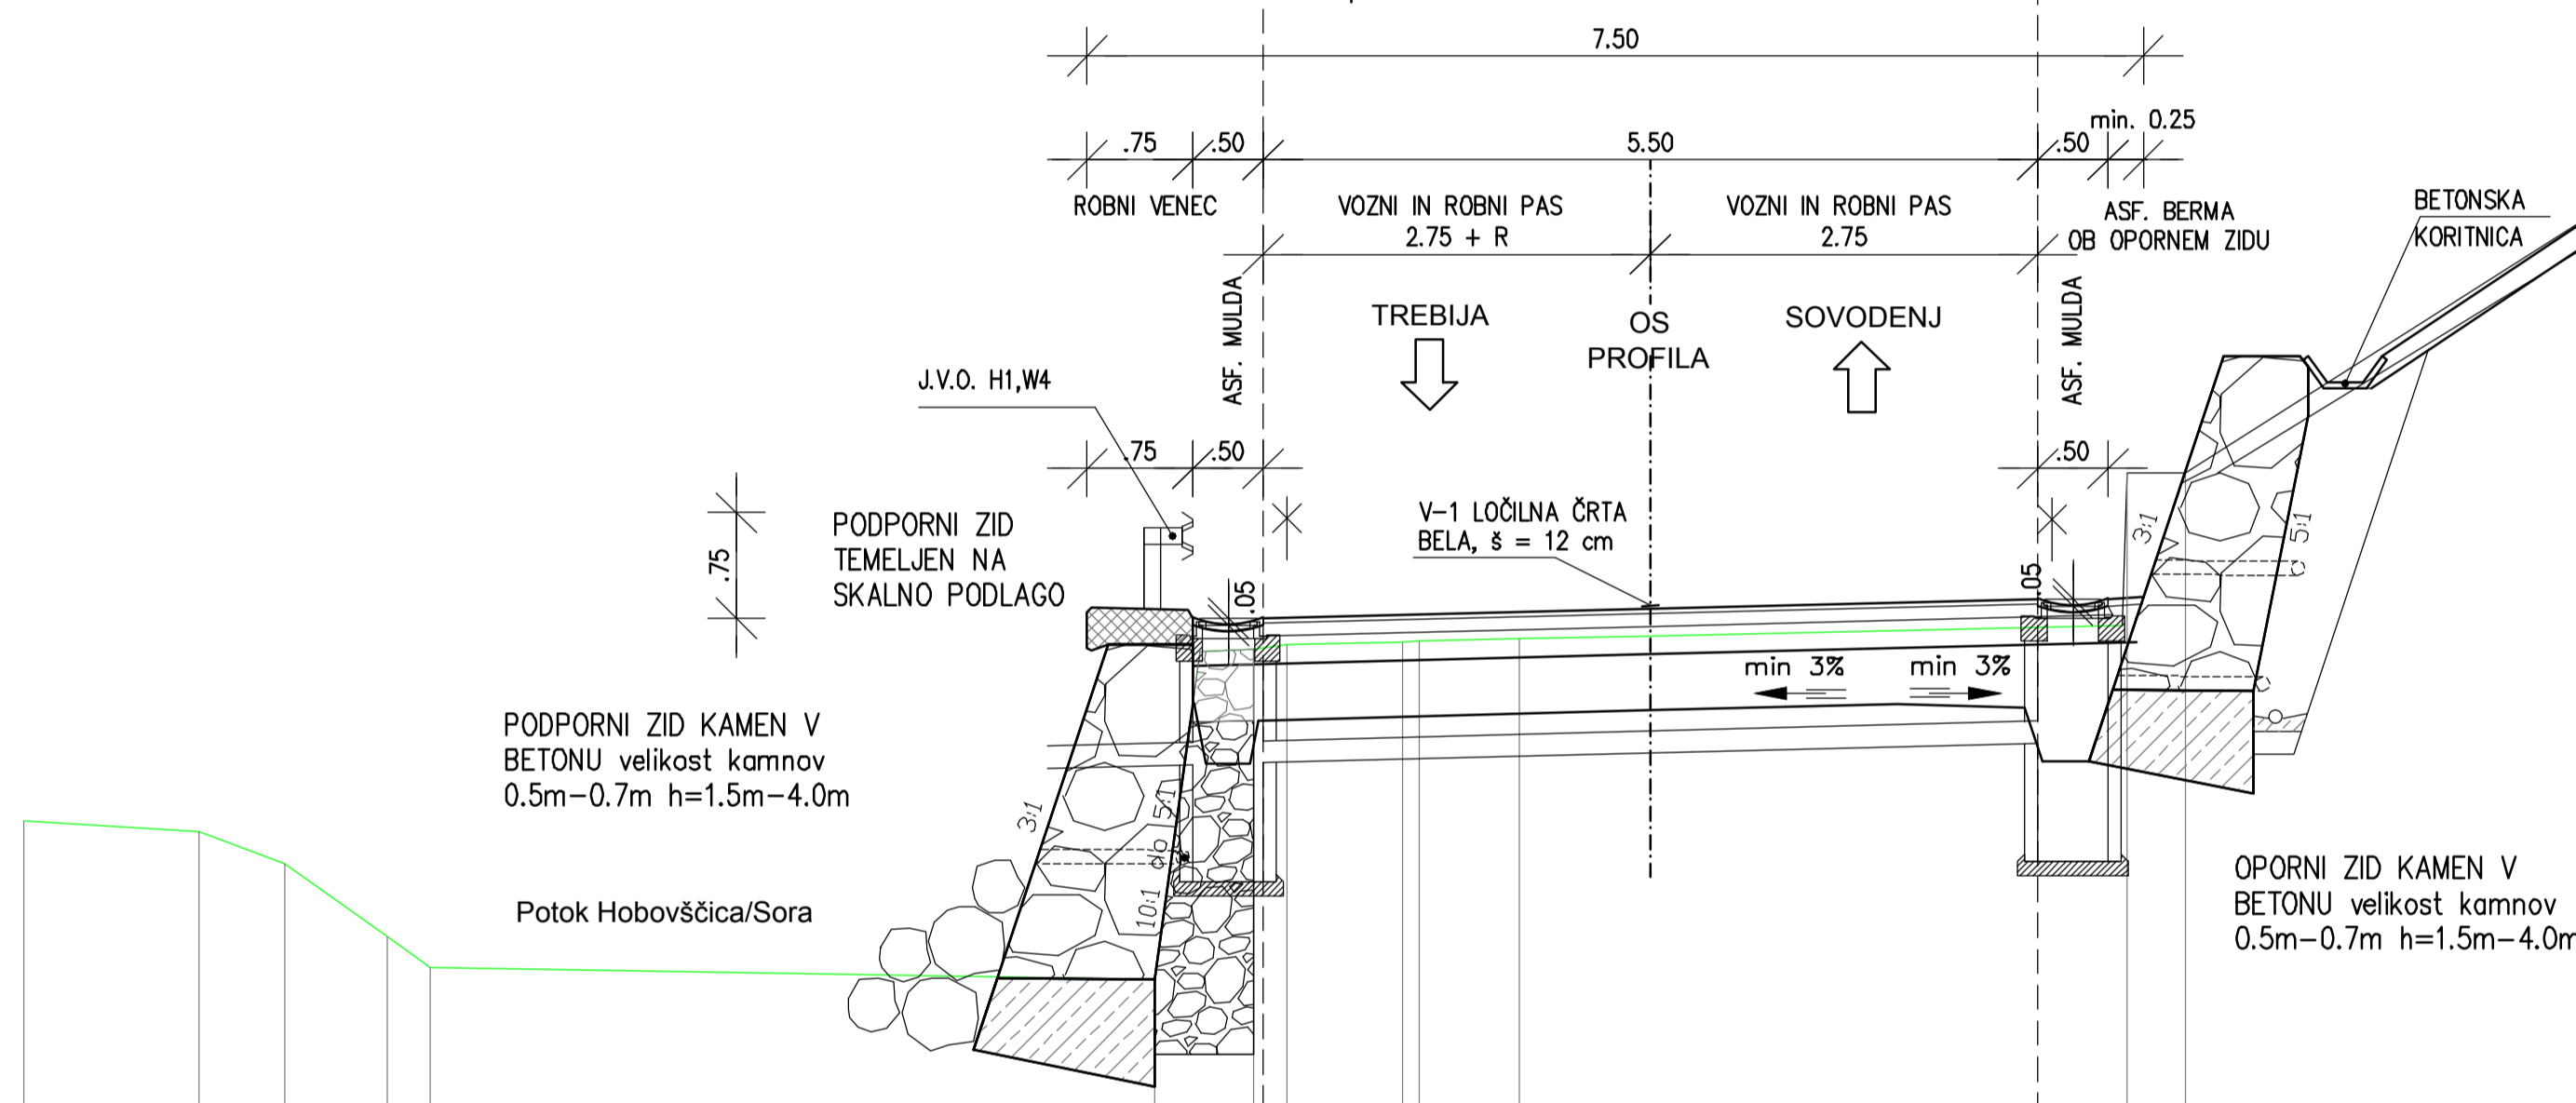

MERILO 1:50
50 cm 0 1 m 25 m

M 1 : 50
R1-210/1112 Trebija – Sovodenj
KPP, podporni zid z robnikom +7cm
oporni zid z asfaltno muldo

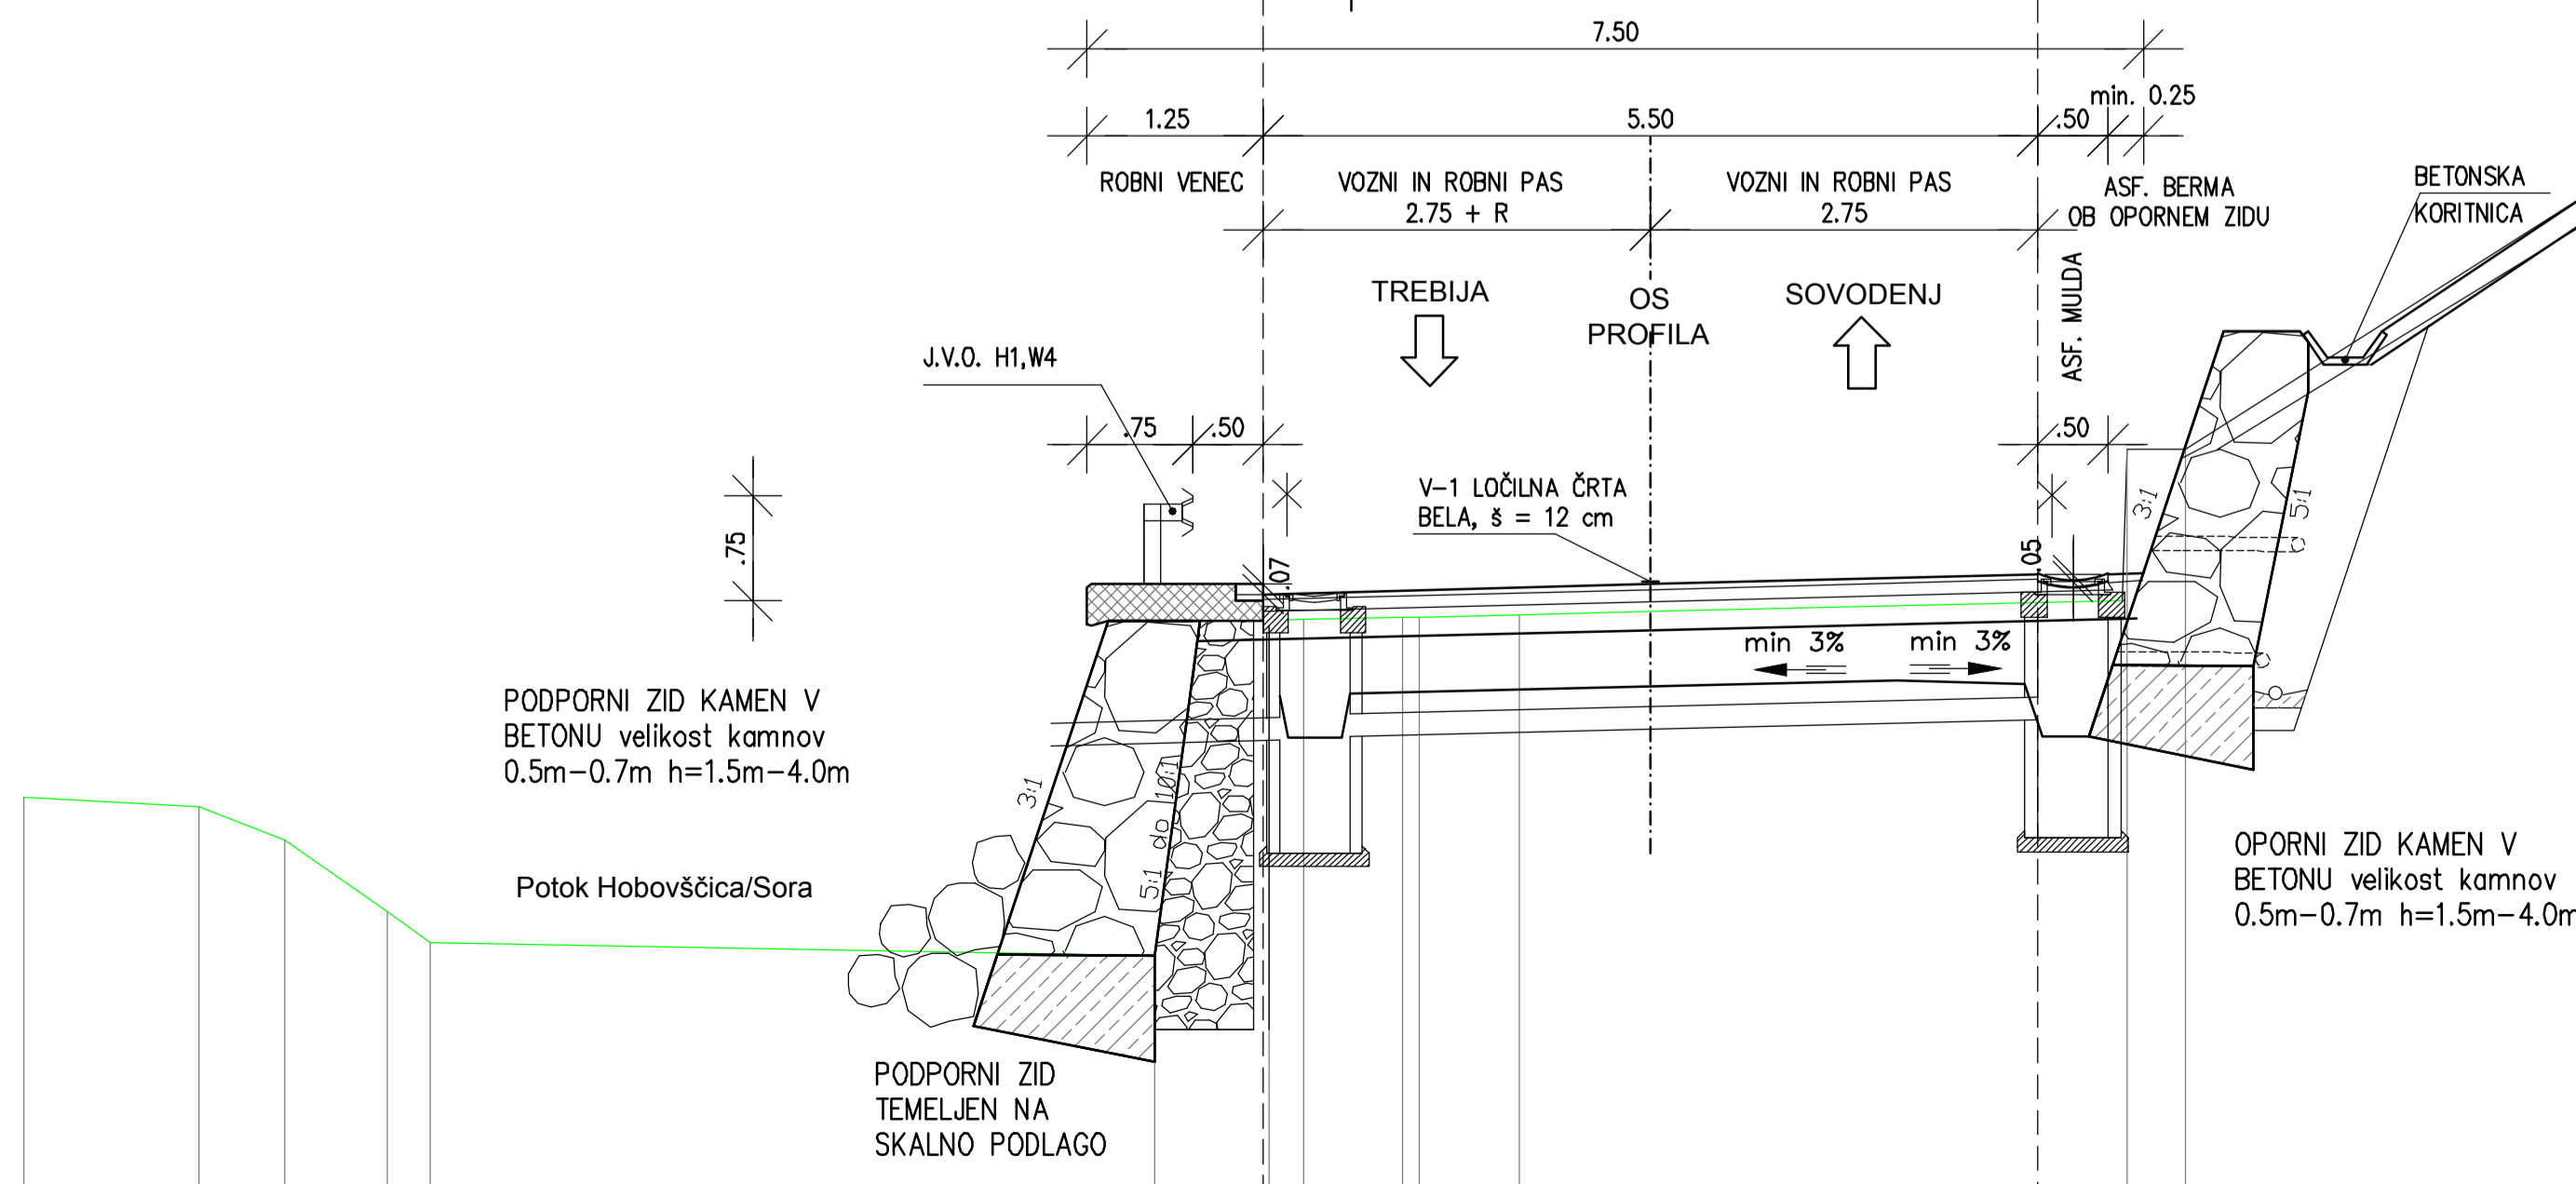

		projekt Sanacija zidov in brežin Trebija odsek na cesti R1-210/1112 Trebija-Sovodenj pododsek od km 0.500 do KM 2.500 BCP			
		vrsta proj.	IDP	st. proj.	PNG-583/13
odgovorni vodja projekta Damijan Govekar, u.d.i.g. G-2277		načrt	3-NAČRT GRADBENIH KONSTRUKCIJ CESTE		
odgovorni projektant načrta Damijan Govekar, u.d.i.g. G-2277		vrsta načrta	IDP	st. načrta	PNG-583-1/13
projektant Dušan Fabjan gr.teh.		vsebine risbe	REKONSTRUKCIJA CESTE		
		apis risbe	KARAKTERISTIČNI PREREZI		
		šifra CC	2111		
		merilo	1 : 50	datum	junij 2013
		št. odseka	1112	faza/objekt	001.2101
		arhivska št.		šifra risbe	G.131
		št. priloge	1	avtor risbe	PNG, d.o.o., Ljubljana PNG-583/13.G.131.1