


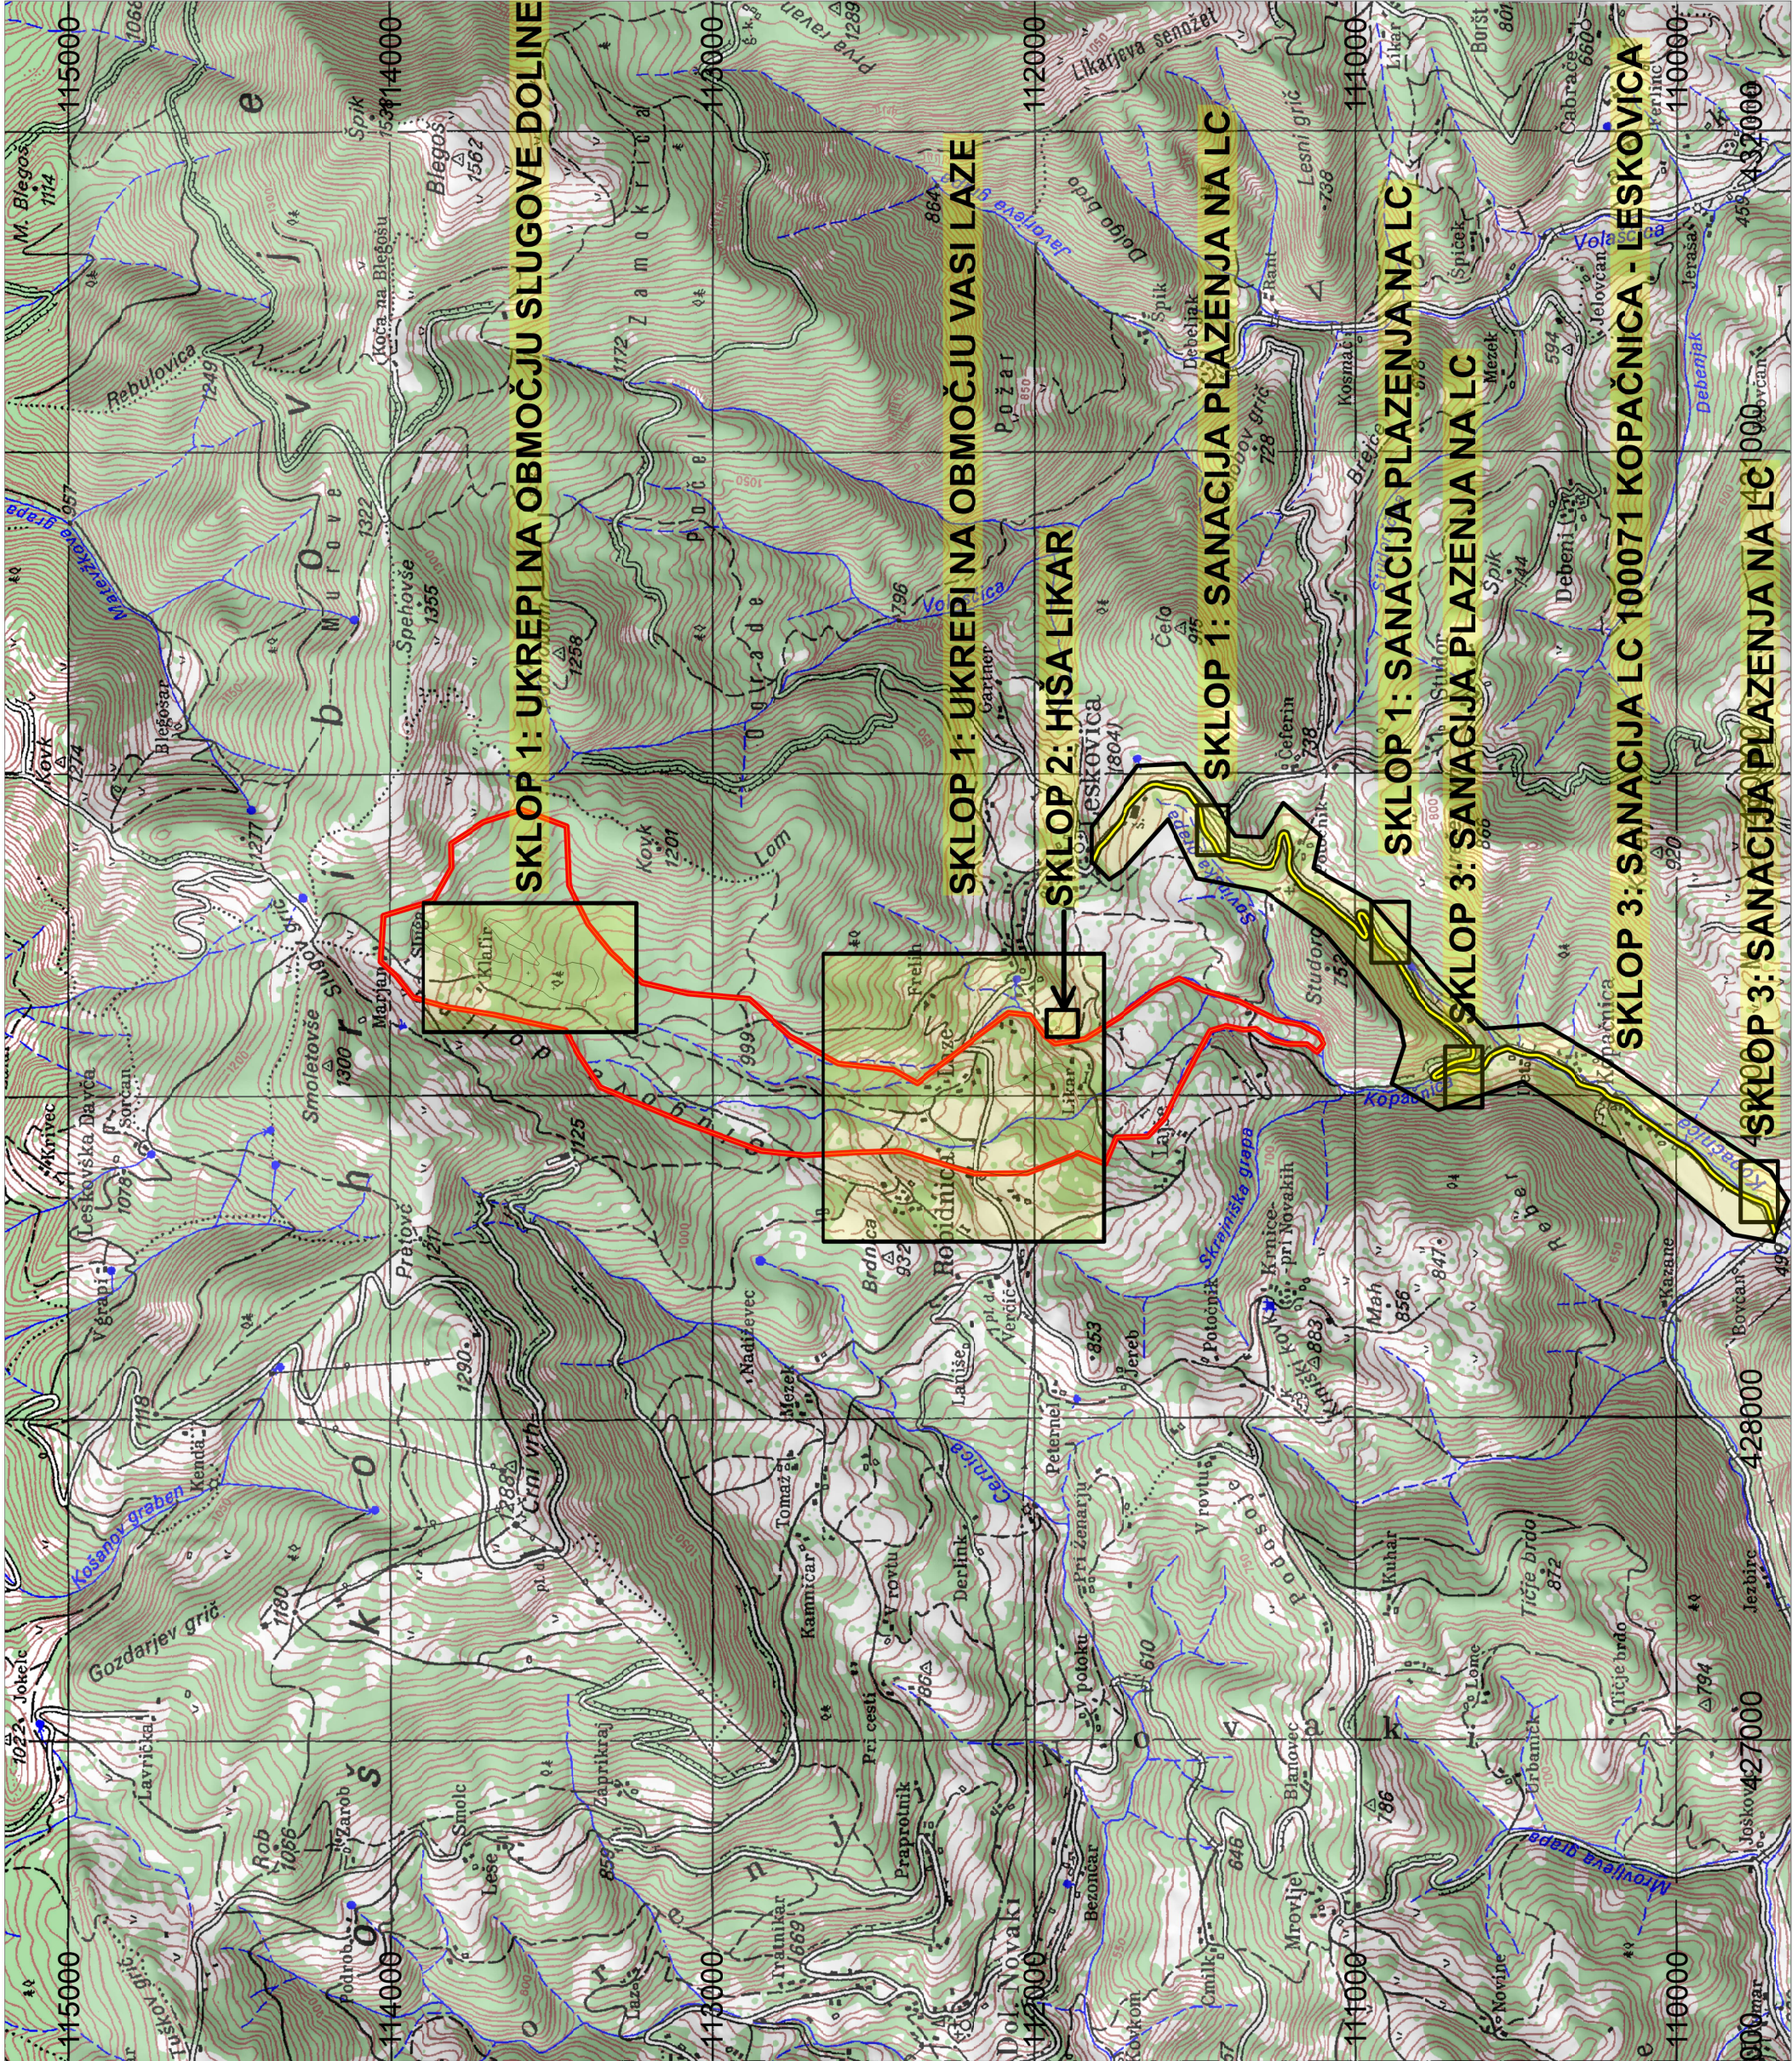

426000

GEOTRIAS D.O.O. DRUŽBA ZA GEOLOŠKI INŽENIRING			
naročnik / investitor:	OBČINA GORENJA VAS-POLJANE, POLJANSKA C. 87, 4224 GORENJA VAS		
projektant:	Geotrias, d.o.o., Dimičeva ulica 16, 1000 Ljubljana tel. +386 41 538 489, E-pošta: tomas.begus@geotrias.si		
naziv gradnje:	SANACIJSKA DELA NA PLAZ LAZE, LESKOVICA		
vrsta načrta:	PROJEKT ZA IZVEDBO		
vsebina risbe:	PREGLEDNA KARTA		
odgovorni projektant:	Dr. Tomaž Beguš, univ dipl.inž.geol. IZS ŠT. RG-0060	vrsta dokumentacije: PZI	datum: 06/2021
		merilo: 1 : 20.000	št. risbe: 1
		št. projekta: 372-TB/2021	
		št. načrta: 372-TB/2021	