





SPODNJA PREGRADA M 1: 100

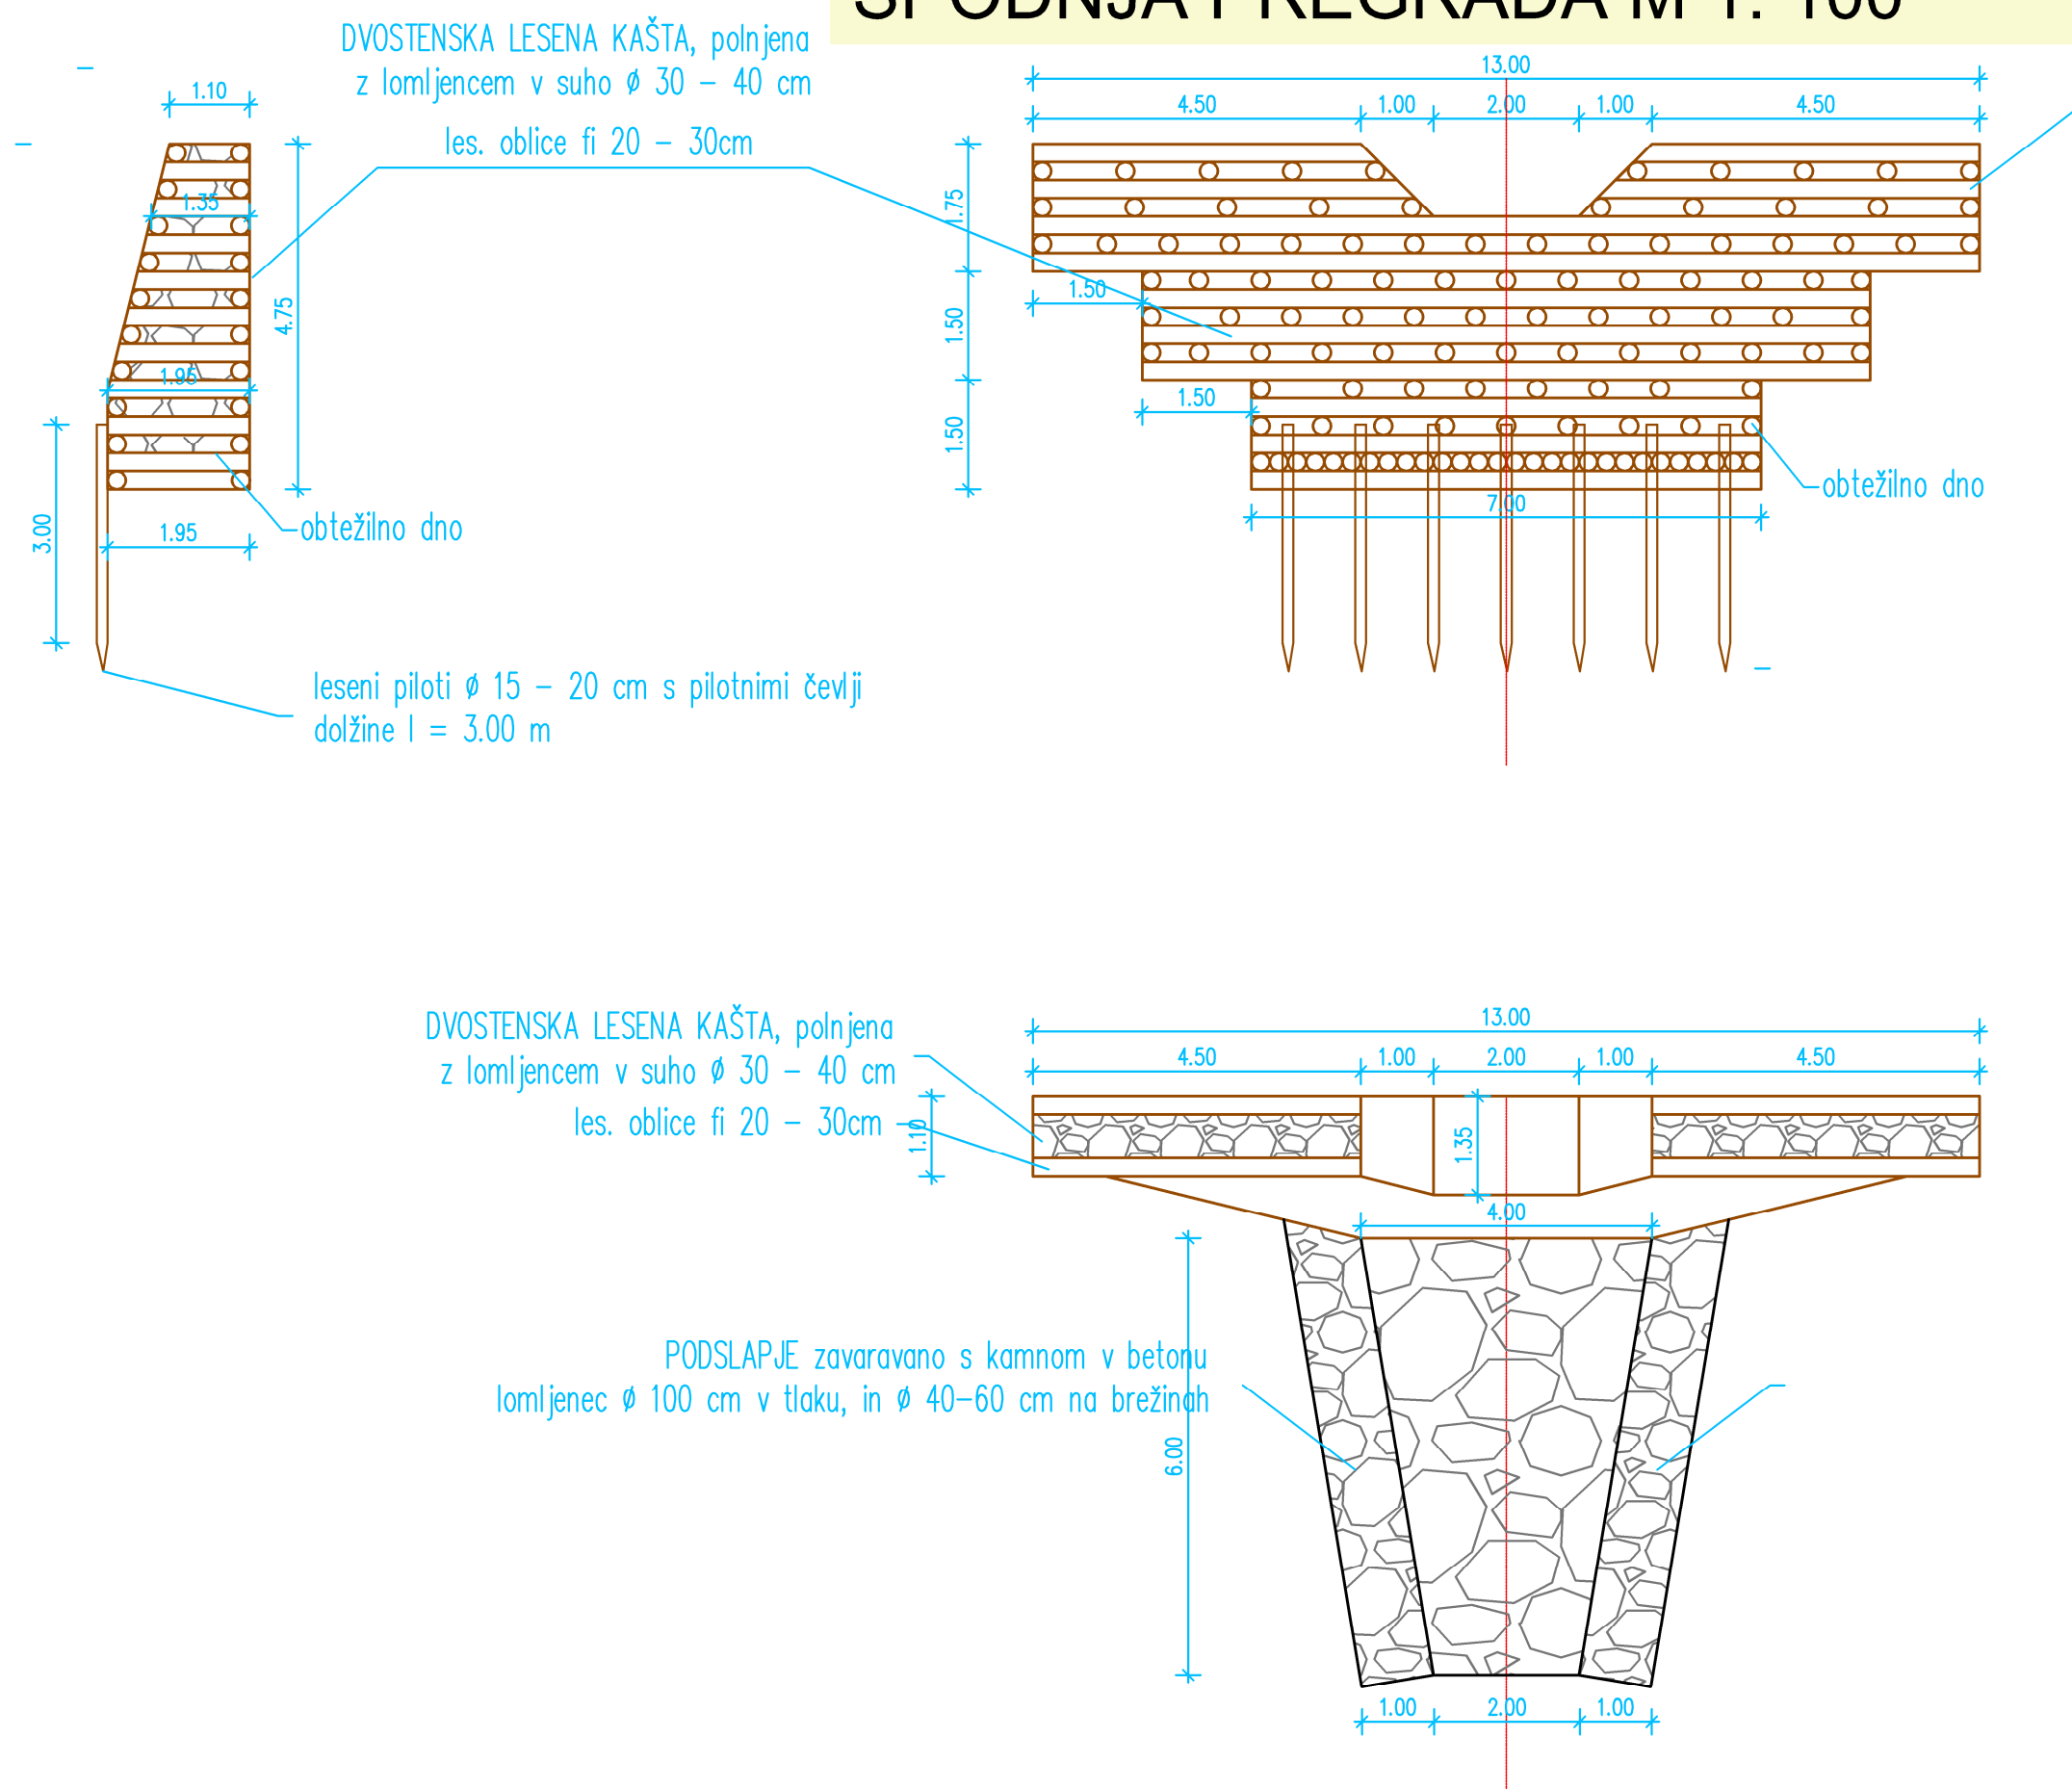




ZGORNJA PREGRADA 1:100

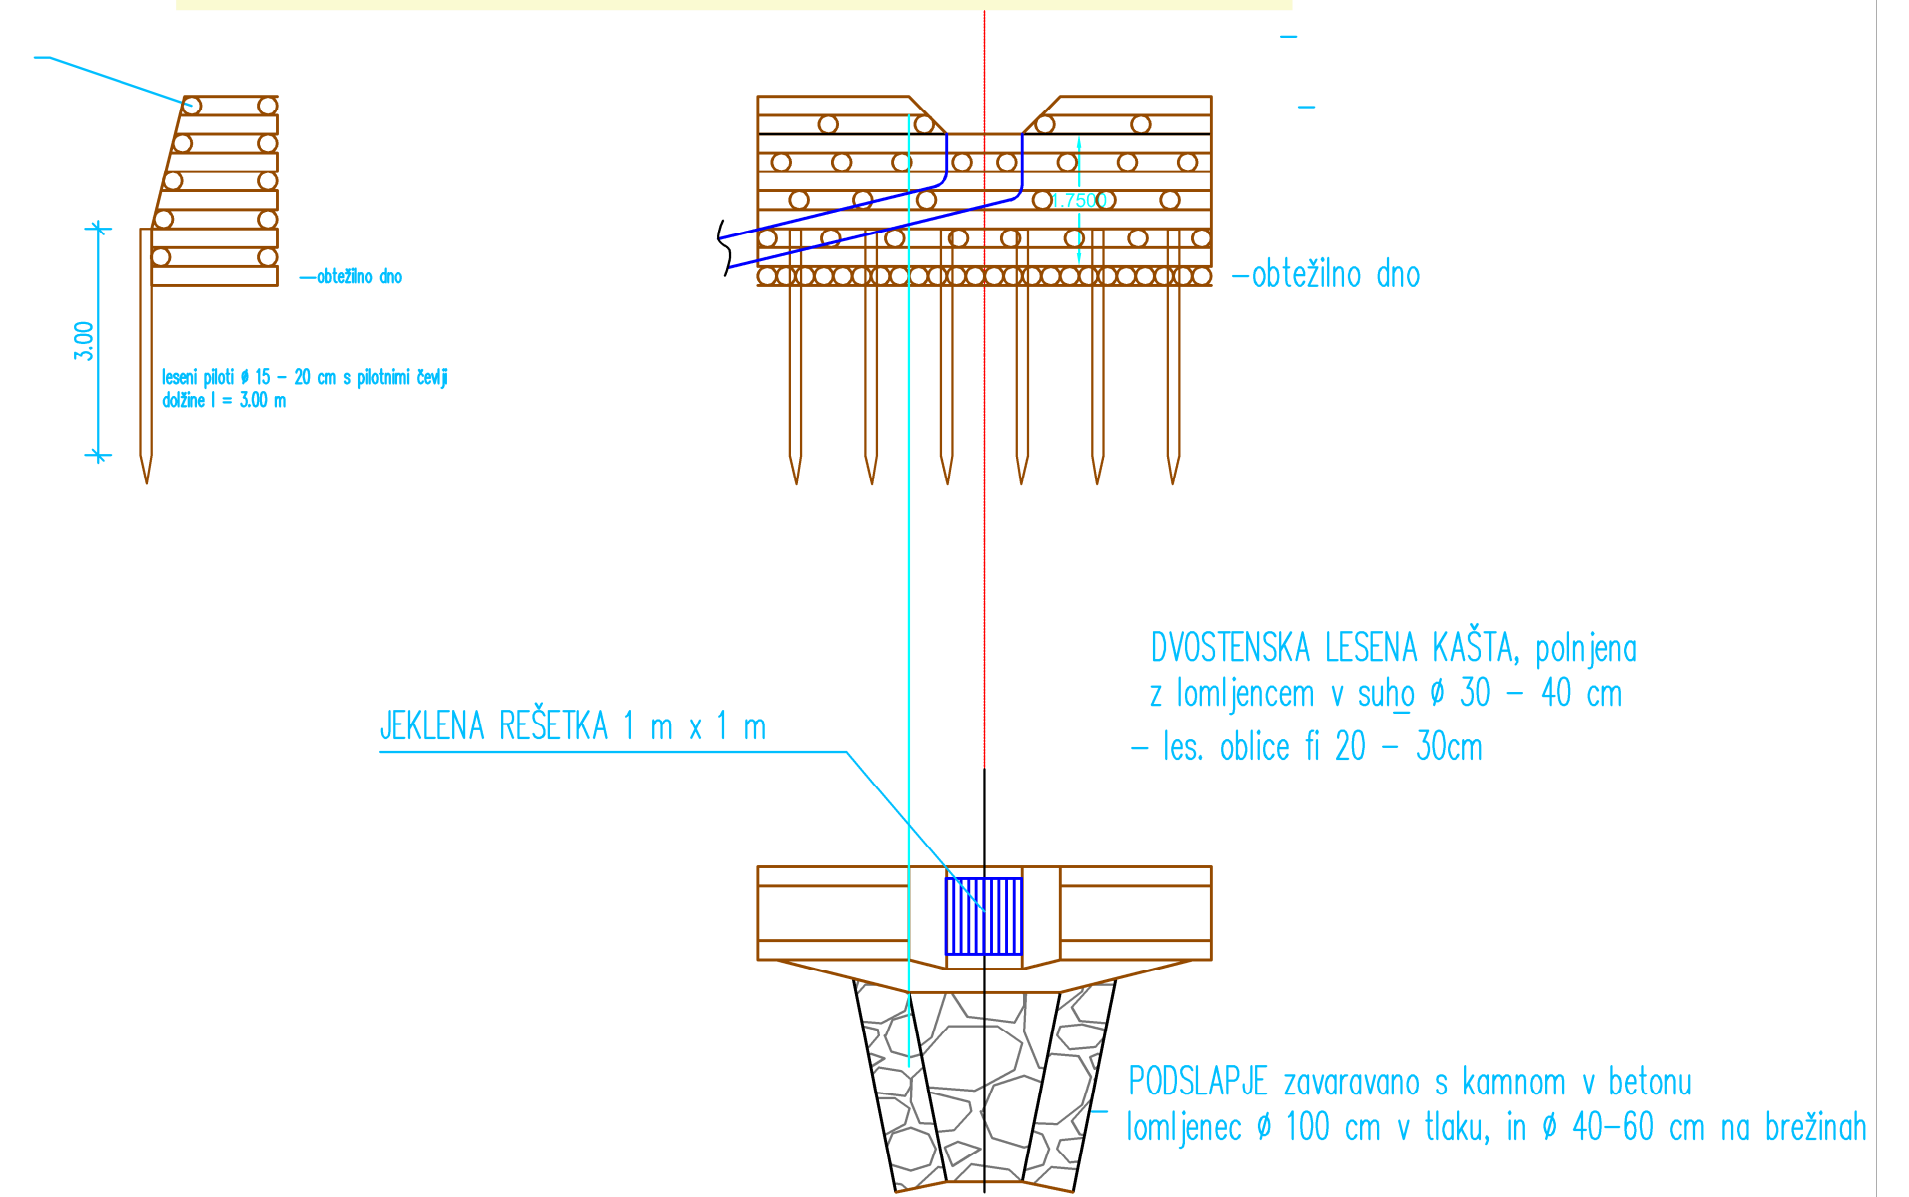

ZGORNJA PREGRADA VZDOLŽNI IN PREČNI PREREZ M 1:250

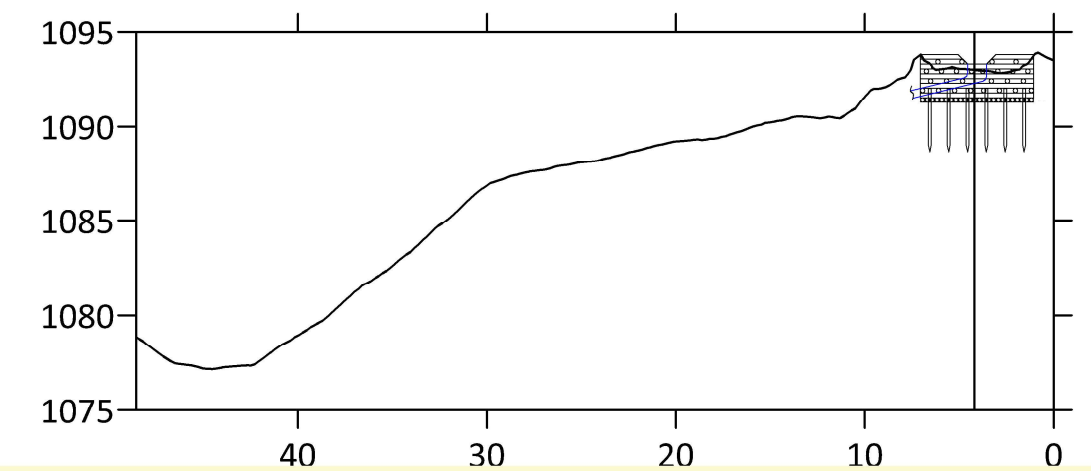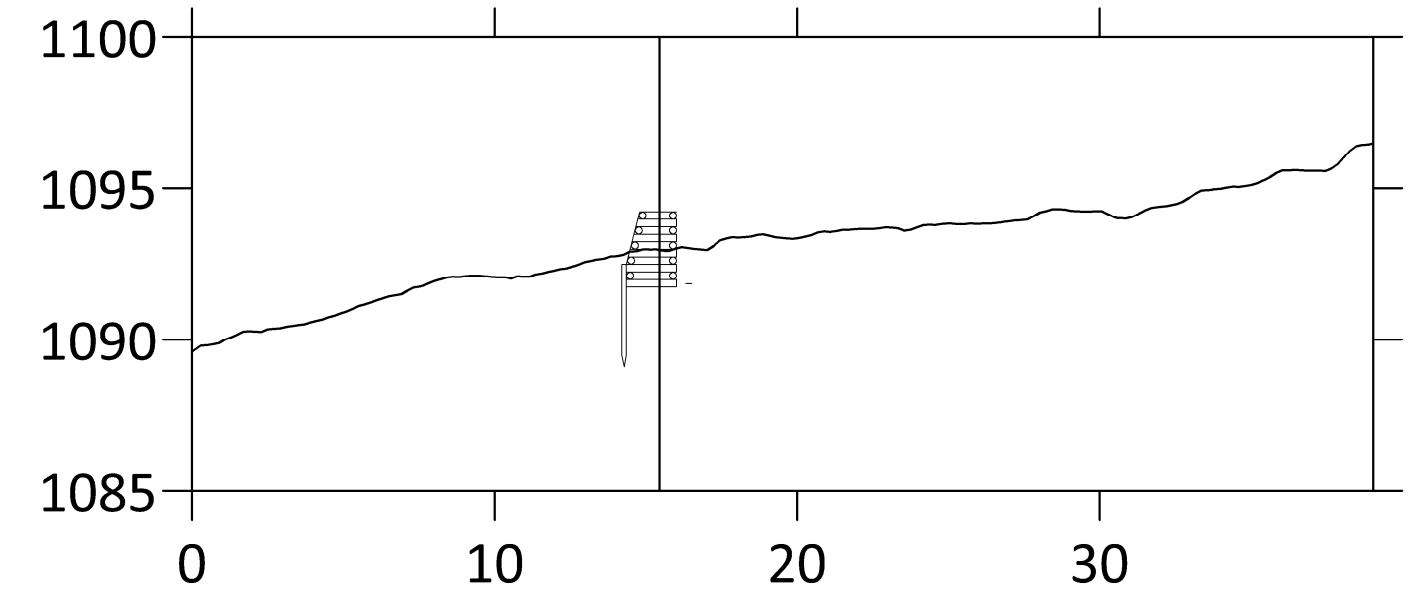

SPODNJA PREGRADA VZDOLŽNI IN PREČNI PREREZ M 1:250

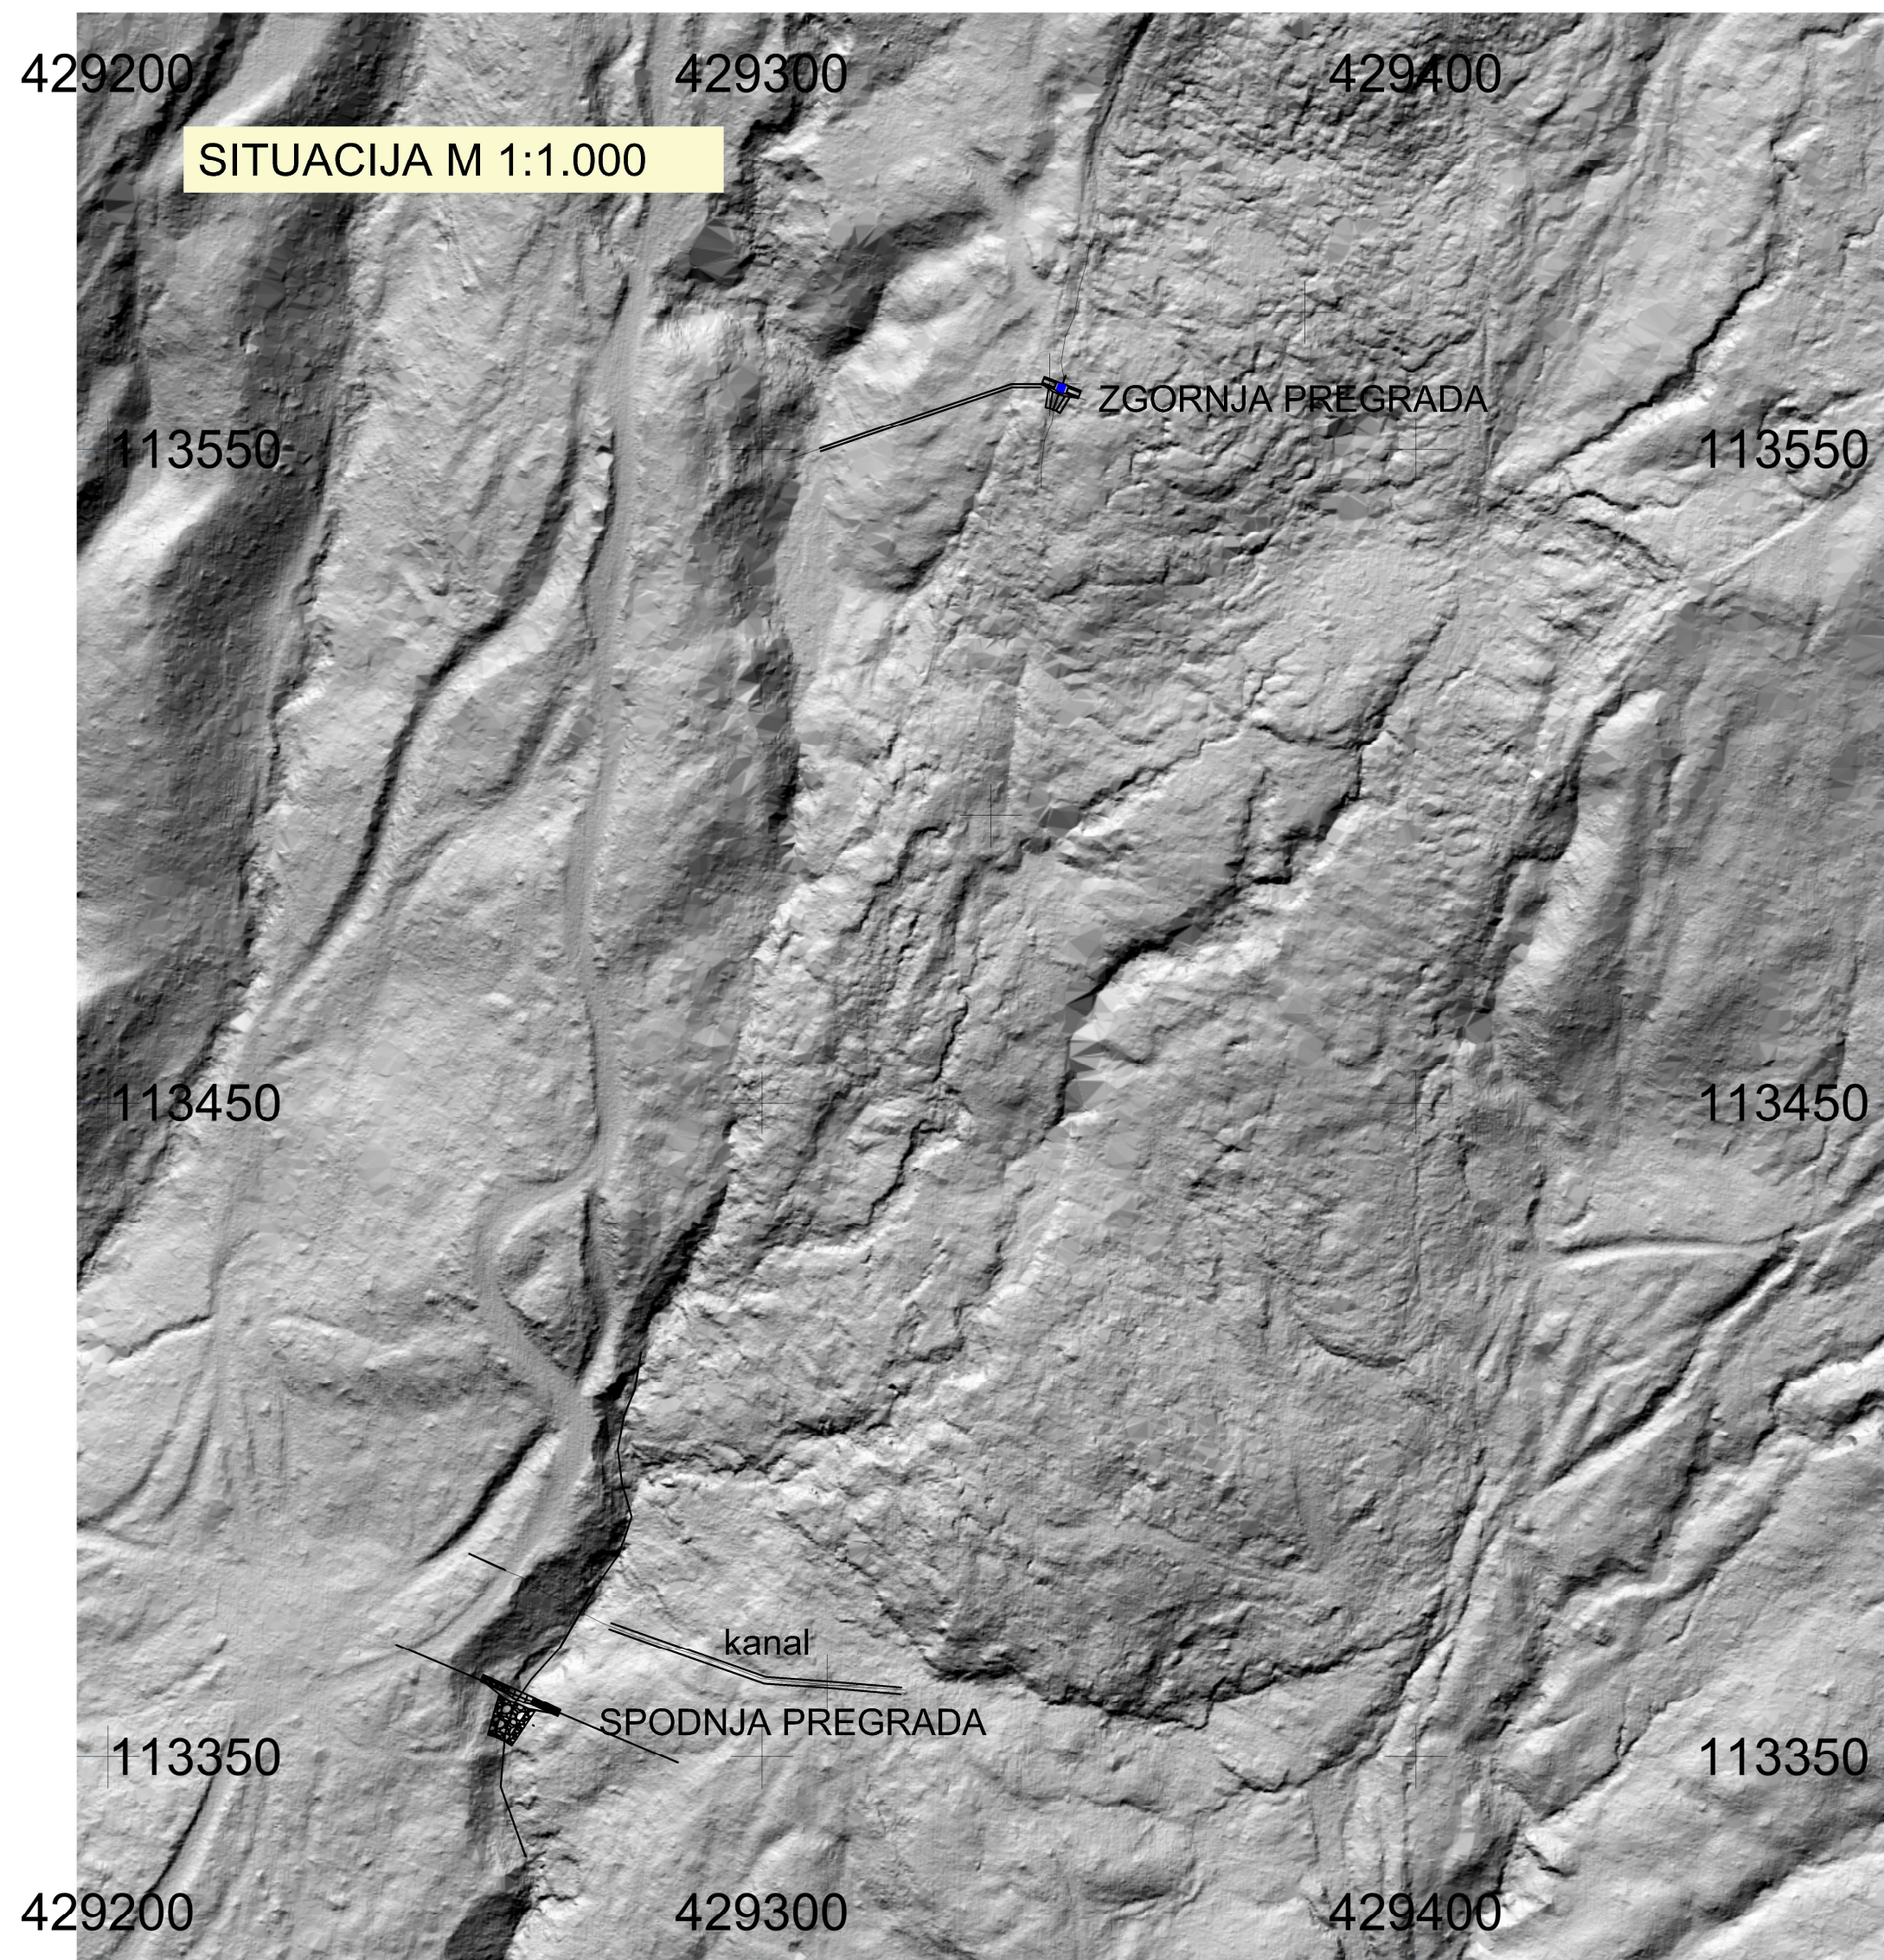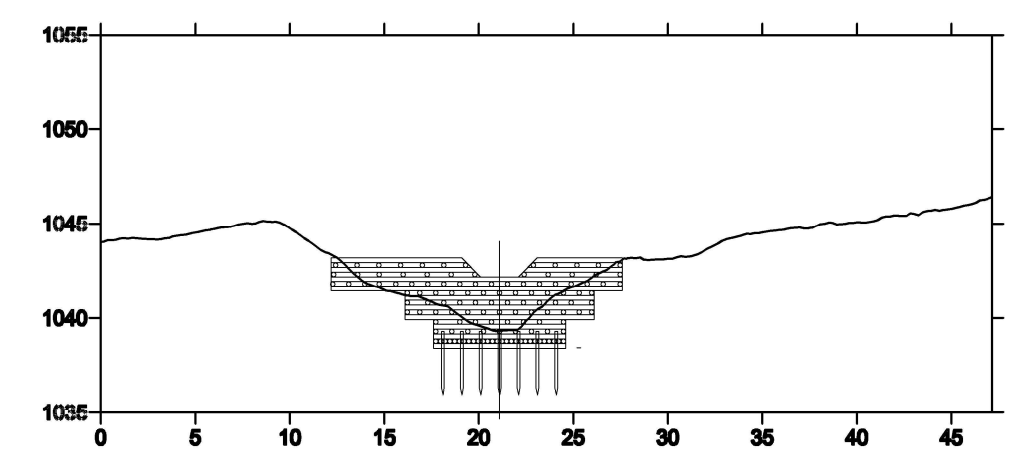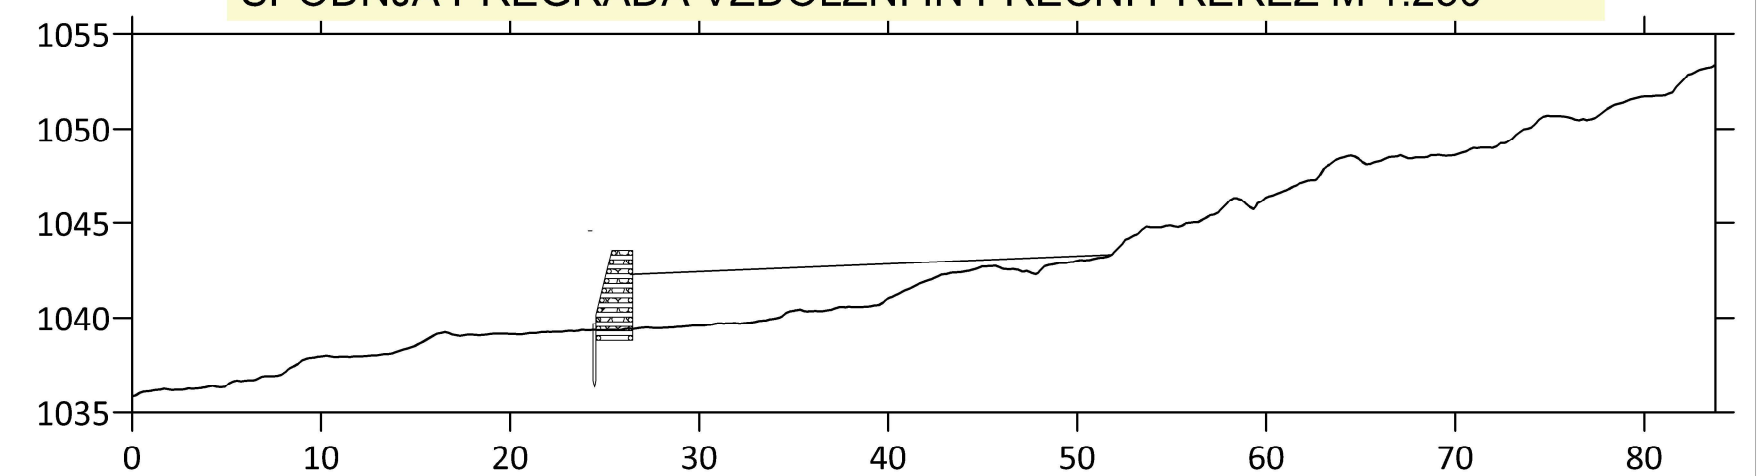

GEOTRIAS D.O.O.

DRUŽBA ZA GEOLOŠKI INŽENIRING

naročnik / investitor:	OBČINA GORENJA VAS-POLJANE, POLJANSKA C. 87, 4224 GORENJA VAS		
projektant:	Geotrias, d.o.o., Dimičeva ulica 16, 1000 Ljubljana tel. +386 41 538 489, E-pošta: tomaz.begus@geotrias.si		
navz gradnje:	SANACIJSKA DELA NA PLAZ LAZE, LESKOVICA	št. projekta:	372-TB/2021
vrsta načrta:	PROJEKT ZA IZVEDBO	št. načrta:	372-TB/2021
vsebina risbe:	DETAJLI PREGRAD V SLUGOVI DOLINI	merilo:	RAZNA M.
odgovorni projektant:	Dr. Tomaž Beguš, univ.dipl.inž.geol. IZS ŠT. RG-0060	vrsta dokumentacije:	PZI
		datum:	06/2021
		št. risbe:	6