

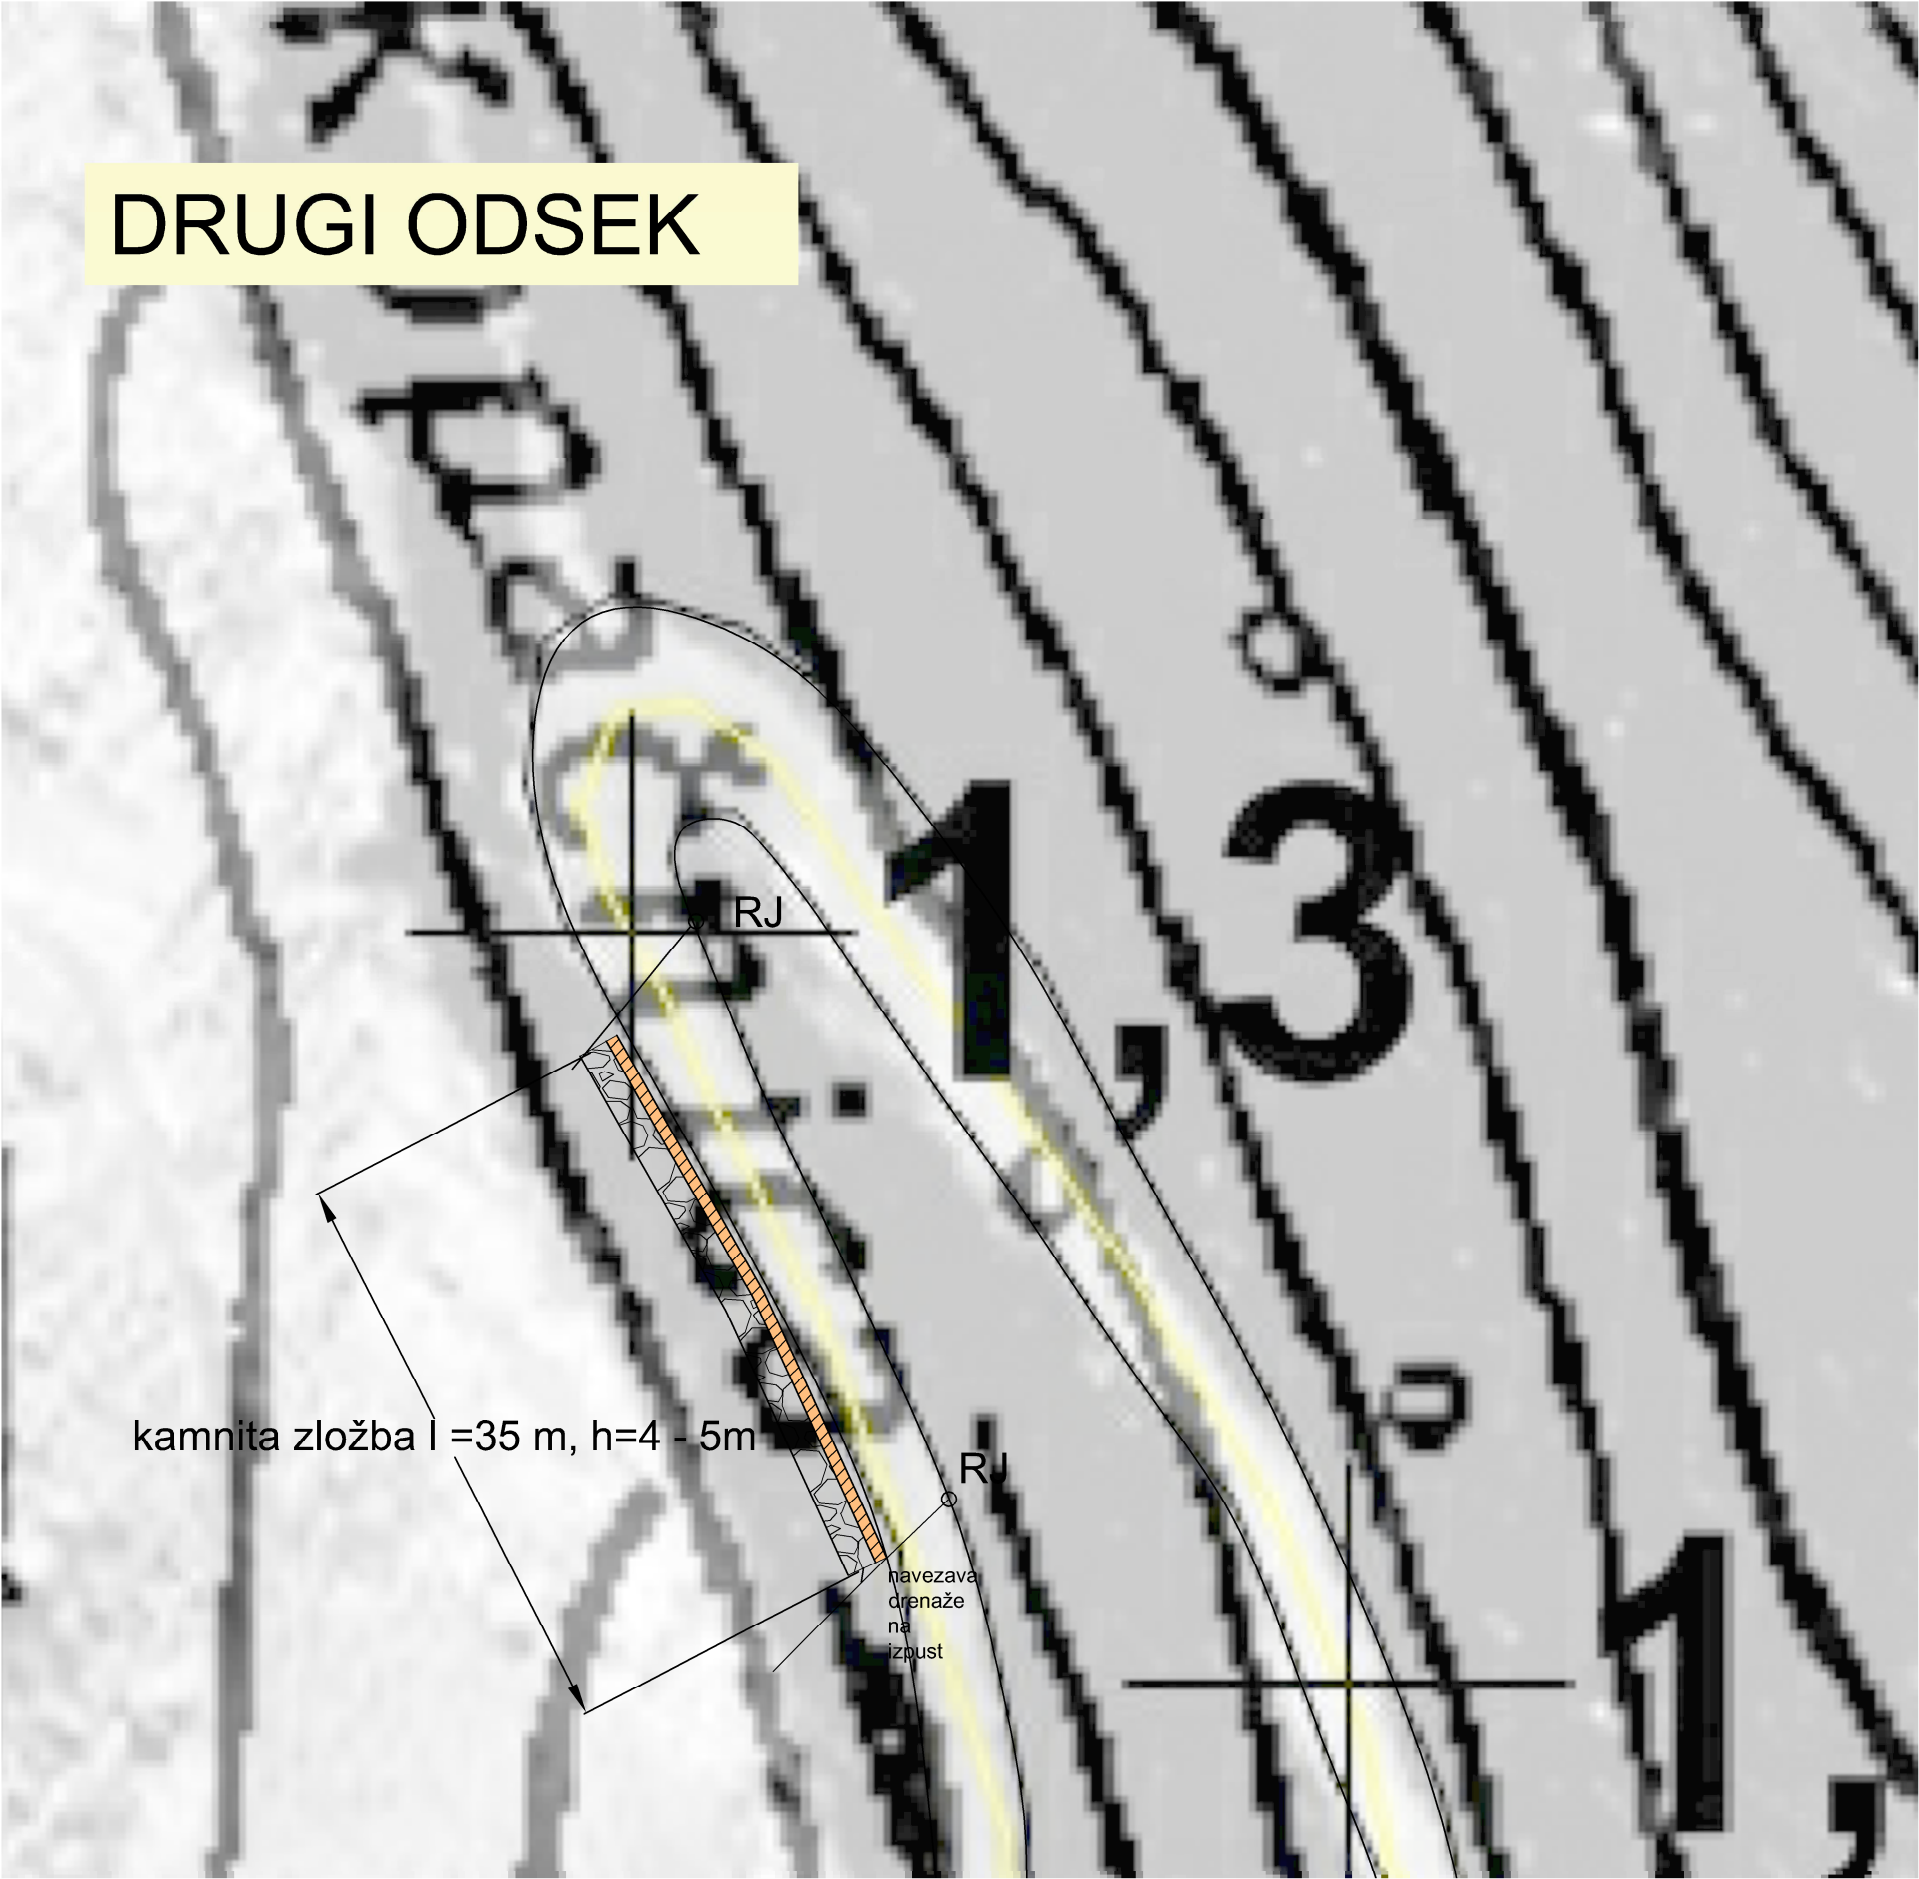


SITUACIJE ODSEKOV ZA SANACIJO M 1 : 500

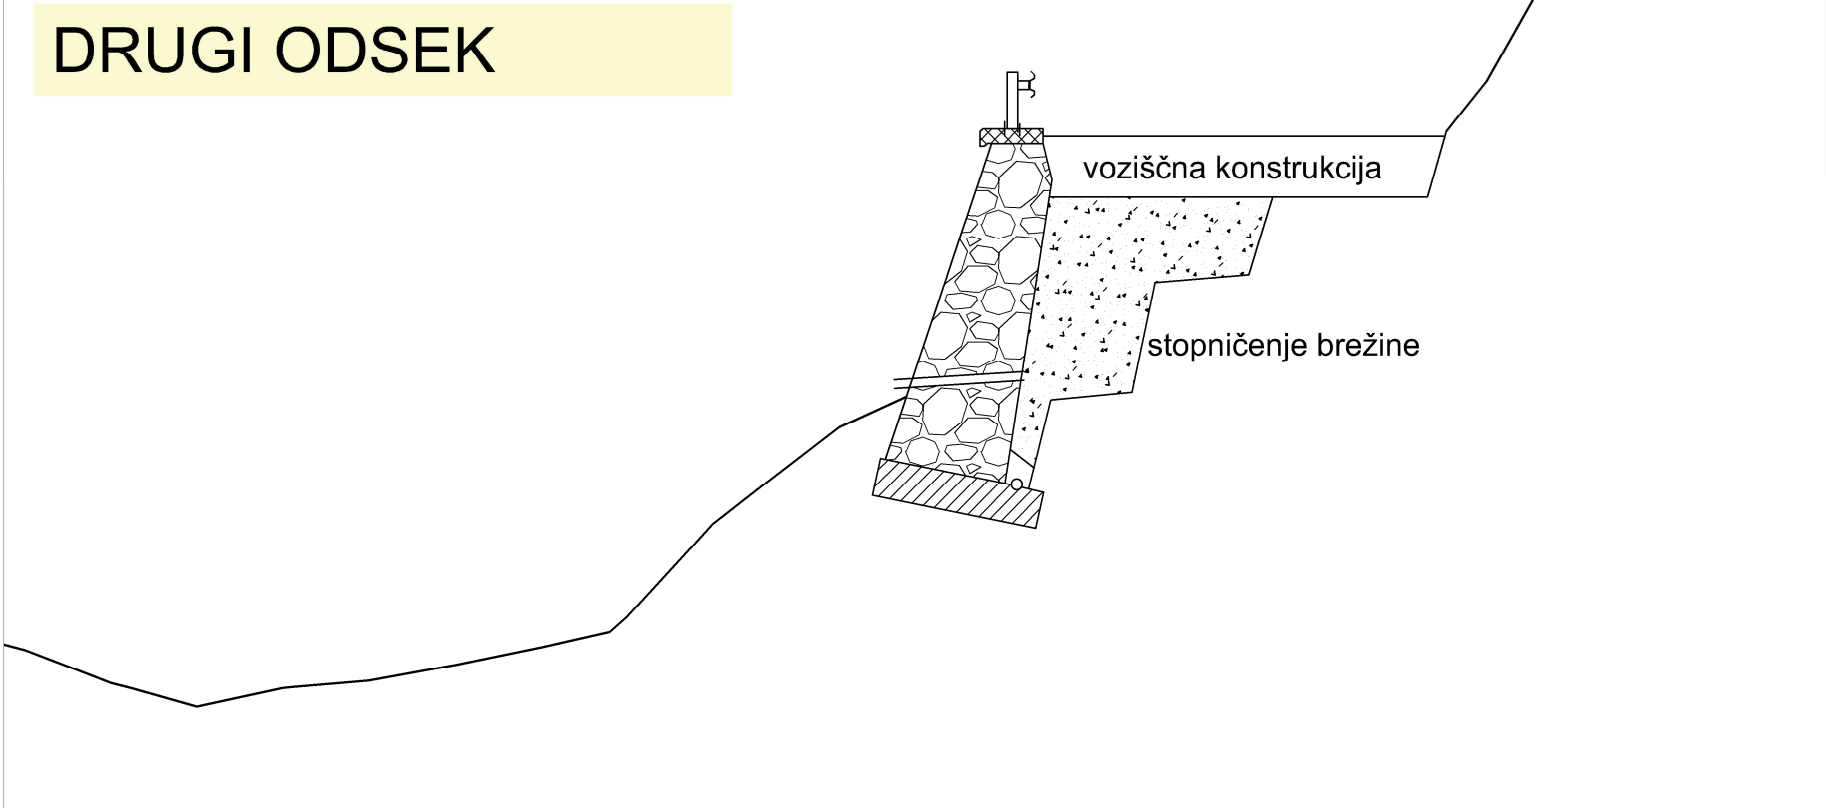

PREČNI PREREZI M 1: 100

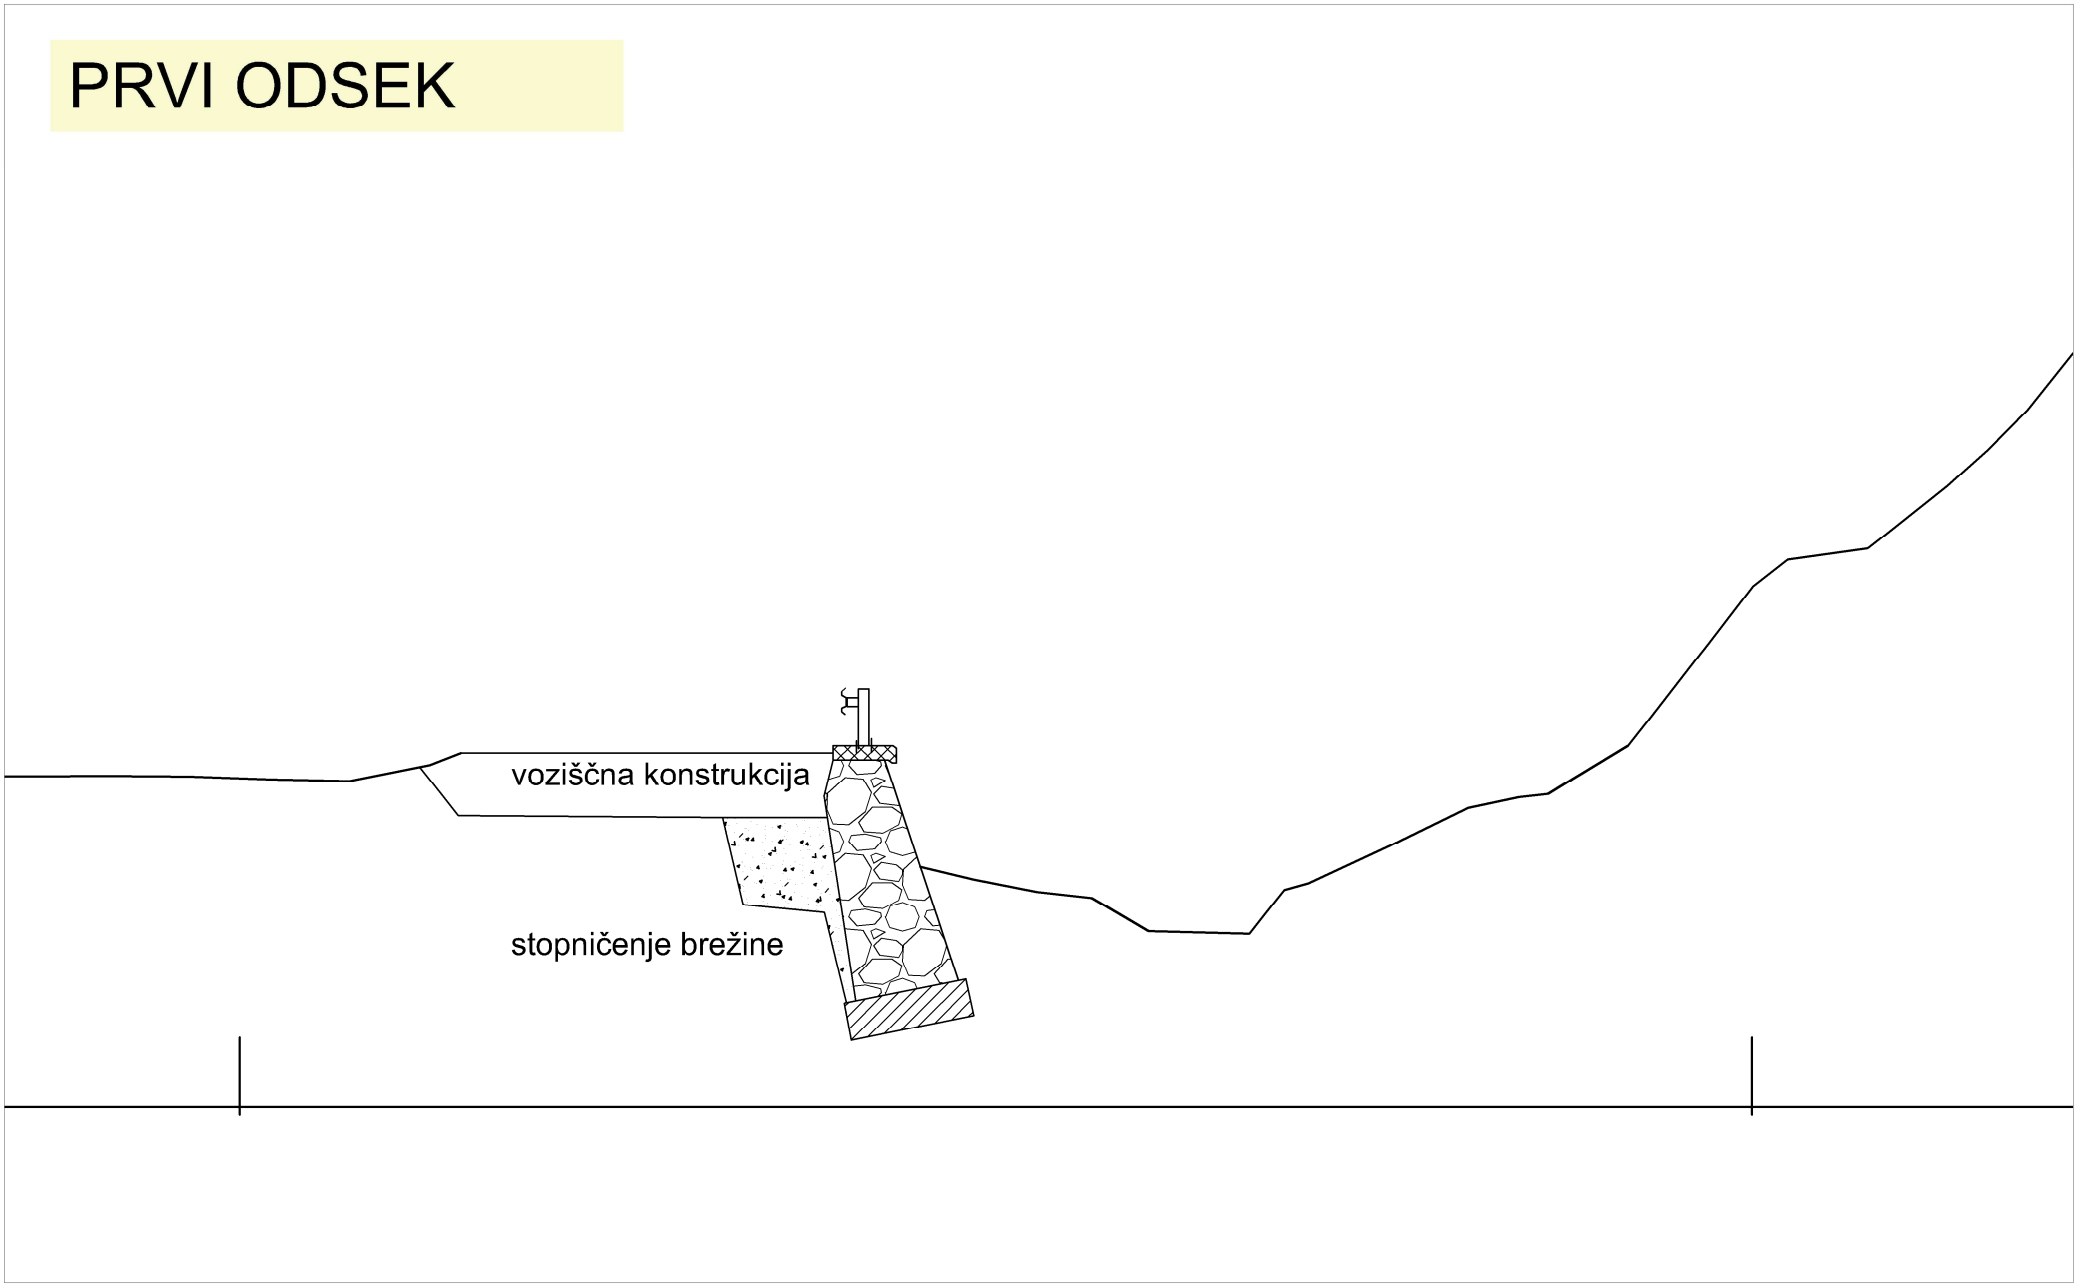

GEOTRIAS D.O.O.			
DRUŽBA ZA GEOLOŠKI INŽENIRING			
naročnik / investitor:	OBČINA GORENJA VAS-POLJANE, POLJANSKA C. 87, 4224 GORENJA VAS		
projektant:	Geotrias, d.o.o., Dimičeva ulica 16, 1000 Ljubljana tel. +386 41 538 489, E-pošta: tomasz.begus@geotrias.si		
naziv gradnje:	OBČINSKA CESTA LC 100071 KOPAČNICA-LESKOVICA - LAZE, UKREPI SANACIJE POŠKODB NA CESTI	št. projekta:	372 -TB/2021
vrsta načrta:	PROJEKT ZA IZVEDBO	št. načrta:	372-TB/2021
vsebina risbe:	SITUACIJA IN PREČNI PREREZI SANACIJE		merilo:
odgovorni projektant:	Dr. Tomaž Beguš, univ.dipl.inž.geol. IZS ŠT. RG-0060	vista dokumentacije:	datum:
		06/2021	št. risbe:
			2