



POLOŽAJ VTOČNEGA OBJEKTA NAD TRAVNIKOM NA SENČENEM
MODELU RELIEFA
M 1 : 1.000

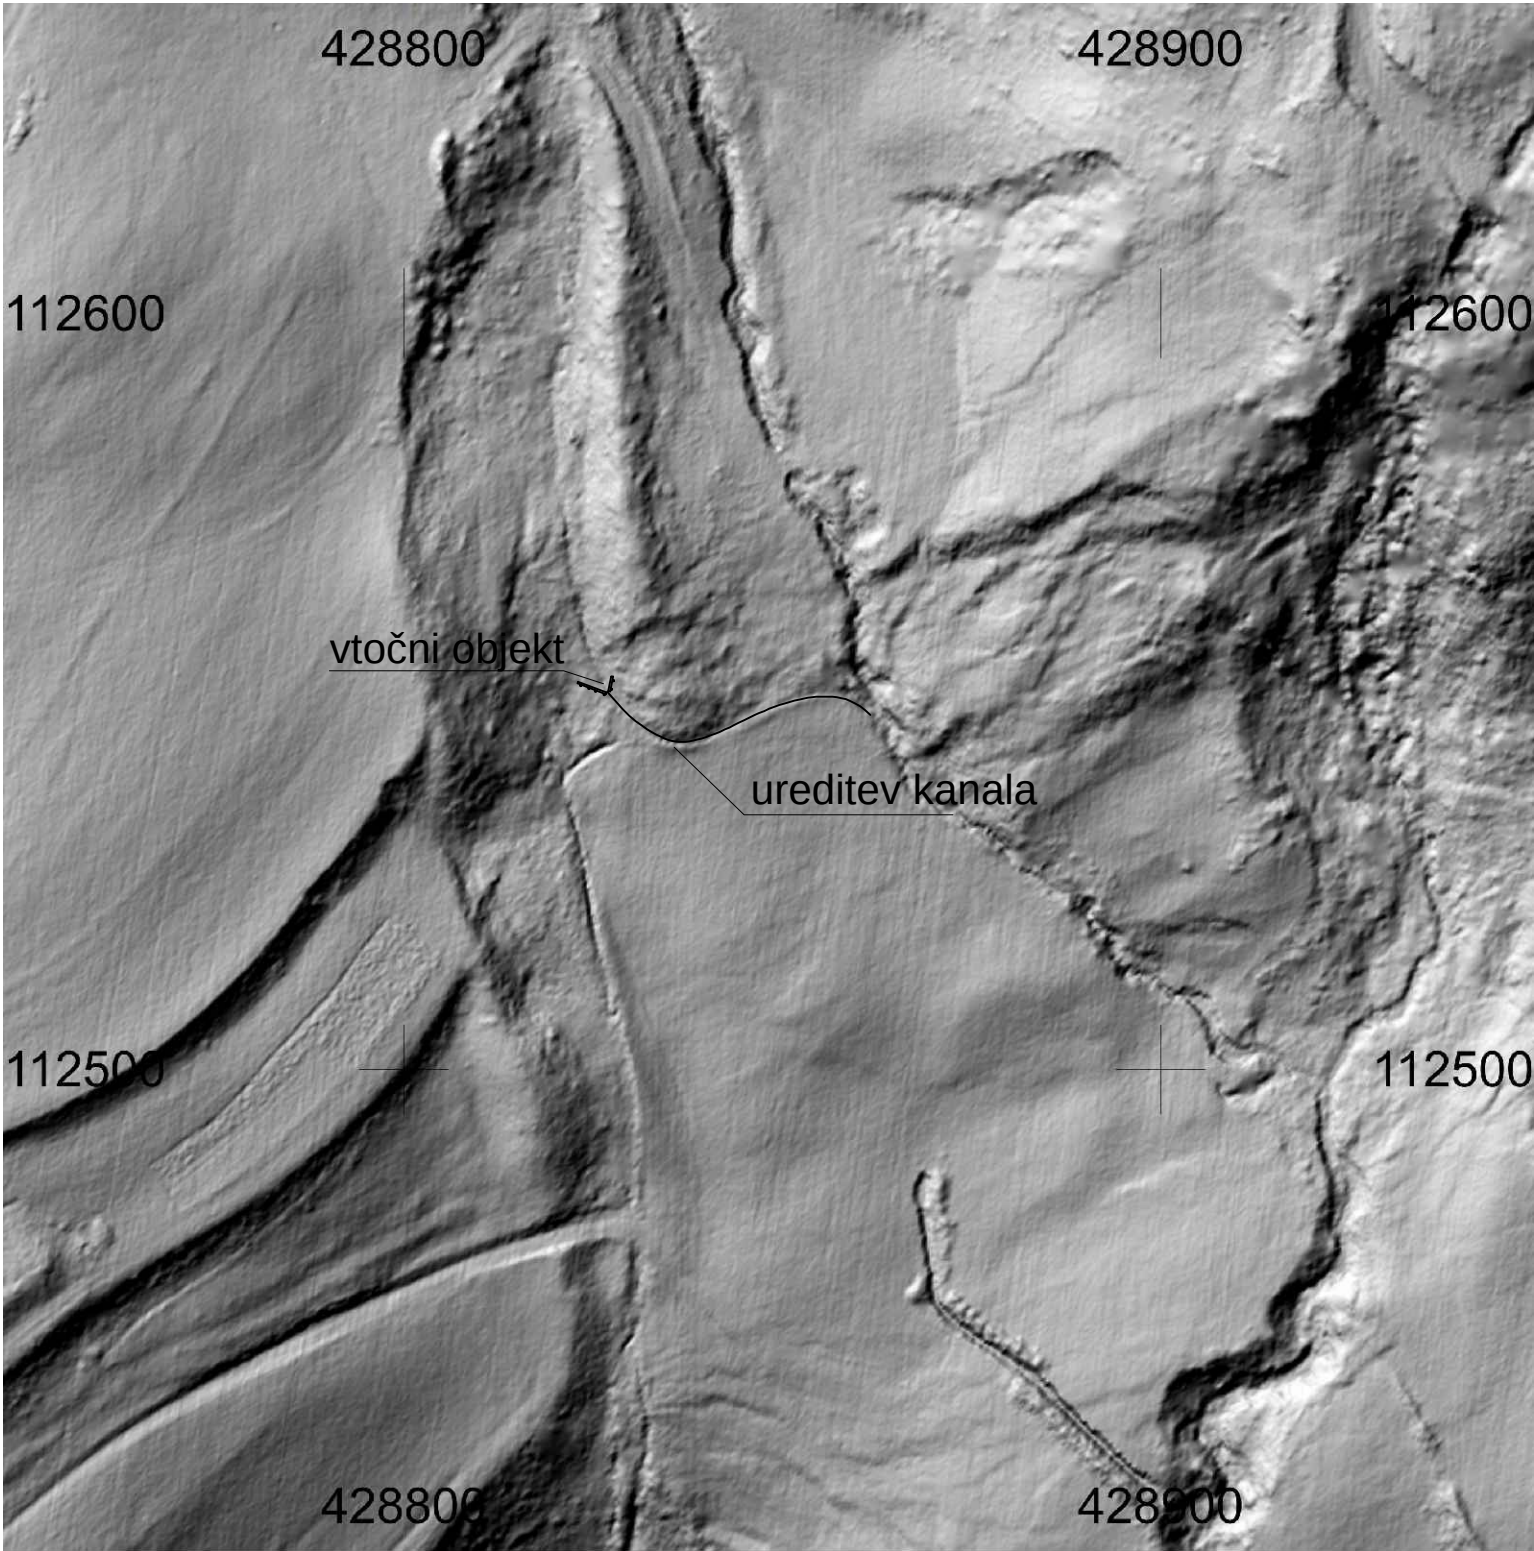

DETAJL VTOČNEGA OBJEKTA NAD TRAVNIKOM
M 1 : 100

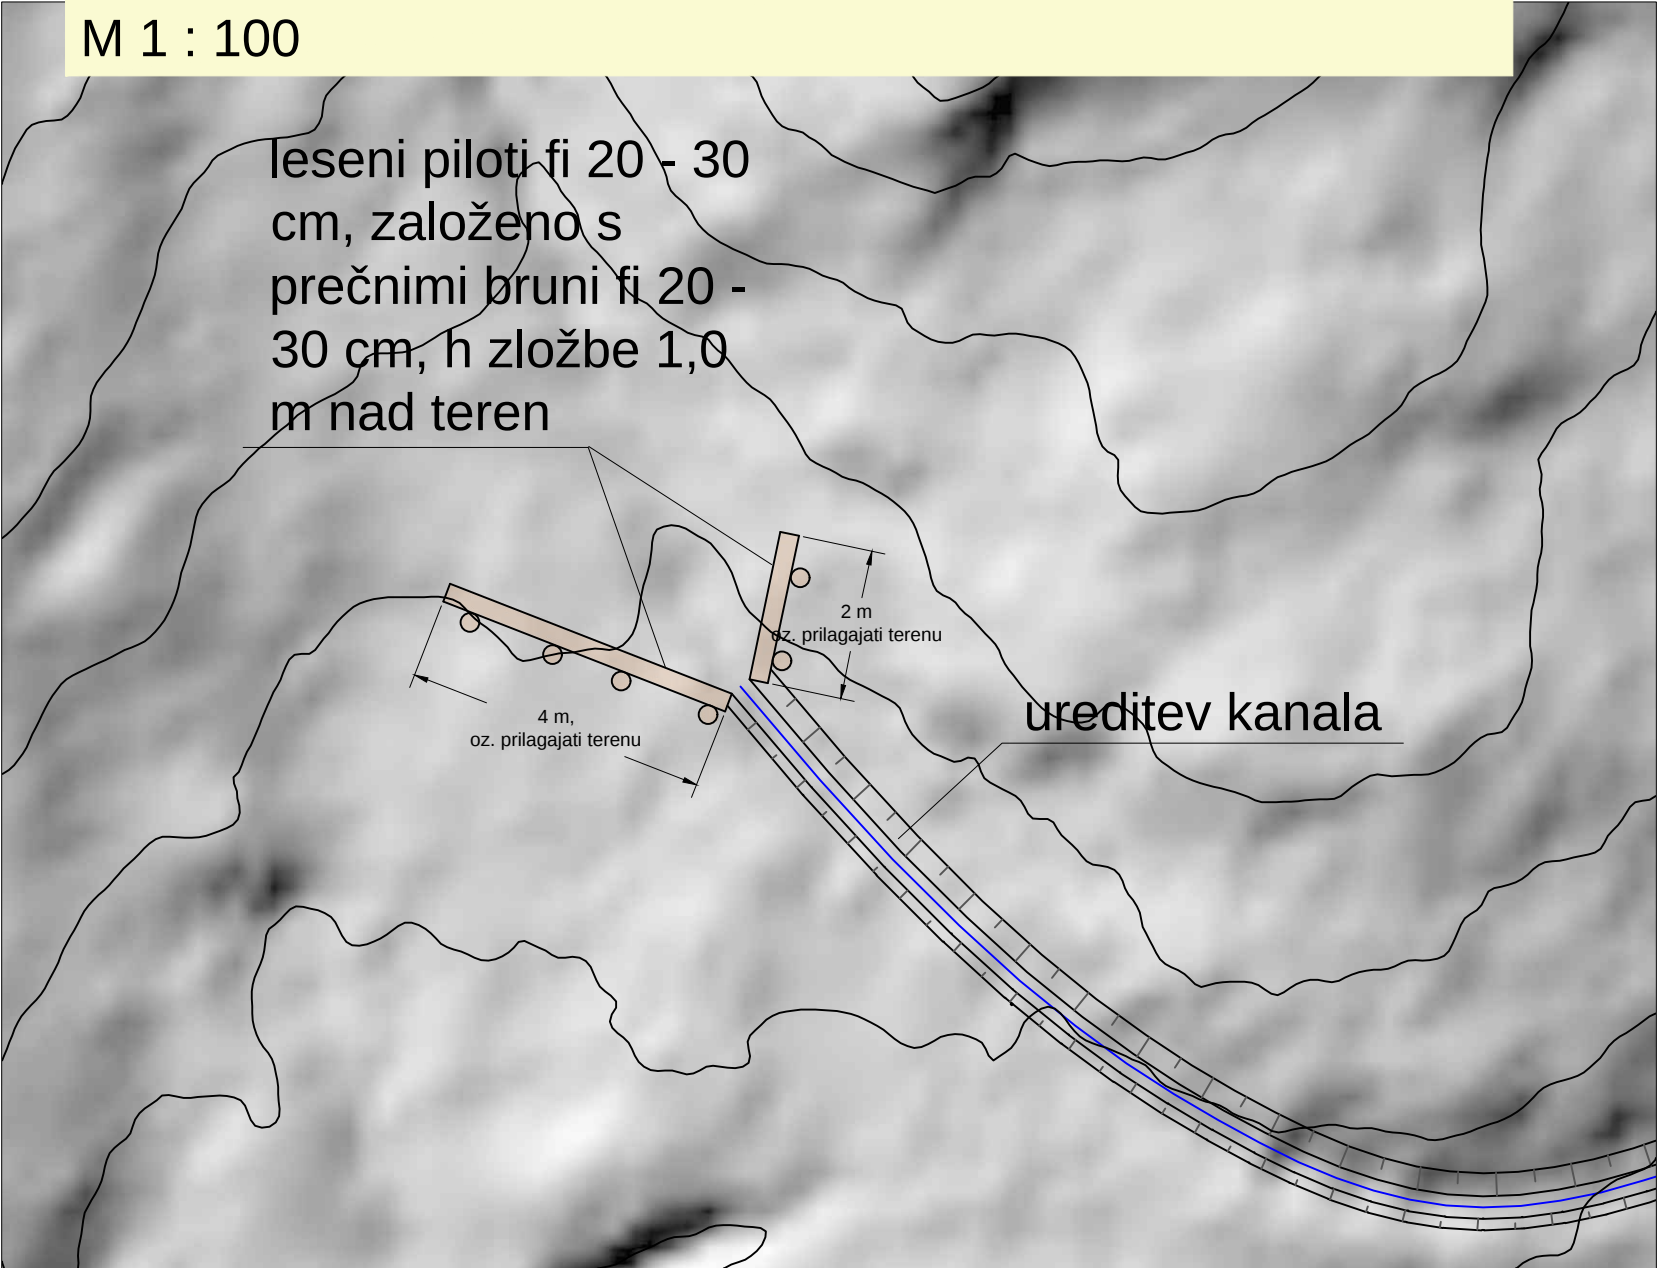

GeoTrias d.o.o. družba za geološki inženiring			
naročnik / investitor:	OBČINA GORENJA VAS-POLJANE, POLJANSKA C. 87, 4224 GORENJA VAS		
projektant:	Geotrias, d.o.o., Dimičeva ulica 16, 1000 Ljubljana tel. +386 41 538 489, E-pošta: tomas.begus@geotrias.si		
naziv gradnje:	SANACIJSKA DELA NA PLAZ LAZE, LESKOVICA	št. projekta:	355-TB/2021
vrsta načrta:	PROJEKT ZA IZVEDBO	št. načrta:	355-TB/2021
vsebina risbe:	VTOČNI OBJEKT NAD TRAVNIKOM	merilo:	razna m.
odgovorni projektant:	Dr. Tomaž Beguš, univ.dipl.inž.geol. IZS ŠT. RG-0060	vrsta dokumentacije: PZI	datum: 08/2021