



TLORIS

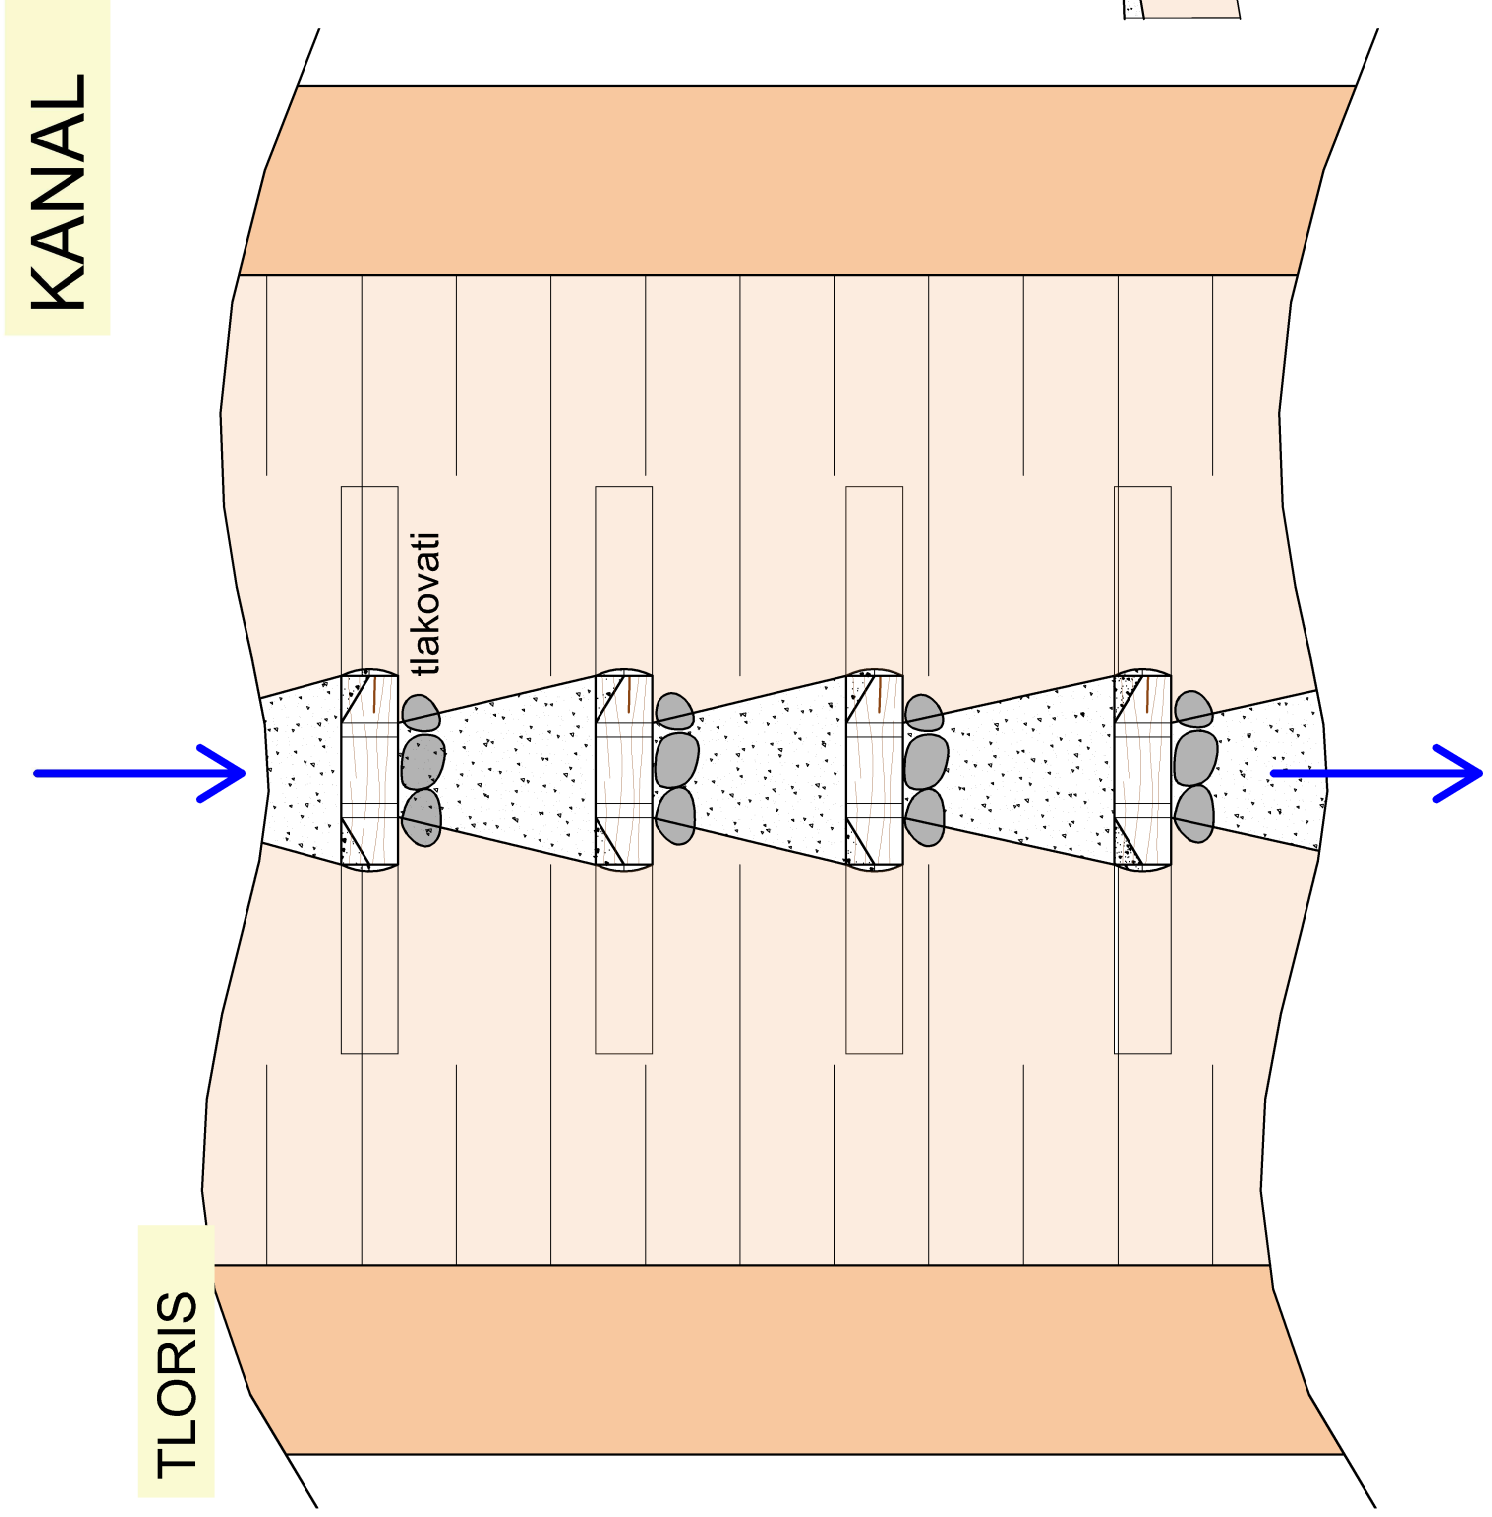


KANAL


VZDOLŽNI PREREZ

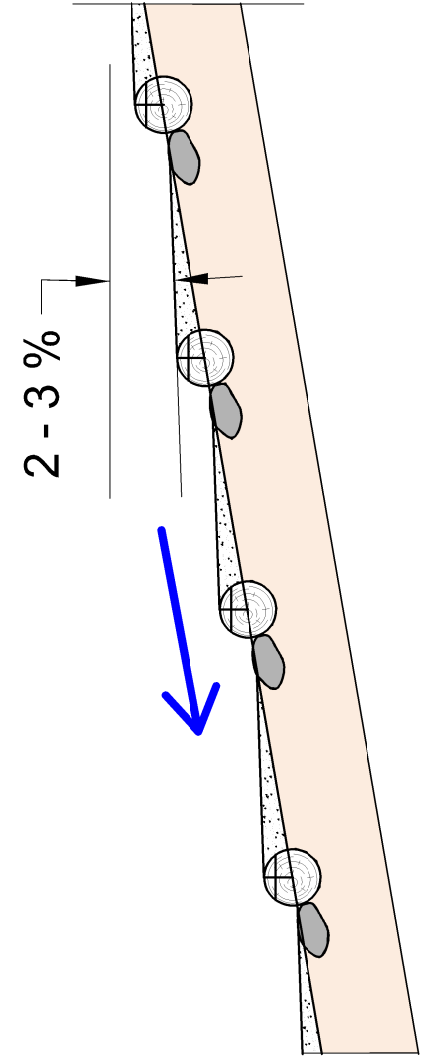

PREČNI PREREZ

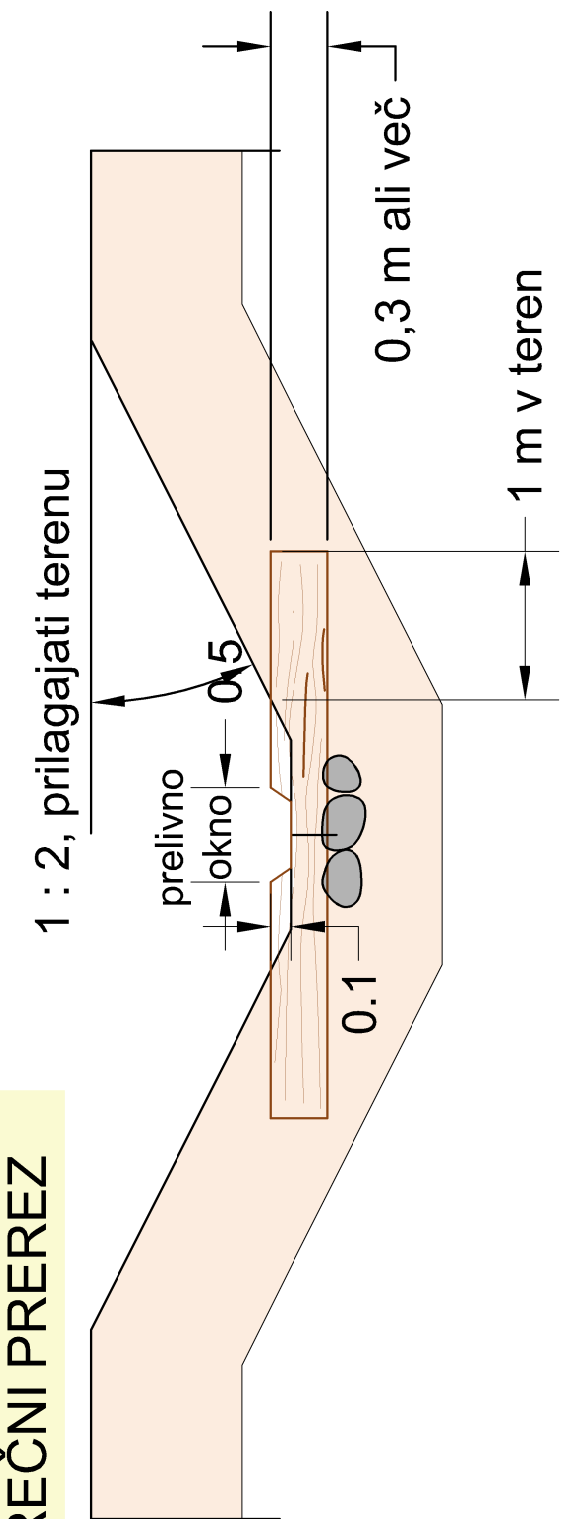

DRENAŽA

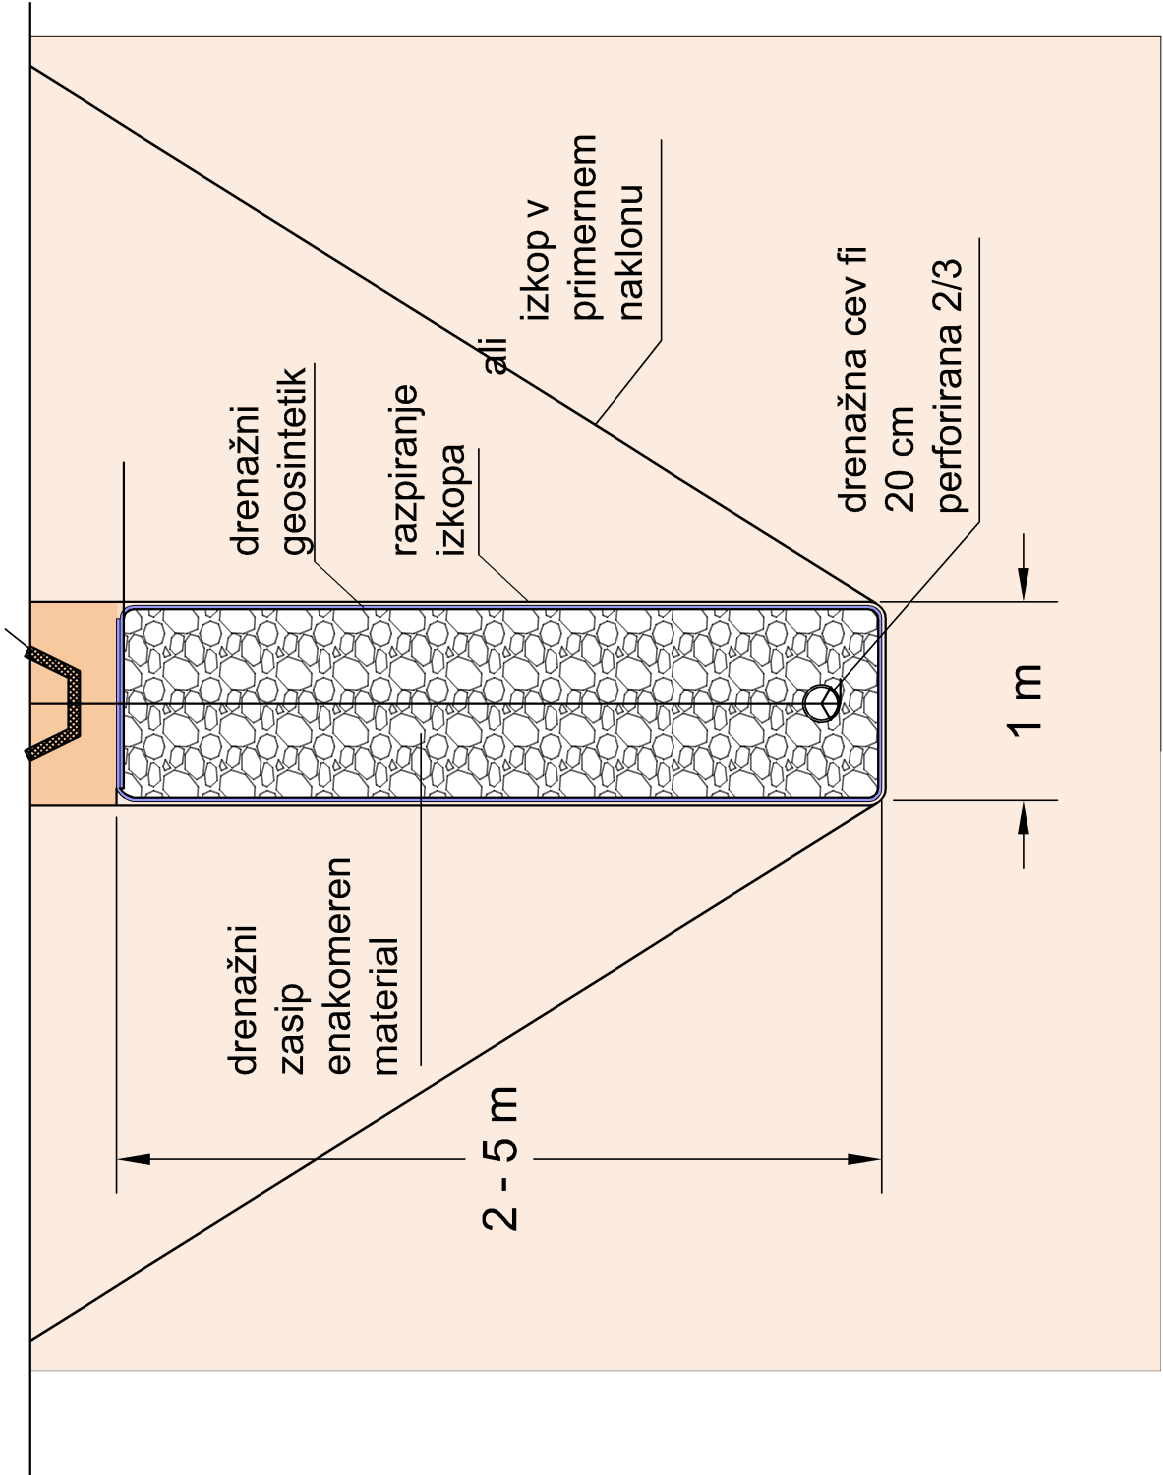

GEOTRIAS D.O.O. DRUŽBA ZA GEOLOŠKI INŽENIRING				
naročnik / investitor:	OBČINA GORENJA VAS-POLJANE, POLJANSKA C. 87, 4224 GORENJA VAS			
projektant:	Geotrias, d.o.o., Dimičeva ulica 16, 1000 Ljubljana tel. +386 41 538 489, E-pošta: tomas.begus@geotrias.si			
naziv gradnje:	SANACIJSKA DELA NA PLAZ LAZE, LESKOVICA			
vrsta načrta:	PROJEKT ZA IZVEDBO			
vsebina risbe:	ODVODNJEVALNI KANAL IN DRENAŽA			
odgovorni projektant:	Dr. Tomaž Beguš, univ.dipl.inž.geol. IZS ŠT. RG-0060	vrsta dokumentacije:	PZI	datum: 06/2021
				št. risbe: 5