



Pogled
M1:50

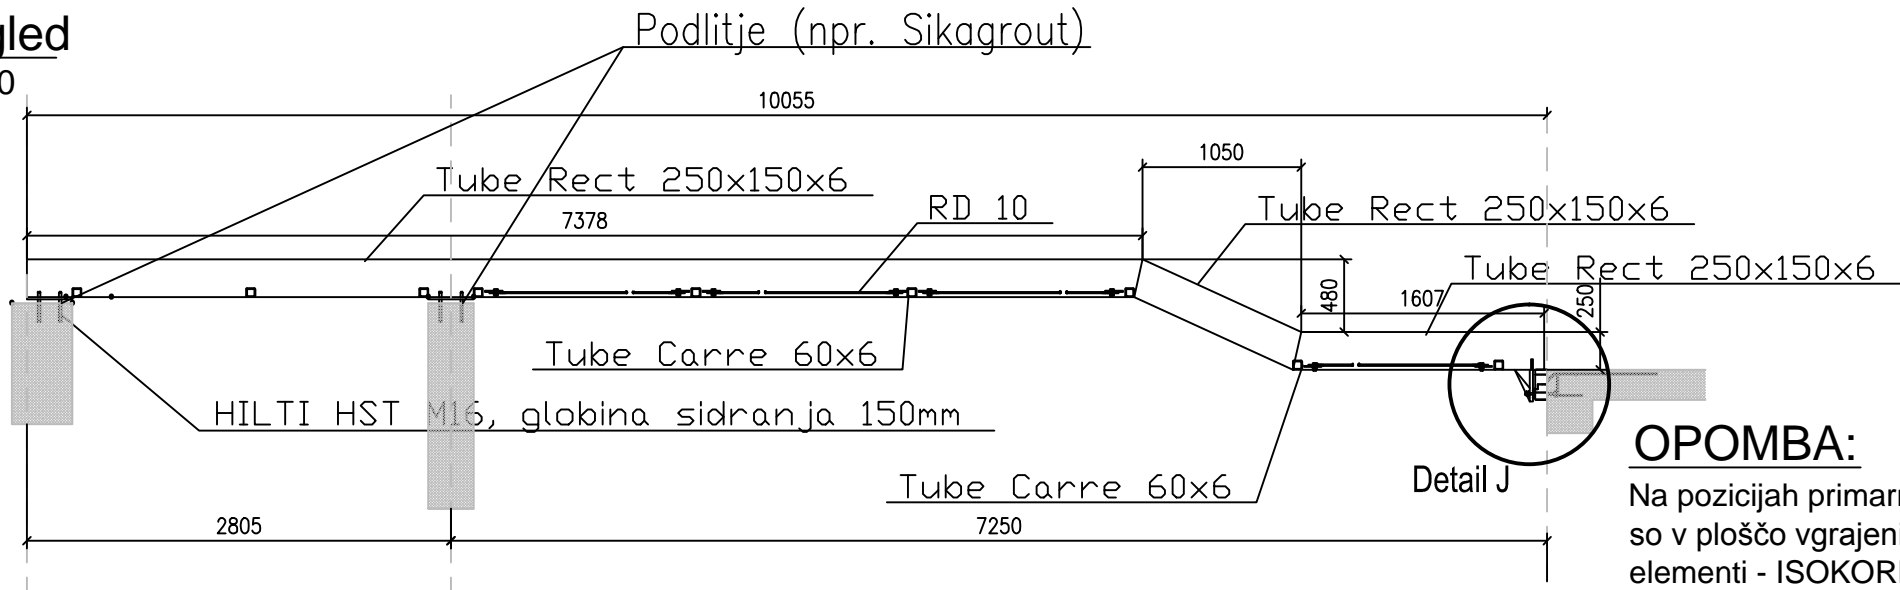

OPOMBA:


Na pozicijah primarnih nosilcev so v ploščo vgrajeni Schoch elementi - ISOKORB KS10-V10 H200 (2 komada)

Tloris
M1:50

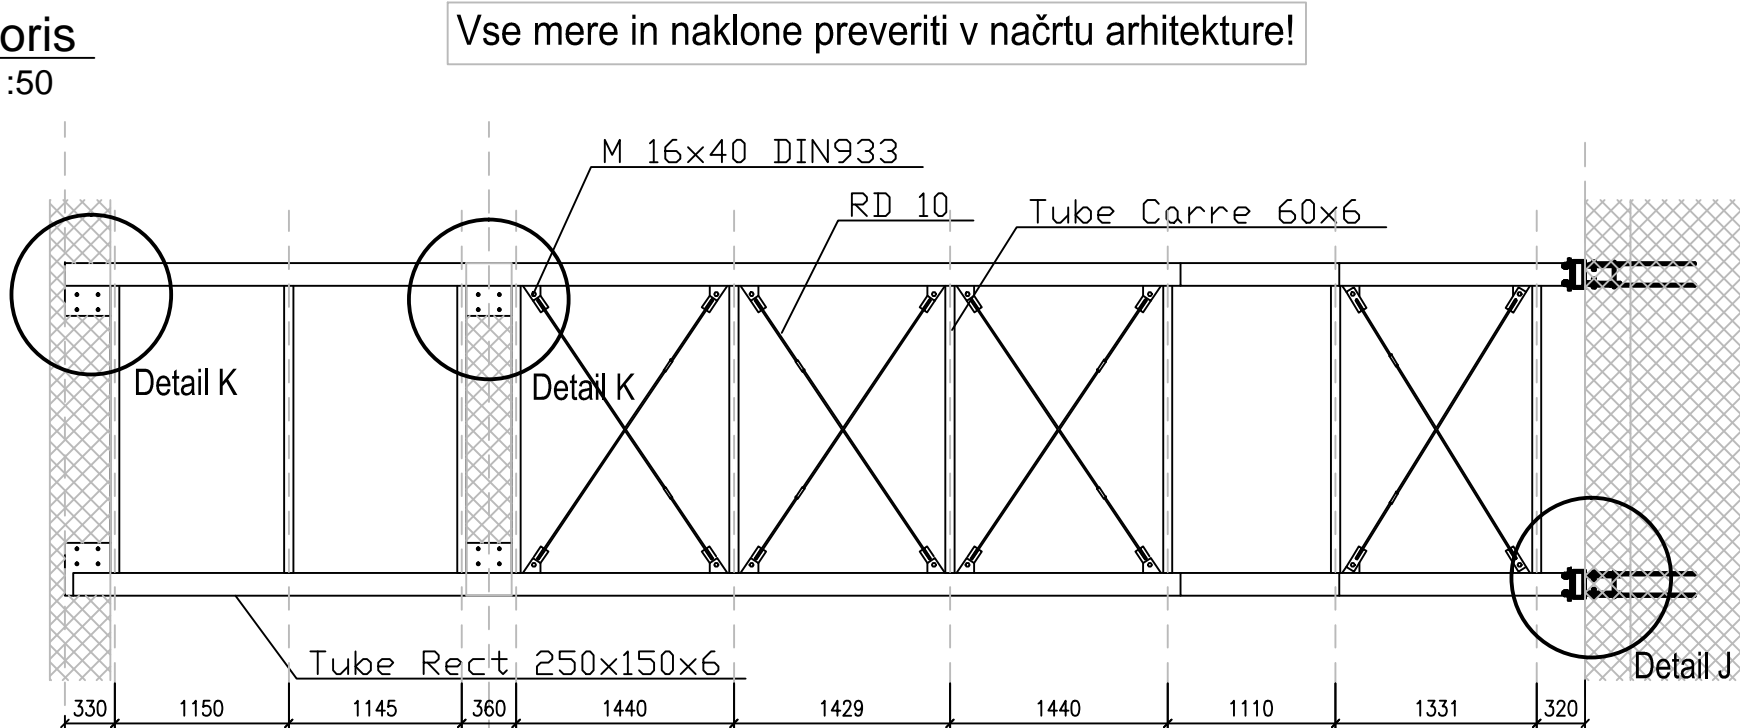

Vse mere in naklone preveriti v načrtu arhitekture!

Prerez
M1:20

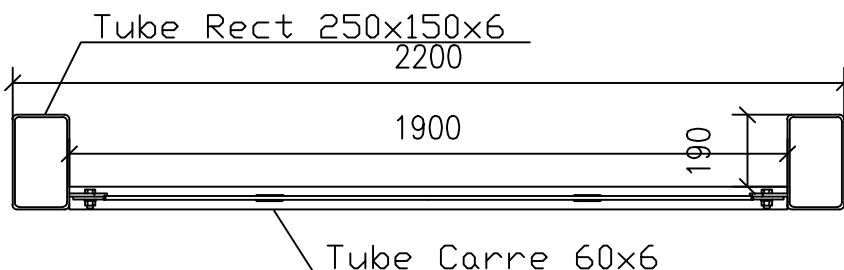

OPOMBA:

Na pozicijah primarnih nosilcev so v ploščo vgrajeni Schoch elementi - ISOKORB KS10-V10 H200 (2 komadov)

PLATE 12x32.5 143

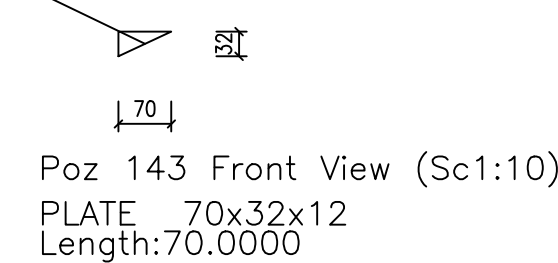


PLATE 15x100 145

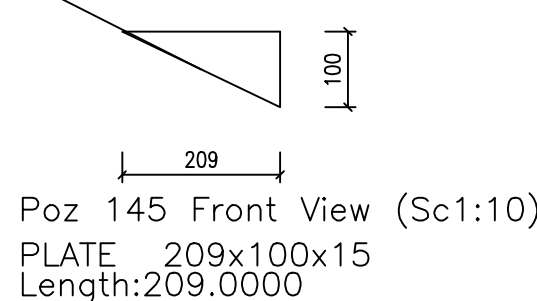


PLATE 15x100 144



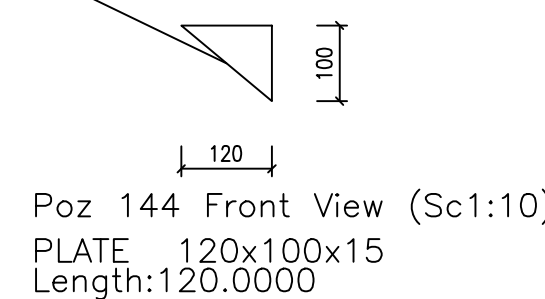




PLATE 20x209 146

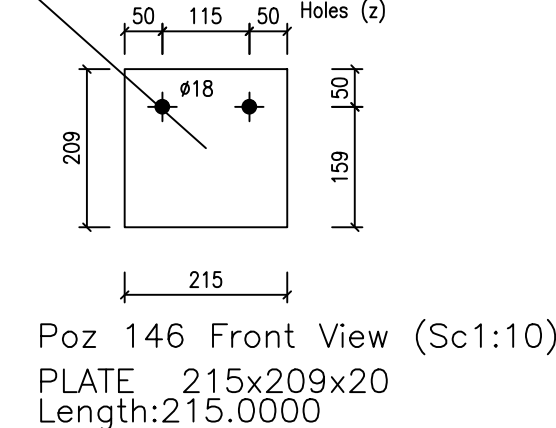





147 PLATE 15x300

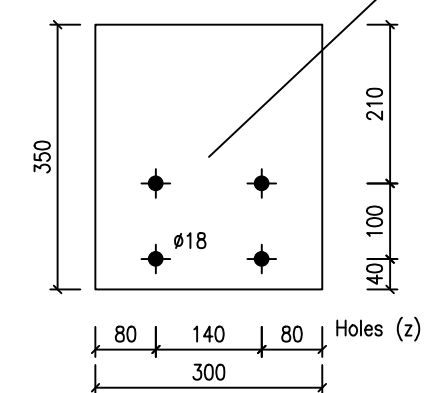

Detajl J
M1:10

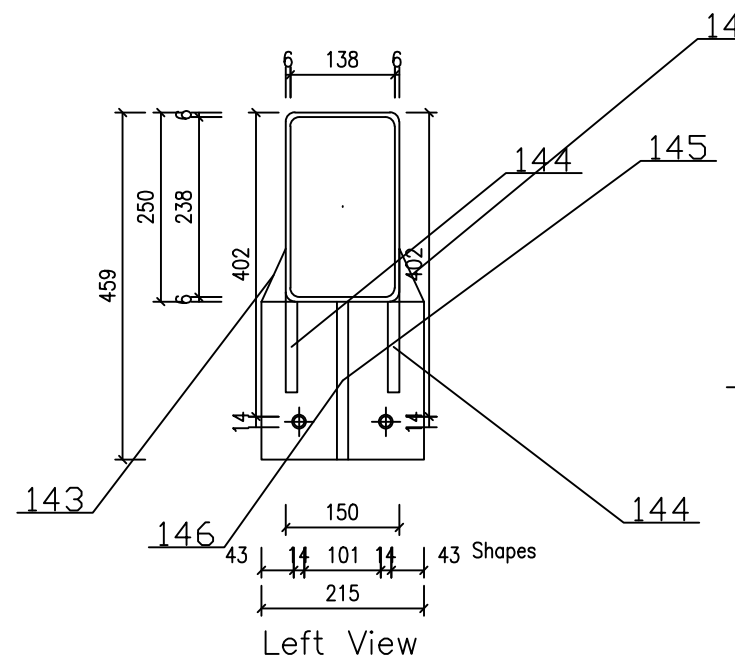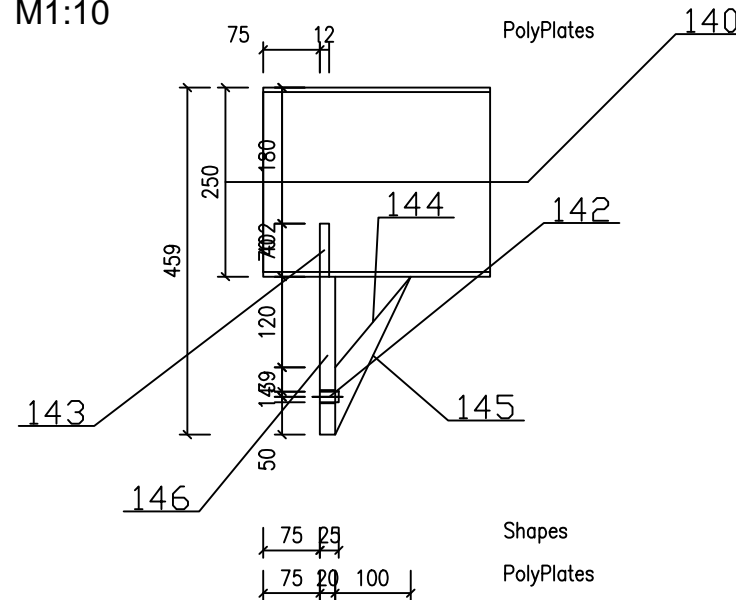

Detajl K
M1:10

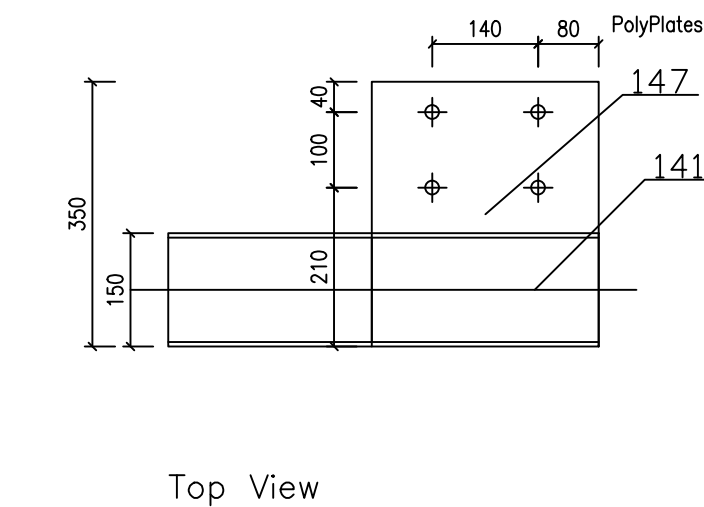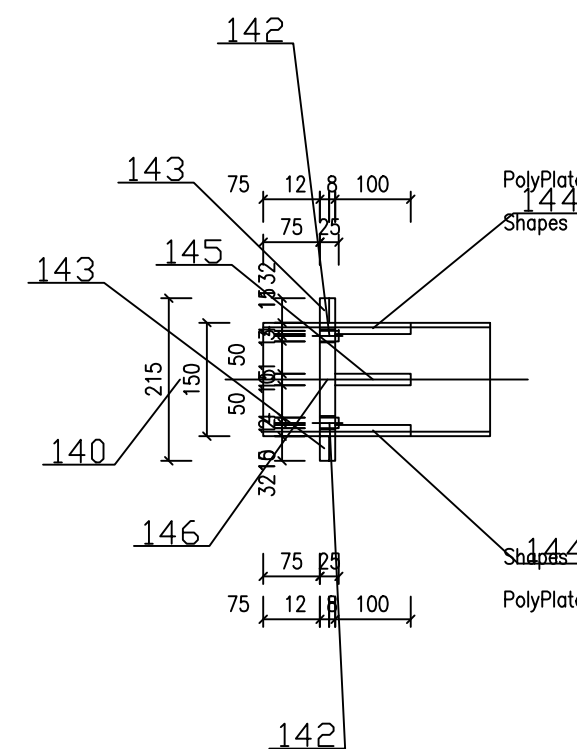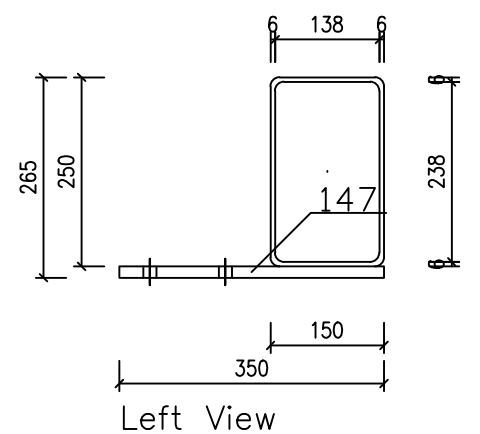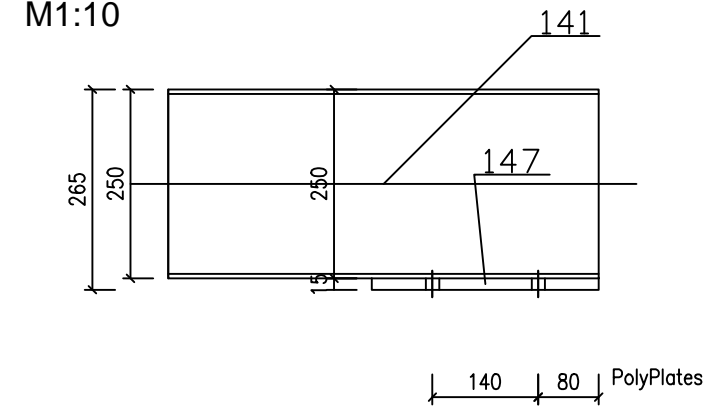

IZVEDBENI RAZRED

EXC 1

POŽARNA ODPORNOST

- NI PODATKA - Glej elaborat požarne varnosti

VARJENJE


- VARJENJE MORA BITI V SKLADU Z EXC

- EXC1: Kvaliteta izdelave D, EN 5817

- EXC2: Kvaliteta izdelave C, EN 5817

- EXC3: Kvaliteta izdelave B, EN 5817

- VSI NEOZNAČENI VARI SO NEPREKINJENI

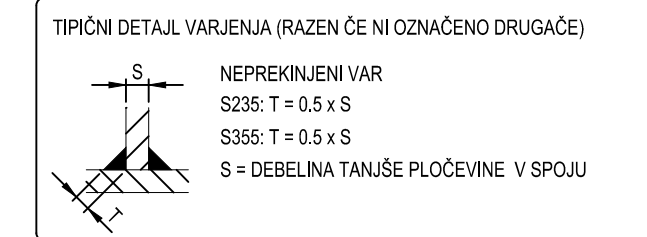

TOLERANCE

- EXC 1 - dimenzije toleranc v skladu z EN1090-2; Razred 1

- EXC 2 - dimenzije toleranc v skladu z EN1090-2; Razred 1

M STATIK, projektiranje in svetovanje,
Matevž Govekar s.p.
Novovaška cesta 106, 4226 Žiri

Naročnik: Občina Gorenja vas - Poljane Poljanska cesta 67 4224 gorenja vas	Objekt: Prizidek vrtca Agata z zunanjo ureditvijo
Izdovalec: M STATIK, projektiranje in svetovanje, Matevž Govekar s.p. Novovaška cesta 106 4226 Žiri	Lokacija: k.o. Faza: PZI
Podizvajalec:	Odg.v.proj.: Odg.proj.: Projektant: Št. načrta: Št. projekta: Datum:
Naslov risbe: Pozicijski načrt - Mostovž	Merilo: M 1:50, 1:10
St. lista:	3.