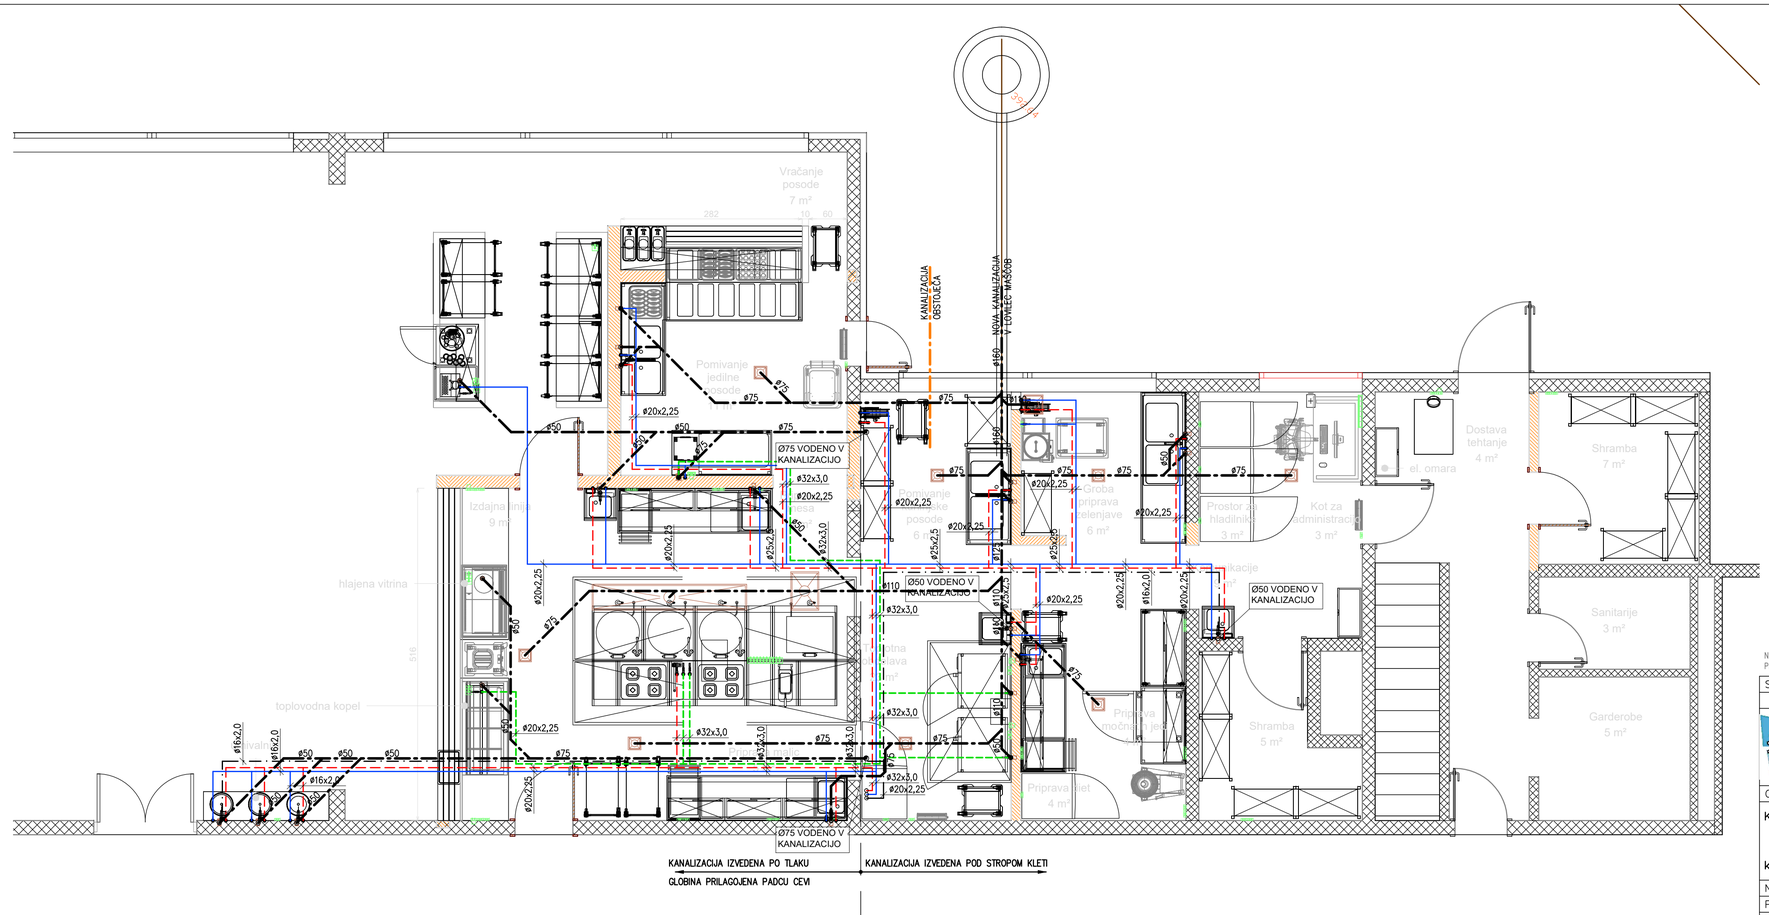

LEGENDA – VODOVOD in INTERNA KANALIZACIJA:

- HV–HLADNA VODA
- TV–TOPLA VODA
- MHV–MEŠČANA HLADNA VODA
- CIRKULACIJA
- KANALIZACIJA VODENA V KANALIZACIJO
- KANALIZACIJA VODENA POD STROPOM KLETI
- KANALIZACIJA VODENA V LOVILEC MAŠČOB

OPOMBA:

- RAZVOD V OBJEKTU BO IZVEDEN Z VEČPLASTNIMI PEx/Al/PEx CEVMI
- CEVNA INŠTALACIJA HLADNE VODE IZVEDENA Z VEČPLASTNIMI PEx/Al/PEx CEVMI PREDIZOLIRANIMI S TOPLOTNO IZOLACIJO DEBELINE min. 6mm
- CEVNA INŠTALACIJA TOPLE VODE IZVEDENA Z VEČPLASTNIMI PEx/Al/PEx CEVMI PREDIZOLIRANIMI S TOPLOTNO IZOLACIJO 6mm (ø16x2,0), 9mm (ø20x2,25 in ø25x2,5), 13mm (ø32x3,0)
- MIKROLOKACIJE PRIKLOPOV DEFINIRANE V NAČRTU TEHNOLOGIJE
- KANALIZACIJA VODENA POD STROPOM KLETI BO IZVEDENA Z PROTIŠUMNIMI CEVMI
- OPTIMALNE POTEKE CEVOVODOV VODE IN KANALIZACIJE KORIGIRATI PO RUŠITVENIH DELIH
- DEL CEVOVODA NAD TLAKOM IZVESTI Z JEKLENIMI NERJAVEČIMI CEVMI

Načrt je zaščiten z Zakonom o avtorskih in sorodnih pravicah (Ur. l. RS št. 16/07–uradno prečiščeno besedilo, 68/08 in 110/13).
Predstavljanje, kopiranje, predelava, delajba oddelava in predaja načrta tretji osebi je možna samo s pogodbo o prenosu avtorskih pravic oziroma s soglasjem avtorja.

SPREMEMBA	OPIS SPREMEMBE	DATUM

CERKOVNIK d.o.o.
NA ROJE 3, 1275 ŠMARTNO PRI LITIJI
tel.: 01/899 25 13, fax: 01/899 25 14
e-mail: cerkovnik@siol.net

NAROČNIK / INVESTITOR
OBČINA GORENJA VAS – POLJANE
Poljanska cesta 87
4224 GORENJA VAS

OBJEKT / LOKACIJA
KUHINJA OŠ POLJANE
k.o. 2047 Dobje

VRSTA NAČRTA / VRSTA DELA / VSEBINA RISBE
NAČRT S PODROČJA STROJNIŠTVA
VODOVOD IN INTERNA KANALIZACIJA
TLORIS

		ŠT. RISBE	4/2–7911/19–01		MERILO
NAZIV	IME	IDENT. ŠT.	PODPIS	DATUM	M 1:50
POOBLAŠČENI INŽENIR	BORUT MEKE dipl.inž.str.	S–1353		december 2019	FAZA
IZDELOVALEC	BORUT MEKE dipl.inž.str.	S–1353		december 2019	PZI

Computer drawing size 420 x 297mm