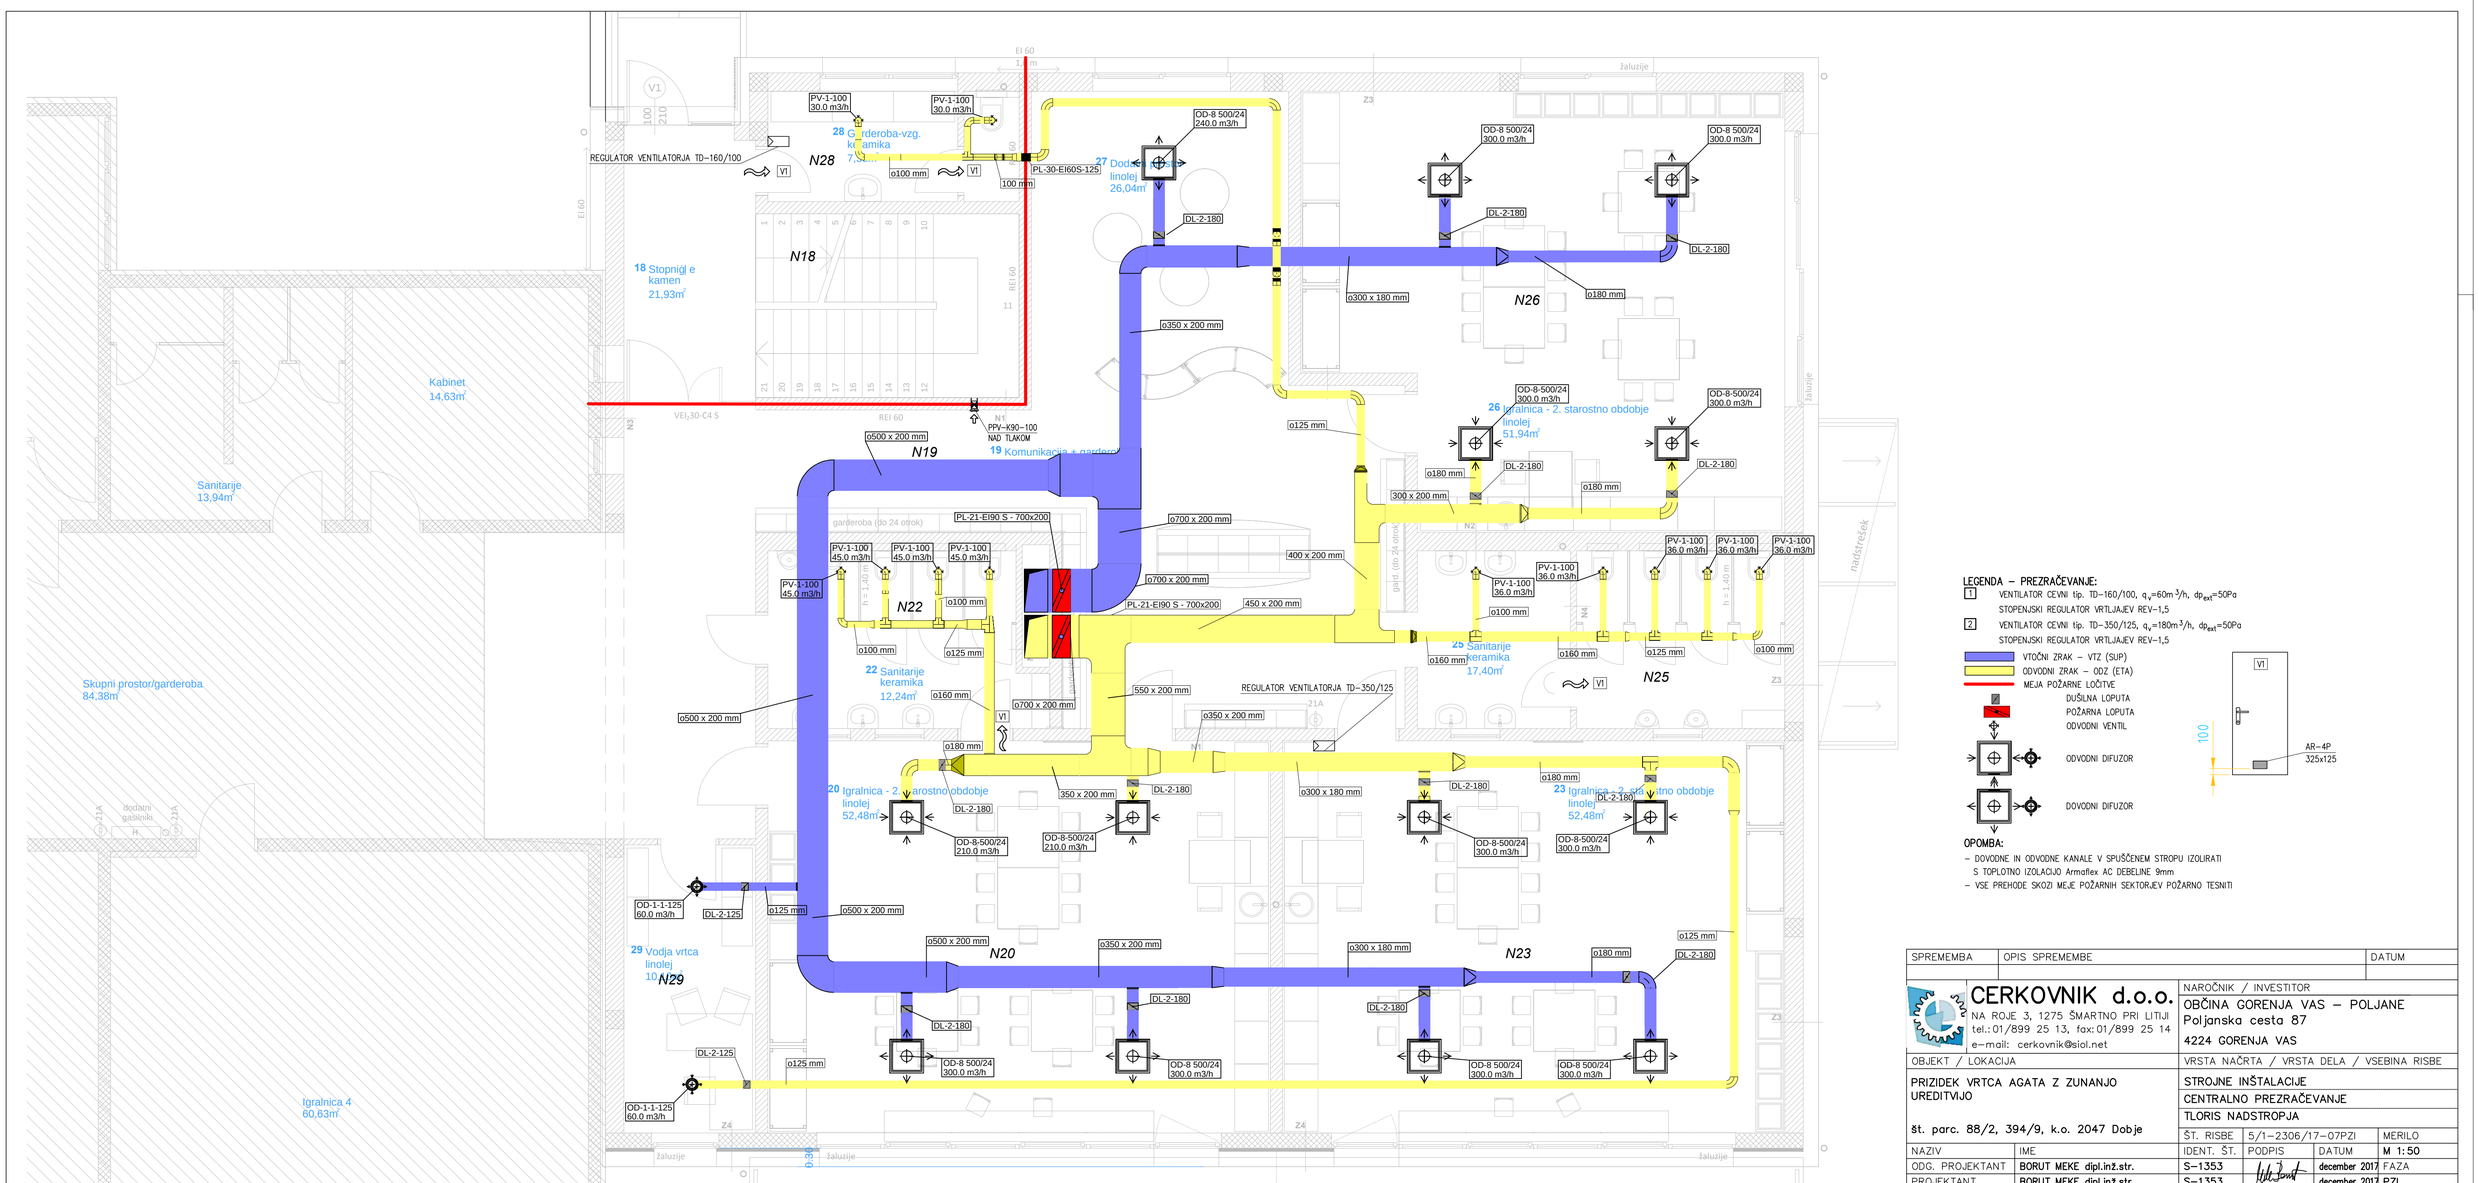

SPREMEMBA	OPIS SPREMEMBE	DATUM

CERKOVNIK d.o.o.
NA ROJE 3, 1275 ŠMARTNO PRI LITIJI
tel.: 01/899 25 13, fax: 01/899 25 14
e-mail: cerkovnik@siol.net

NAROČNIK / INVESTITOR
OBČINA GORENJA VAS – POLJANE
Poljanska cesta 87
4224 GORENJA VAS

OBJEKT / LOKACIJA
PRIZIDEK VRTCA AGATA Z ZUNANJO UREDITVIJO

št. parc. 88/2, 394/9, k.o. 2047 Dobje

VRSTA NAČRTA / VRSTA DELA / VSEBINA RISBE
STROJNE INŠTALACIJE
CENTRALNO PREZRAČEVANJE
TLORIS NADSTROPJA

ŠT. RISBE	5/1–2306/17–07PZI	MERILO

NAZIV	IME	IDENT. ŠT.	PODPIS	DATUM	M 1:50
ODG. PROJEKTANT	BORUT MEKE dipl.inž.str.	S–1353		december 2017	FAZA
PROJEKTANT	BORUT MEKE dipl.inž.str.	S–1353		december 2017	PZI

Computer drawing size 420 x 297mm