B-B: PRAVOKOTNO NA OS CESTE

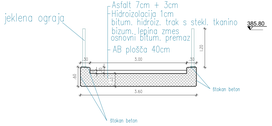

OPORNIK: LEVI BREG

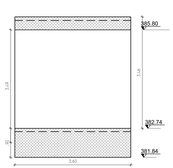

OPORNIK: DESNI BREG

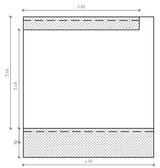

TLORIS

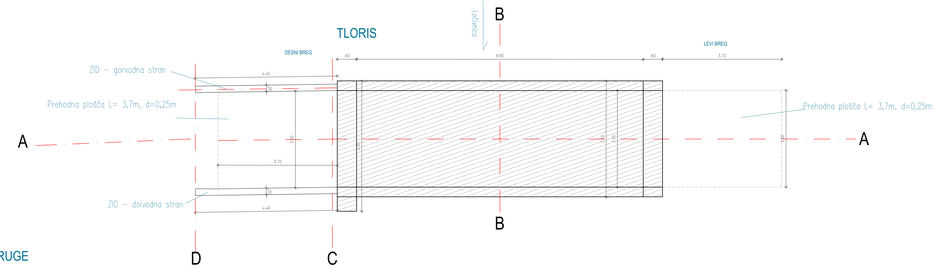

A-A: PRAVOKOTNO NA OS STRUGE

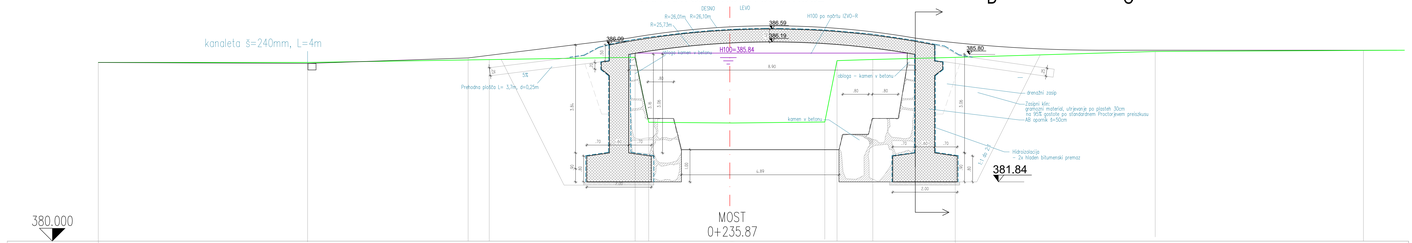

ZID MED CESTO IN VRTOM - gorvodna stran

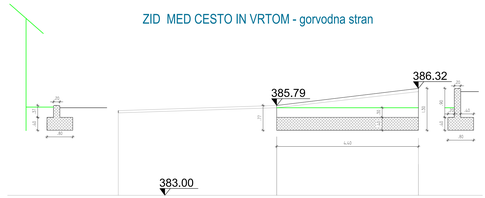

ZID MED CESTO IN VRTOM - dolvodna stran

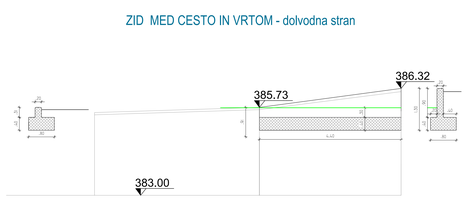

prerez zidu C:

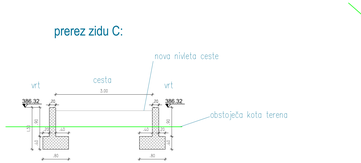

prerez zidu D:

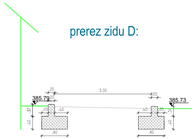

Izdelal:	Tempos, odd. Ceste + Kiele 16, 1000 Ljubljana, mobile: +386 41 288 422, e-pošta: jost.sodnik@tempos.si
Investitor:	Občina Gorenja vas – Poljane, Poljanska cesta 87, Gorenja vas MOP, Dunajska cesta 48, Ljubljana
Številka projekta / Številka objekta:	Ukrepi za povečanje poplavne varnosti na območju Poljan 3/3 Načrt mostov Št. proj.: 1194/16
Faza načrta:	Načrt gradbenih konstrukcij Št. načrta: 104/2017
Naziv načrta:	PREČNI PREREZI, MOST 4 Merilo: 1 : 50
Vod. projekta: mag. Jošt Sodnik, u.d.i.g.grad.	Št. zbornice: G-2812 Podpis: Datum: junij 2017/feb 2018
Odg. projektant: mag. Urška Perja, u.d.i.g.grad.	G-1813 Št. proj.: G 4.3