


PREREZ AA

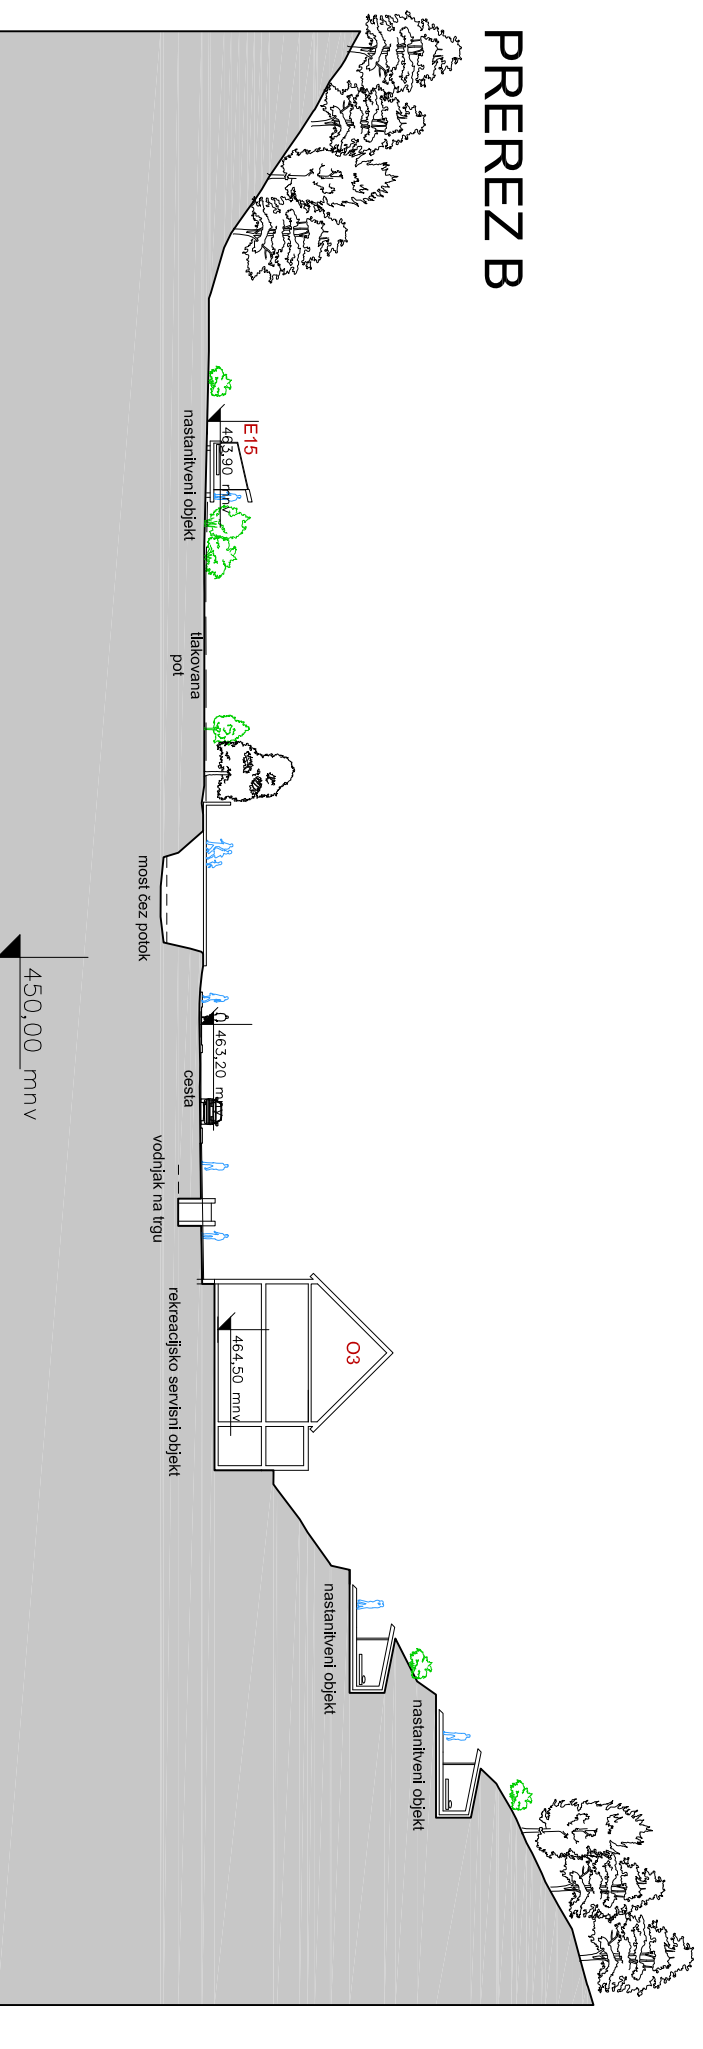

PREREZ B

PREREZ BB

**OPPN ZA UREDITEV TURISTIČNEGA
PODROČJA PRI TOPLIČARJU**



Ateje Ostan Pavlin d.o.o.
Ulica na grad 8 91-1000 Ljubljana
www.ostanpavlin.si

investitor Občina Gorenja vas Poljane
Poljanska cesta 87, 4224 Gorenja vas

načrt OPPN za ureditev turističnega
področja pri Topličarju

mesto gradnje Kopačnica

**odgovorni
projektant** Aleksander S.Ostan, u.d.i.a.

projektanti Nataša Pavlin u.d.i.a.
Sasa Malensek u.d.i.a.

vsebinska risbe značilna prereza AA in BB

faza končni predlog OPPN

merilo 1:500

datum februar 2014

št. projekta **AOP 4/12** **št. risbe** **3.2a**