



pogled A

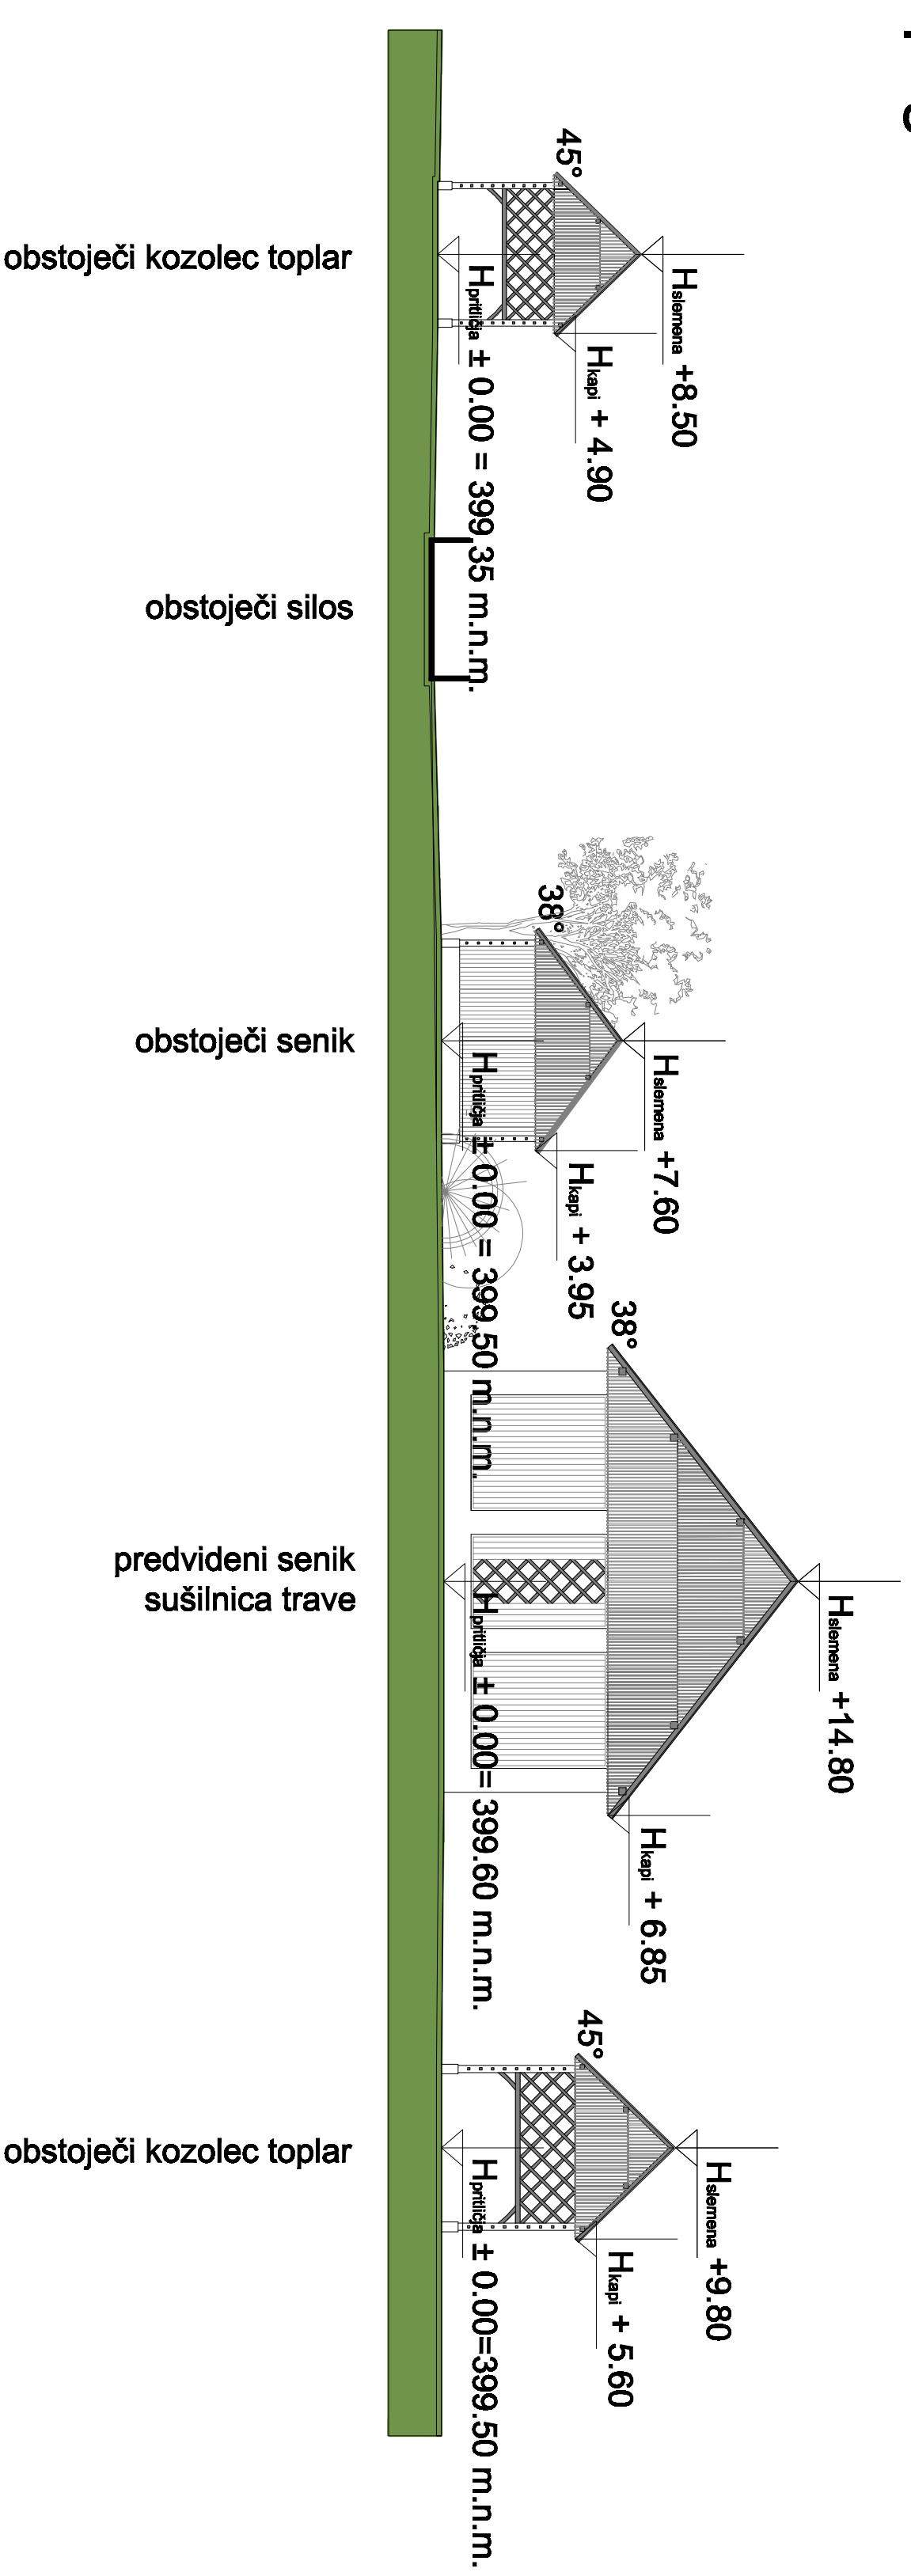

pogled B

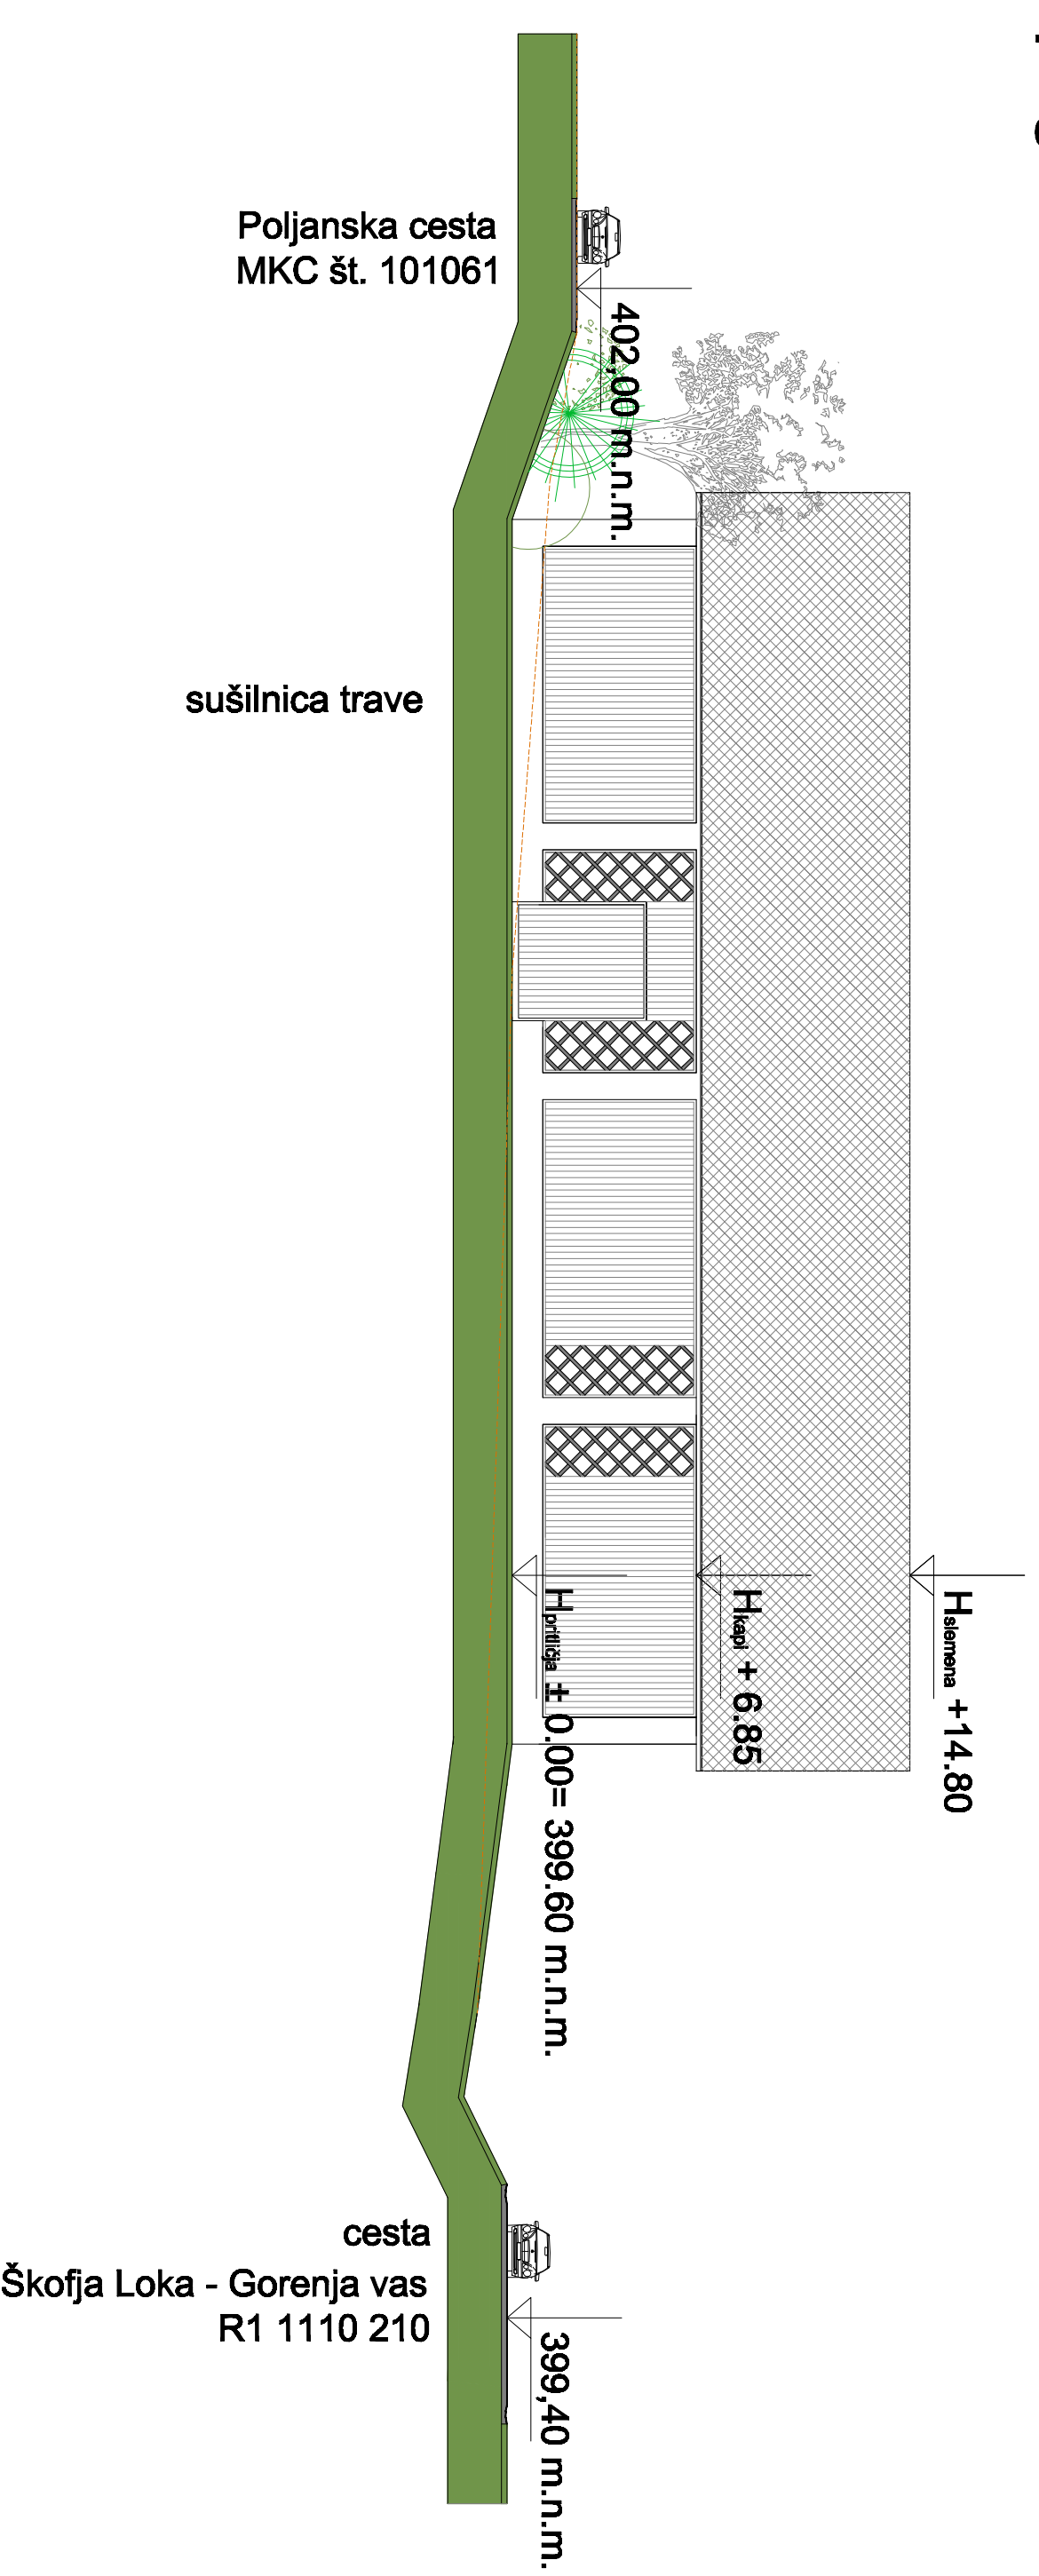

naročnik: ALOJZ BOGATAJ
Poljanska cesta 18, 4224 Gorenja vas

izdelovalec: DOMPLAN d.d.

projekt št.: UD/454-68-12

merilo: 1 : 500

datum: marec 2013

Občinski podrobni prostorski načrt
za gradnjo senika kmetije Bogataj

POGLED A in B