


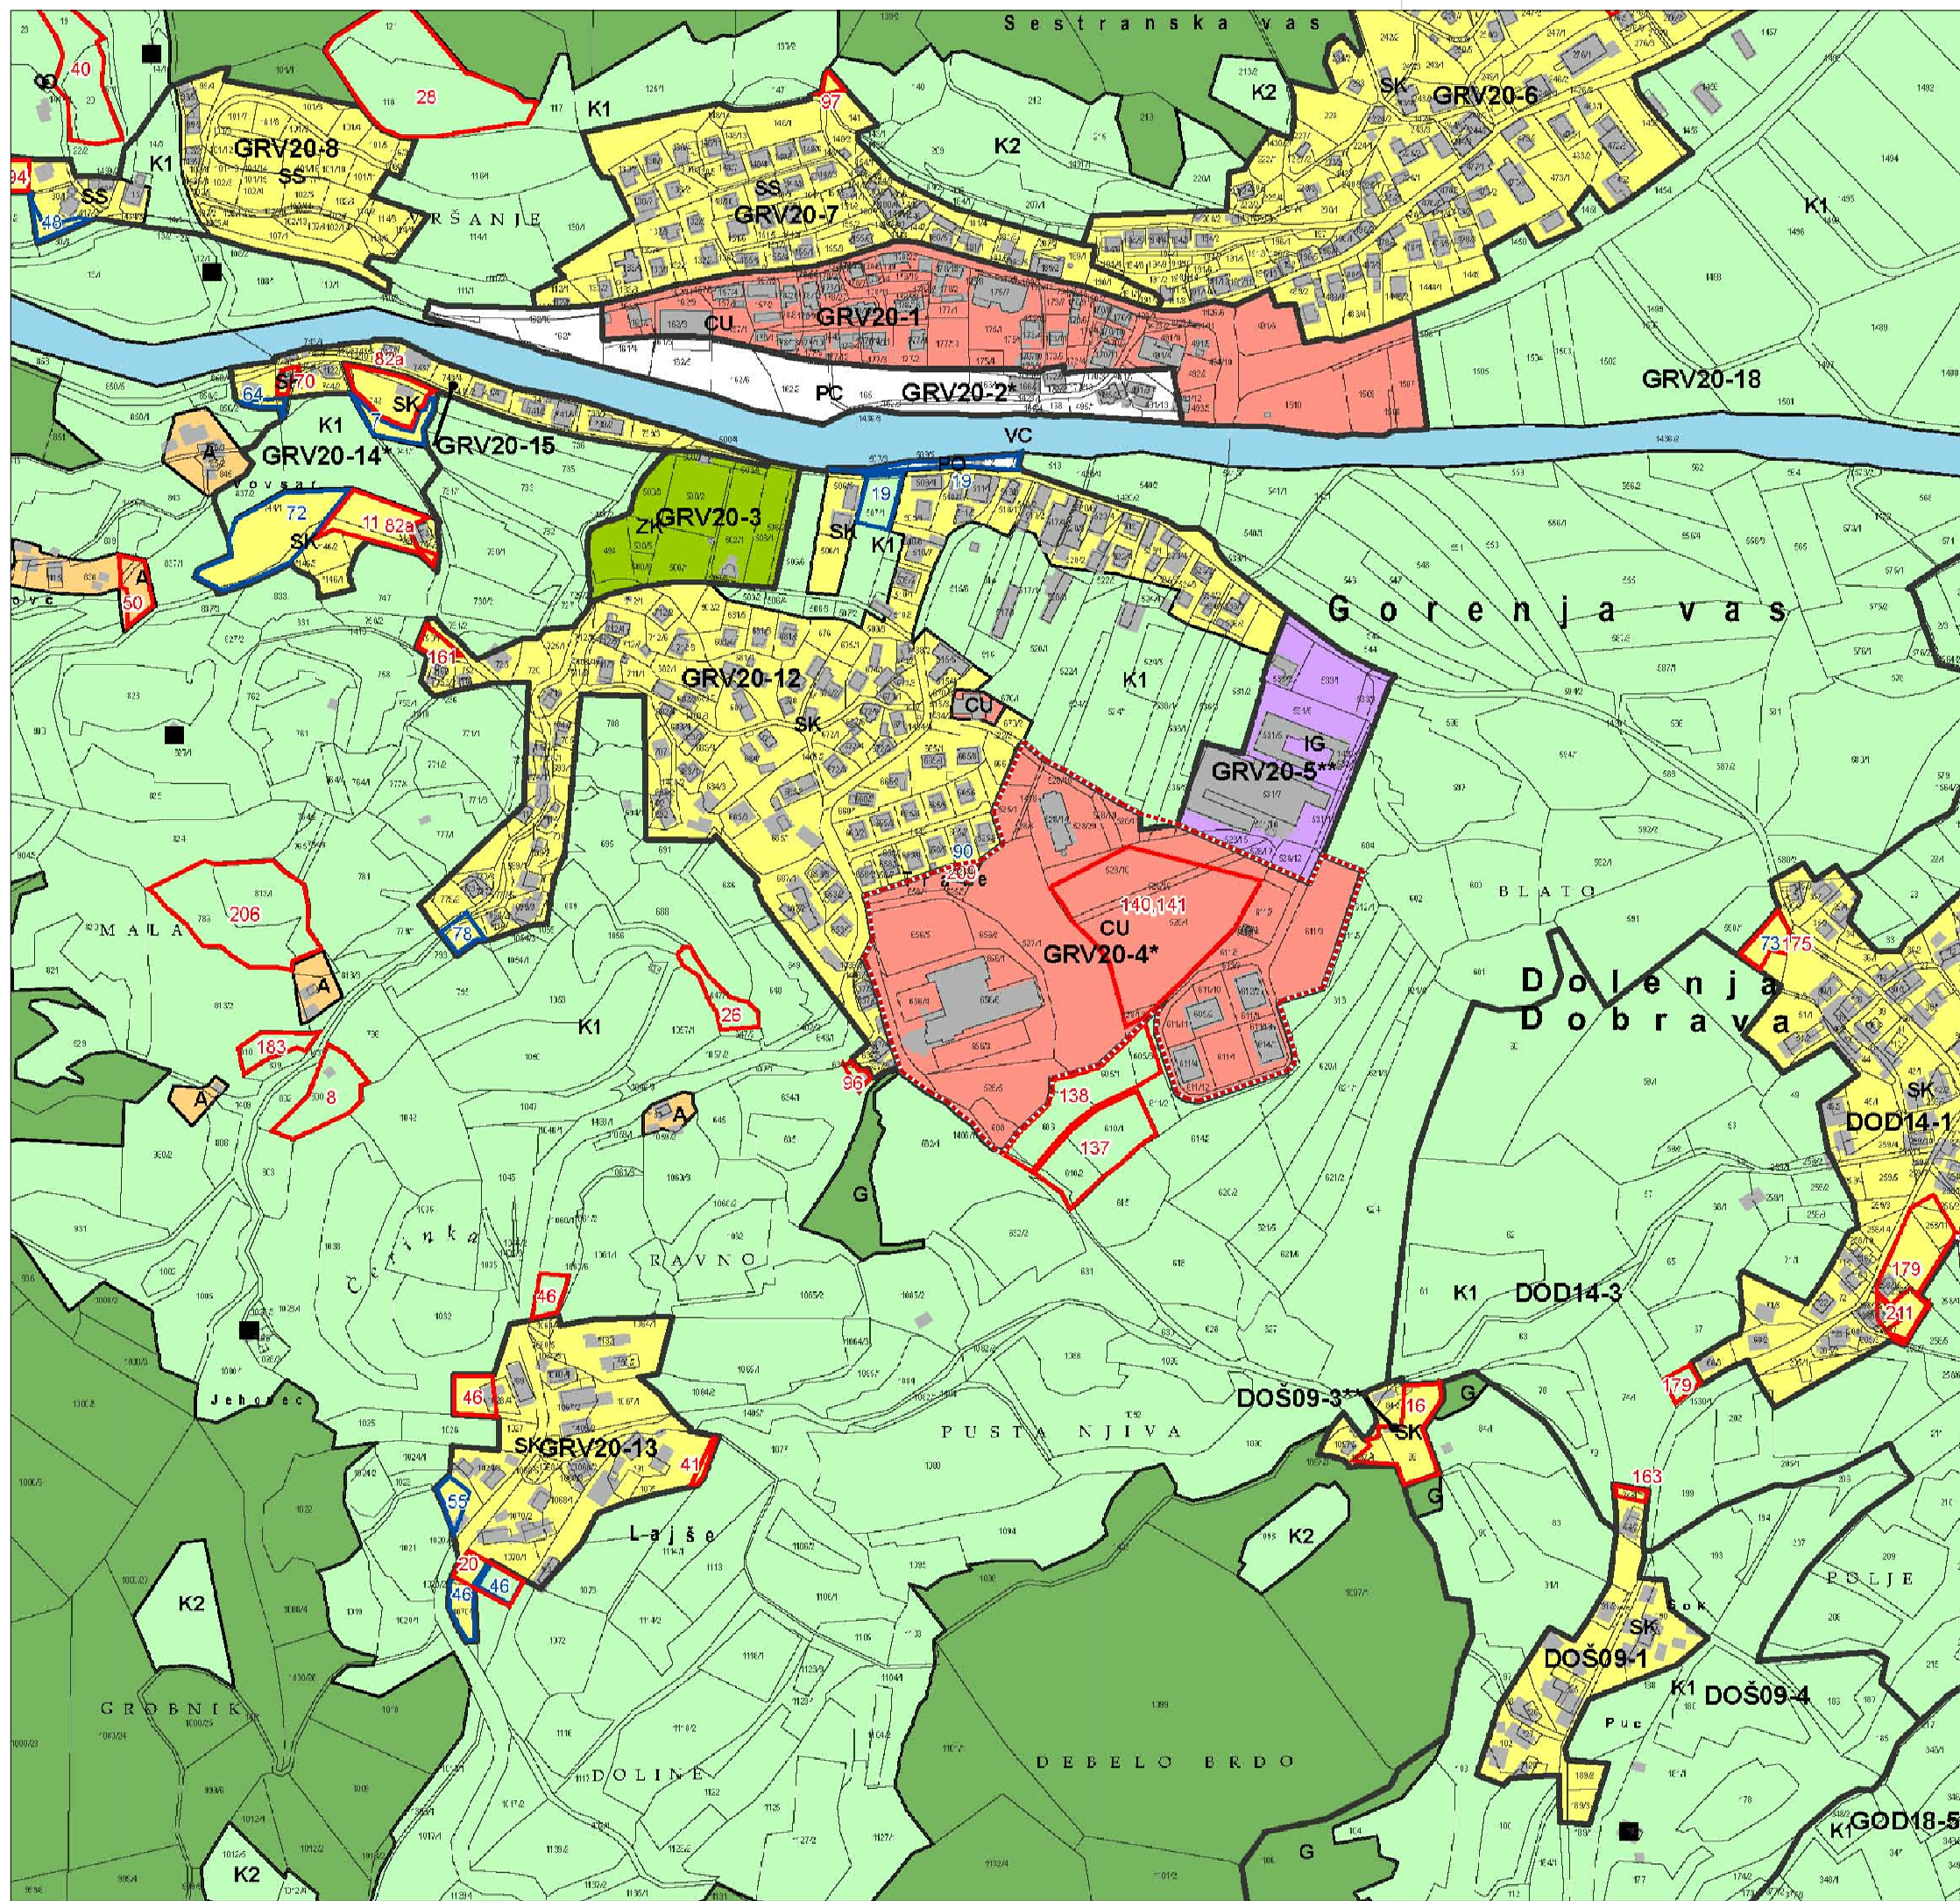


LEGENDA:

----- meja območja OPPN

ravnika|potokar

arhitekturni biro d.o.o. |

Rimska cesta 8, 1000 Ljubljana
tel: 01 422 47 40, fax: 01 422 47 44
email: biro@ravnika-potokar.si

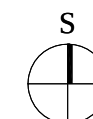

Številka projekta: 21/2009

Naročnik: Občina Gorenja vas - Poljane

Poljanska cesta 87, 4224 GORENJA VAS

Projekt: OBČINSKI PODROBNI PROSTORSKI NAČRT
ZA DELE OBMOČIJ UREJANJA
GRV 20-4 GORENJA VAS

Odgovorni vodja projekta: Robert Potokar u.d.i.a.
Identifikacijska številka: ZAPS 0735 A

Odgovorni projektant: Robert Potokar u.d.i.a.
Identifikacijska številka: ZAPS 0735 A

Projektanti: Janez Brežnik u.d.i.a.
Maja Slapernik u.d.i.a.

Načrt: NAČRT NAMENSKE RABE PROSTORA
IZSEK IZ OPN GORENJA VAS

Faza: dopolnjeni osnutek
Merilo: M 1:5000

Datum: junij 2012

Številka lista: 1.1

Številka lista: 3.1



LEGENDA:

- meja območja OPPN/
meja območja urejanja
- parcelne meje
- meje prostorskih enot znotraj OPPN
- GRV 20-4
PE1 - PE7
- oznaka območja urejanja
oznaka prostorske enote

ravnikaripotokar
arhitekturni biro d.o.o. |
Rimska cesta 8, 1000 Ljubljana
tel: 01 422 47 40, fax: 01 422 47 44
e-mail: biro@ravnikaripotokar.si

Številka projekta: 21/2009

Naročnik: Občina Gorenja vas - Poljane
Poljanska cesta 87, 4224 GORENJA VAS

Projekt: OBČINSKI PODROBNI PROSTORSKI NAČRT
ZA DELE OBMOČIJ UREJANJA
GRV 20-4 GORENJA VAS

Odgovorni vodja projekta: Robert Potokar u.d.i.a.
Identifikacijska številka: ZAPS 0735 A

Odgovorni projektant: Robert Potokar u.d.i.a.
Identifikacijska številka: ZAPS 0735 A

Projektanti: Janez Brežnik u.d.i.a.
Maja Slapernik u.d.i.a.

Načrt: GEODETSKI NAČRT
S PRIKAZOM OBMOČJA OPPN
Faza: dopolnjeni osnutek
Merilo: M 1:1000

Datum: junij 2012

Številka lista: 3.2



LEGENDA:

- meja območja OPPN/
meja območja urejanja
- parcelne meje
- meje prostorskih enot znotraj OPPN
- GRV 20-4
- PE1 - PE8
- predvideni novi objekti
- obstoječi objekti
- zelene površine
- tlakovane površine
- pločnik
- vozna pot
- predvidena zunanja igrišča
- drevesa
- vhod v objekt
- obod kleti
- linija nadstropja
- smer vožnje
- ekološki otok

absolutna kota pritličja PE1	418.90abs
absolutna kota pritličja PE2	401.20abs
absolutna kota pritličja PE3	400.10abs
blok tip A1	401.40abs
blok tip A2	400.30abs
blok tip A3	399.70abs
absolutna kota pritličja PE4	400.50abs
absolutna kota pritličja PE5	400.10abs
absolutna kota pritličja PE6	402.80abs
absolutna kota pritličja PE7	402.80abs

Seznam parcel območja urejanja OPPN:

parc. št.: 525/3, 525/4, 527/1, 528/1, 528/5, 528/8, 528/10, 528/11, 528/13, 528/14, 528/16, 528/18, 528/19, 528/20, 605/2, 605/4, 608, 611/1, 611/3, 611/4, 611/6, 611/7, 611/8, 611/9, 611/10, 611/11, 611/12, 611/13, 611/14, 612/2, 614/1, 656/1, 656/3, 656/4, 656/5, 656/6, 656/7, 656/8, 658/10, 658/11, 1418 vse k.o. Gorenja vas

parc. št.: del 525/1, del 522/2, del 528/12, del 531/10, del 536/1, del 536/5, del 666, del 1406/1 vse k.o. Gorenja vas

ravniki | potokar
arhitekturni biro d.o.o. |

Rimska cesta 8, 1000 Ljubljana
tel: 01 422 47 40, fax: 01 422 47 44
email: biro@ravniki-potokar.si

Številka projekta:	9/2010
Naročnik:	Občina Gorenja vas - Poljane
	Poljanska cesta 87, 4224 GORENJA VAS
Projekt:	OBČINSKI PODROBNI PROSTORSKI NAČRT ZA DELE OBMOČIJ UREJANJA GRV 20-4 GORENJA VAS
Odgovorni vodja projekta:	Robert Potokar u.d.i.a.
Identifikacijska številka:	ZAPS 0735 A
Odgovorni projektant:	Robert Potokar u.d.i.a.
Identifikacijska številka:	ZAPS 0735 A
Projektanti:	Janez Brežnik u.d.i.a. Maja Slapernik u.d.i.a.
Načrt:	UREDITVENA SITUACIJA - NIVO PRITLIČJA Z ZUNANJO UREDITVIJO
Faza:	dopolnjeni osnutek
Merilo:	M 1:1000
Datum:	junij 2012
Številka lista:	4.2




- LEGENDA:
- meja območja OPPN/
meja območja urejanja
 - parcelne meje
 - meje prostorskih enot znotraj OPPN
 - GRV 20-4
 - PE1 - PE8

- predvideni novi objekti
- obstoječi objekti
- linija objekta v pritličju
- linija kleti





absolutna kota pritličja PE1	418.90abs
absolutna kota pritličja PE2	401.20abs
absolutna kota pritličja PE3	400.10abs
blok tip A1	401.40abs
blok tip A2	400.30abs
blok tip A3	399.70abs
absolutna kota pritličja PE4	400.50abs
absolutna kota pritličja PE5	400.10abs
absolutna kota pritličja PE6	402.80abs
absolutna kota pritličja PE7	402.80abs

Seznam parcel območja urejanja OPPN:
parc. št.: 525/3, 525/4, 527/1, 528/1, 528/5, 528/8, 528/10, 528/11, 528/13, 528/14, 528/16, 528/18, 528/19, 528/20, 605/2, 605/4, 608, 611/1, 611/3, 611/4, 611/6, 611/7, 611/8, 611/9, 611/10, 611/11, 611/12, 611/13, 611/14, 612/2, 614/1, 656/1, 656/3, 656/4, 656/5, 656/6, 656/7, 656/8, 658/10, 658/11, 1418 vse k.o. Gorenja vas
parc. št.: del 525/1, del 522/2, del 528/12, del 531/10, del 536/1, del 536/5, del 666, del 1406/1 vse k.o. Gorenja vas

ravnikarj potokar
arhitekturni biro d.o.o. l
Rimska cesta 8, 1000 Ljubljana
tel: 01 422 47 40, fax: 01 422 47 44
email: biro@ravnikar-jpotokar.si

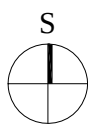

Številka projekta:	9/2010
Naročnik:	Občina Gorenja vas - Poljane
	Poljanska cesta 87, 4224 GORENJA VAS
Projekt:	OBČINSKI PODROBNI PROSTORSKI NAČRT ZA DELE OBMOČIJ UREJANJA GRV 20-4 GORENJA VAS
Odgovorni vodja projekta:	Robert Potokar u.d.i.a.
Identifikacijska številka:	<i>[Signature]</i> ZAPS 0735 A
Odgovorni projektant:	Robert Potokar u.d.i.a.
Identifikacijska številka:	<i>[Signature]</i> ZAPS 0735 A
Projektanti:	Janez Brežnik u.d.i.a. Maja Slapernik u.d.i.a.
Načrt:	UREDITVENA SITUACIJA - NIVO KLETI
Faza:	dopolnjeni osnutek
Merilo:	M 1:1000
Datum:	junij 2012
Številka lista:	4.1

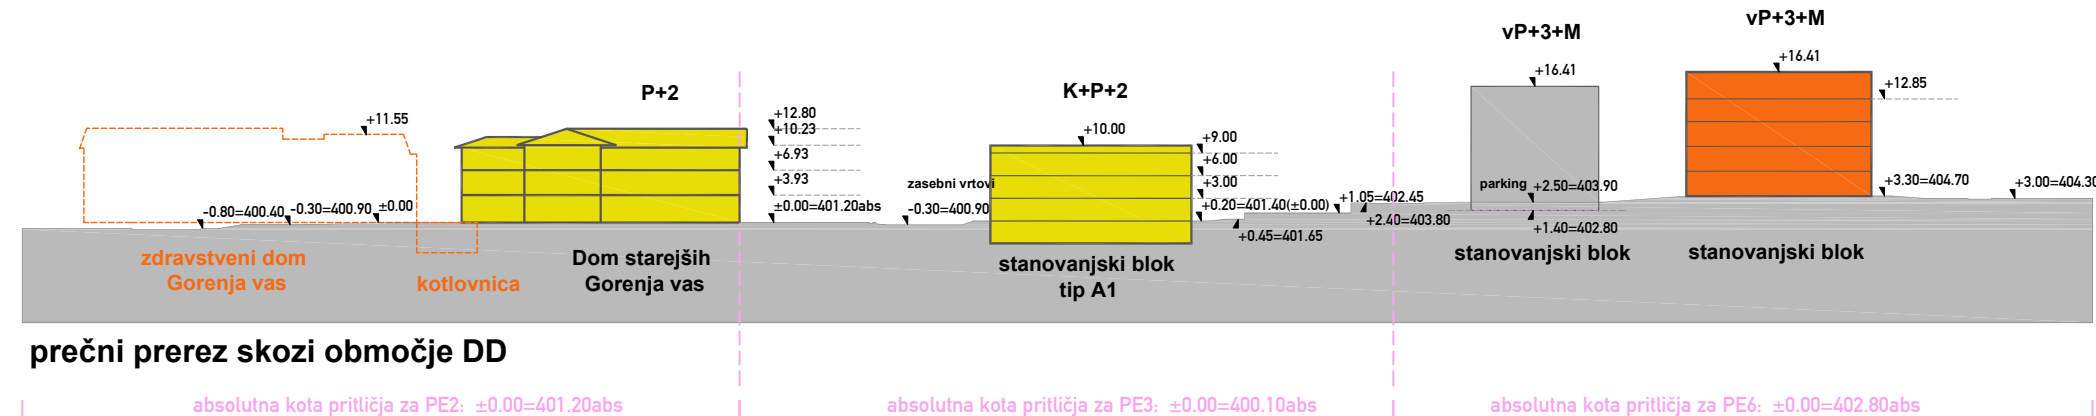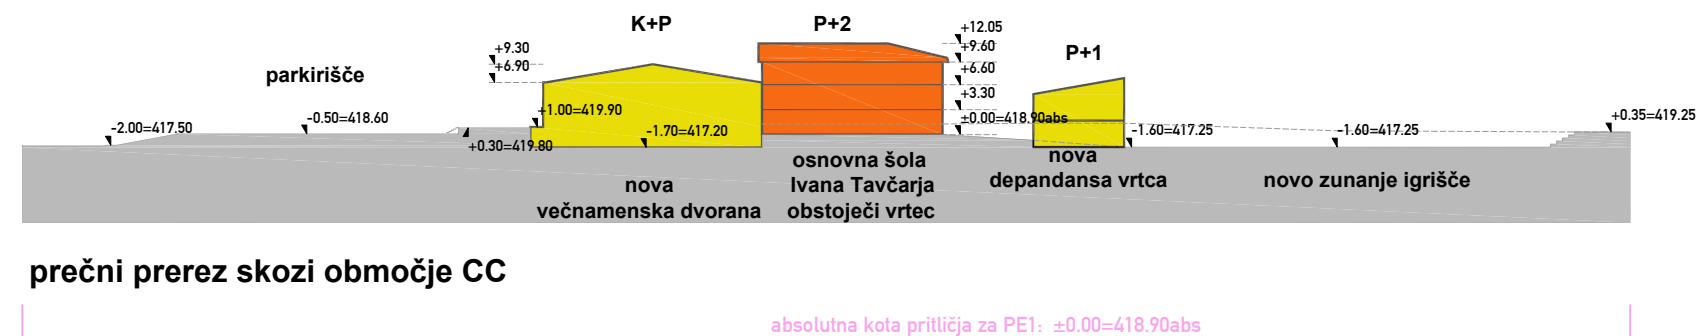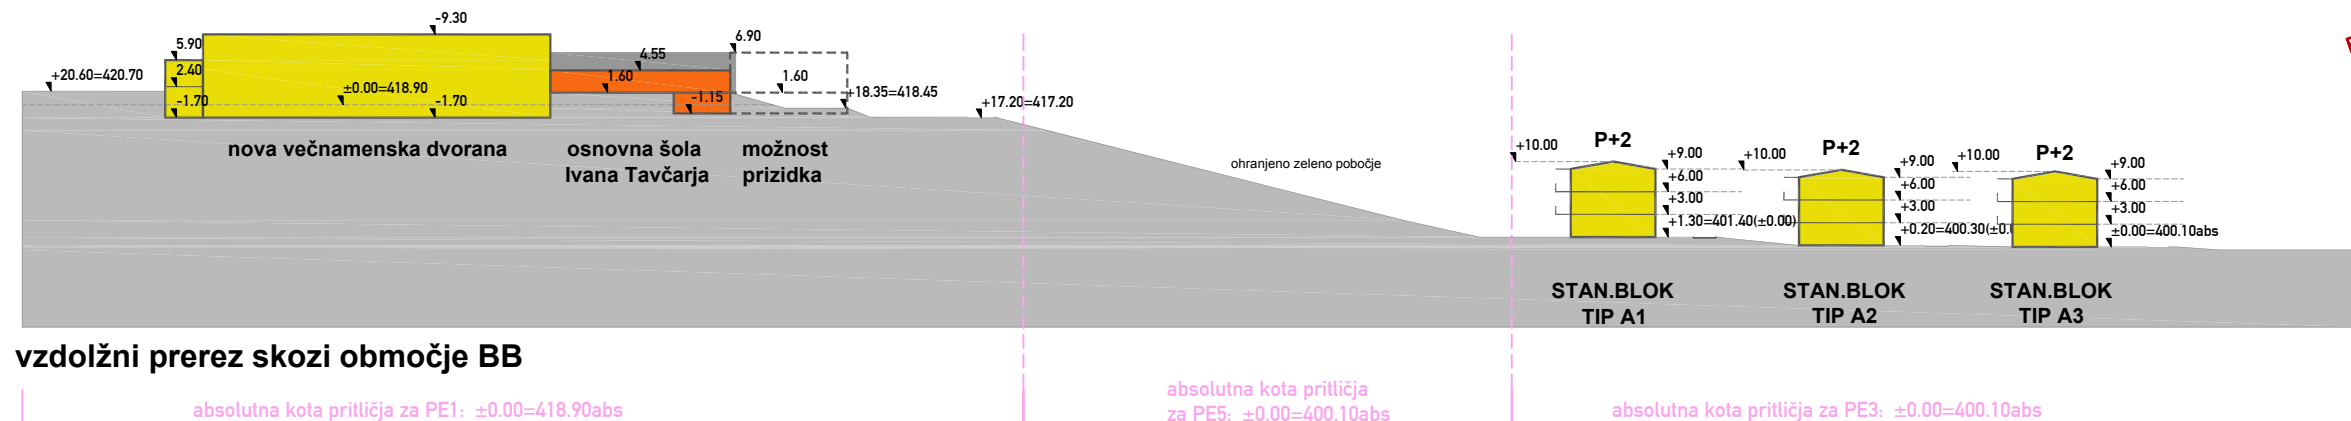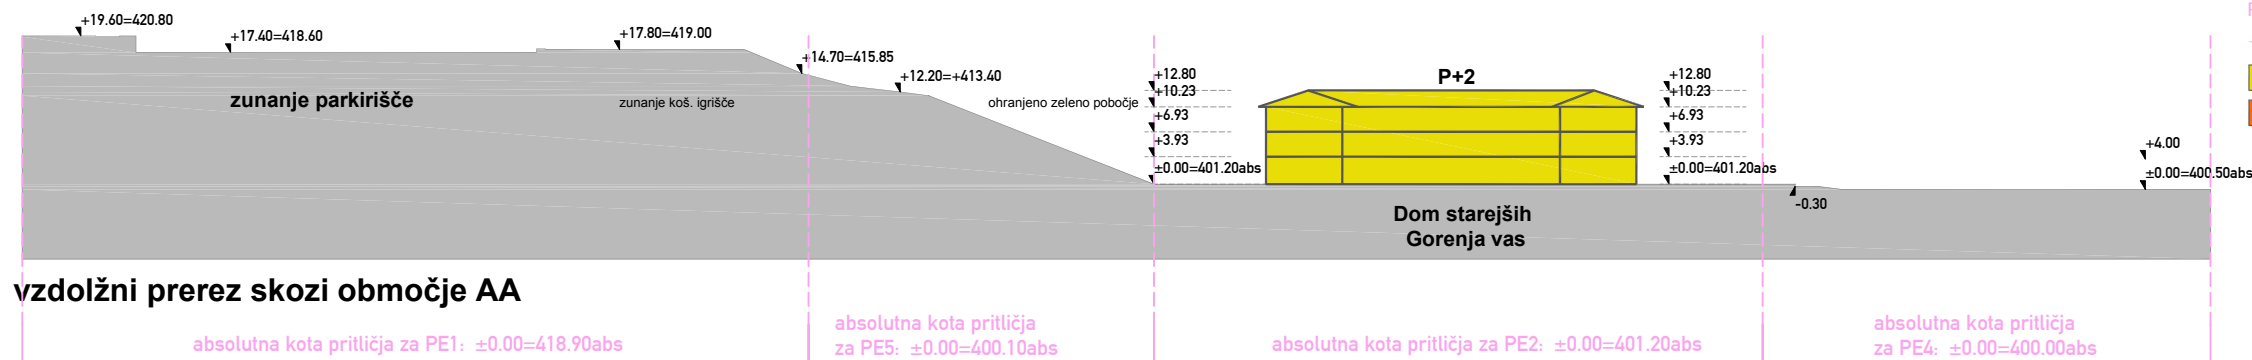

ravnika|potokar
arhitekturni biro d.o.o. |

Rimska cesta 8, 1000 Ljubljana
tel: 01 422 47 40, fax: 01 422 47 44
email: biro@ravnika-potokar.si

Številka projekta: 9/2010

Naročnik: Občina Gorenja vas - Poljane
Poljanska cesta 87, 4224 GORENJA VAS

Projekt: OBČINSKI PODROBNI PROSTORSKI NAČRT
ZA DELE OBMOČIJ UREJANJA
GRV 20-4 GORENJA

Odgovorni vodja projekta: Robert Potokar u.d.i.a.
Identifikacijska številka: ZAPS 0735 A

Odgovorni projektant: Robert Potokar u.d.i.a.
Identifikacijska številka: ZAPS 0735 A

Projektanti: Janez Brežnik u.d.i.a.
Maja Slapernik u.d.i.a.

Načrt: UREDITVENA SITUACIJA
ZNAČILNI PREREZI SKOZI OBMOČJE
dopolnjeni osnutek
Merilo: M 1:1000

Datum: junij 2012

Številka lista: 4.4



- LEGENDA:**
- meja območja OPPN/
meja območja urejanja
 - parcelne meje
 - meje prostorskih enot znotraj OPPN
 - GRV 20-4
 - PE1 - PE7
 - obstoječa sanitarna kanalizacija
 - ukinjena sanitarna kanalizacija
 - predvidena sanitarna kanalizacija
 - obstoječa meteorna kanalizacija
 - ukinjena meteorna kanalizacija
 - predvidena meteorna kanalizacija
 - obstoječi vodovod
 - ukinjeni vodovod
 - predvideni vodovod
 - obstoječi telekom vod
 - predvideni telekom vod
 - obstoječi nadzemni VNN vod
 - obstoječi podzemni VNN vod
 - predvideni VNN vod
 - predvideni vročevod
 - obstoječa javna razsvetljava
 - obstoječi objekti
 - predvideni objekti
 - vhod v objekt
 - linija nadstropja

absolutna kota pritličja PE1	418.90abs
absolutna kota pritličja PE2	401.20abs
absolutna kota pritličja PE3	400.10abs
blok tip A1	401.40abs
blok tip A2	400.30abs
blok tip A3	399.70abs
absolutna kota pritličja PE4	400.50abs
absolutna kota pritličja PE5	400.10abs
absolutna kota pritličja PE6	402.80abs
absolutna kota pritličja PE7	402.80abs

ravnikar|potokar
arhitekturni biro d.o.o. |
Rimska cesta 8, 1000 Ljubljana
tel: 01 422 47 40, fax: 01 422 47 44
email: biro@ravnikar-potokar.si

Številka projekta:	9/2010
Naročnik:	Občina Gorenja vas - Poljane Poljanska cesta 87, 4224 GORENJA VAS
Projekt:	OBČINSKI PODROBNI PROSTORSKI NAČRT ZA DELE OBMOČIJ UREJANJA GRV 20-4 GORENJA VAS
Odgovorni vodja projekta:	Robert Potokar u.d.i.a. Identifikacijska številka: <i>[signature]</i> ZAPS 0735 A
Odgovorni projektant:	Robert Potokar u.d.i.a. Identifikacijska številka: <i>[signature]</i> ZAPS 0735 A
Projektanti:	Gašper Janežič u.d.i.s. Tomislav Križaj u.d.i.e.
Načrt:	ZBIRNI NAČRT KOMUNALNIH VODOV IN NAPRAV dopolnjeni osnutek M 1:1000
Faza:	
Merilo:	
Datum:	junij 2012
Številka lista:	4.5