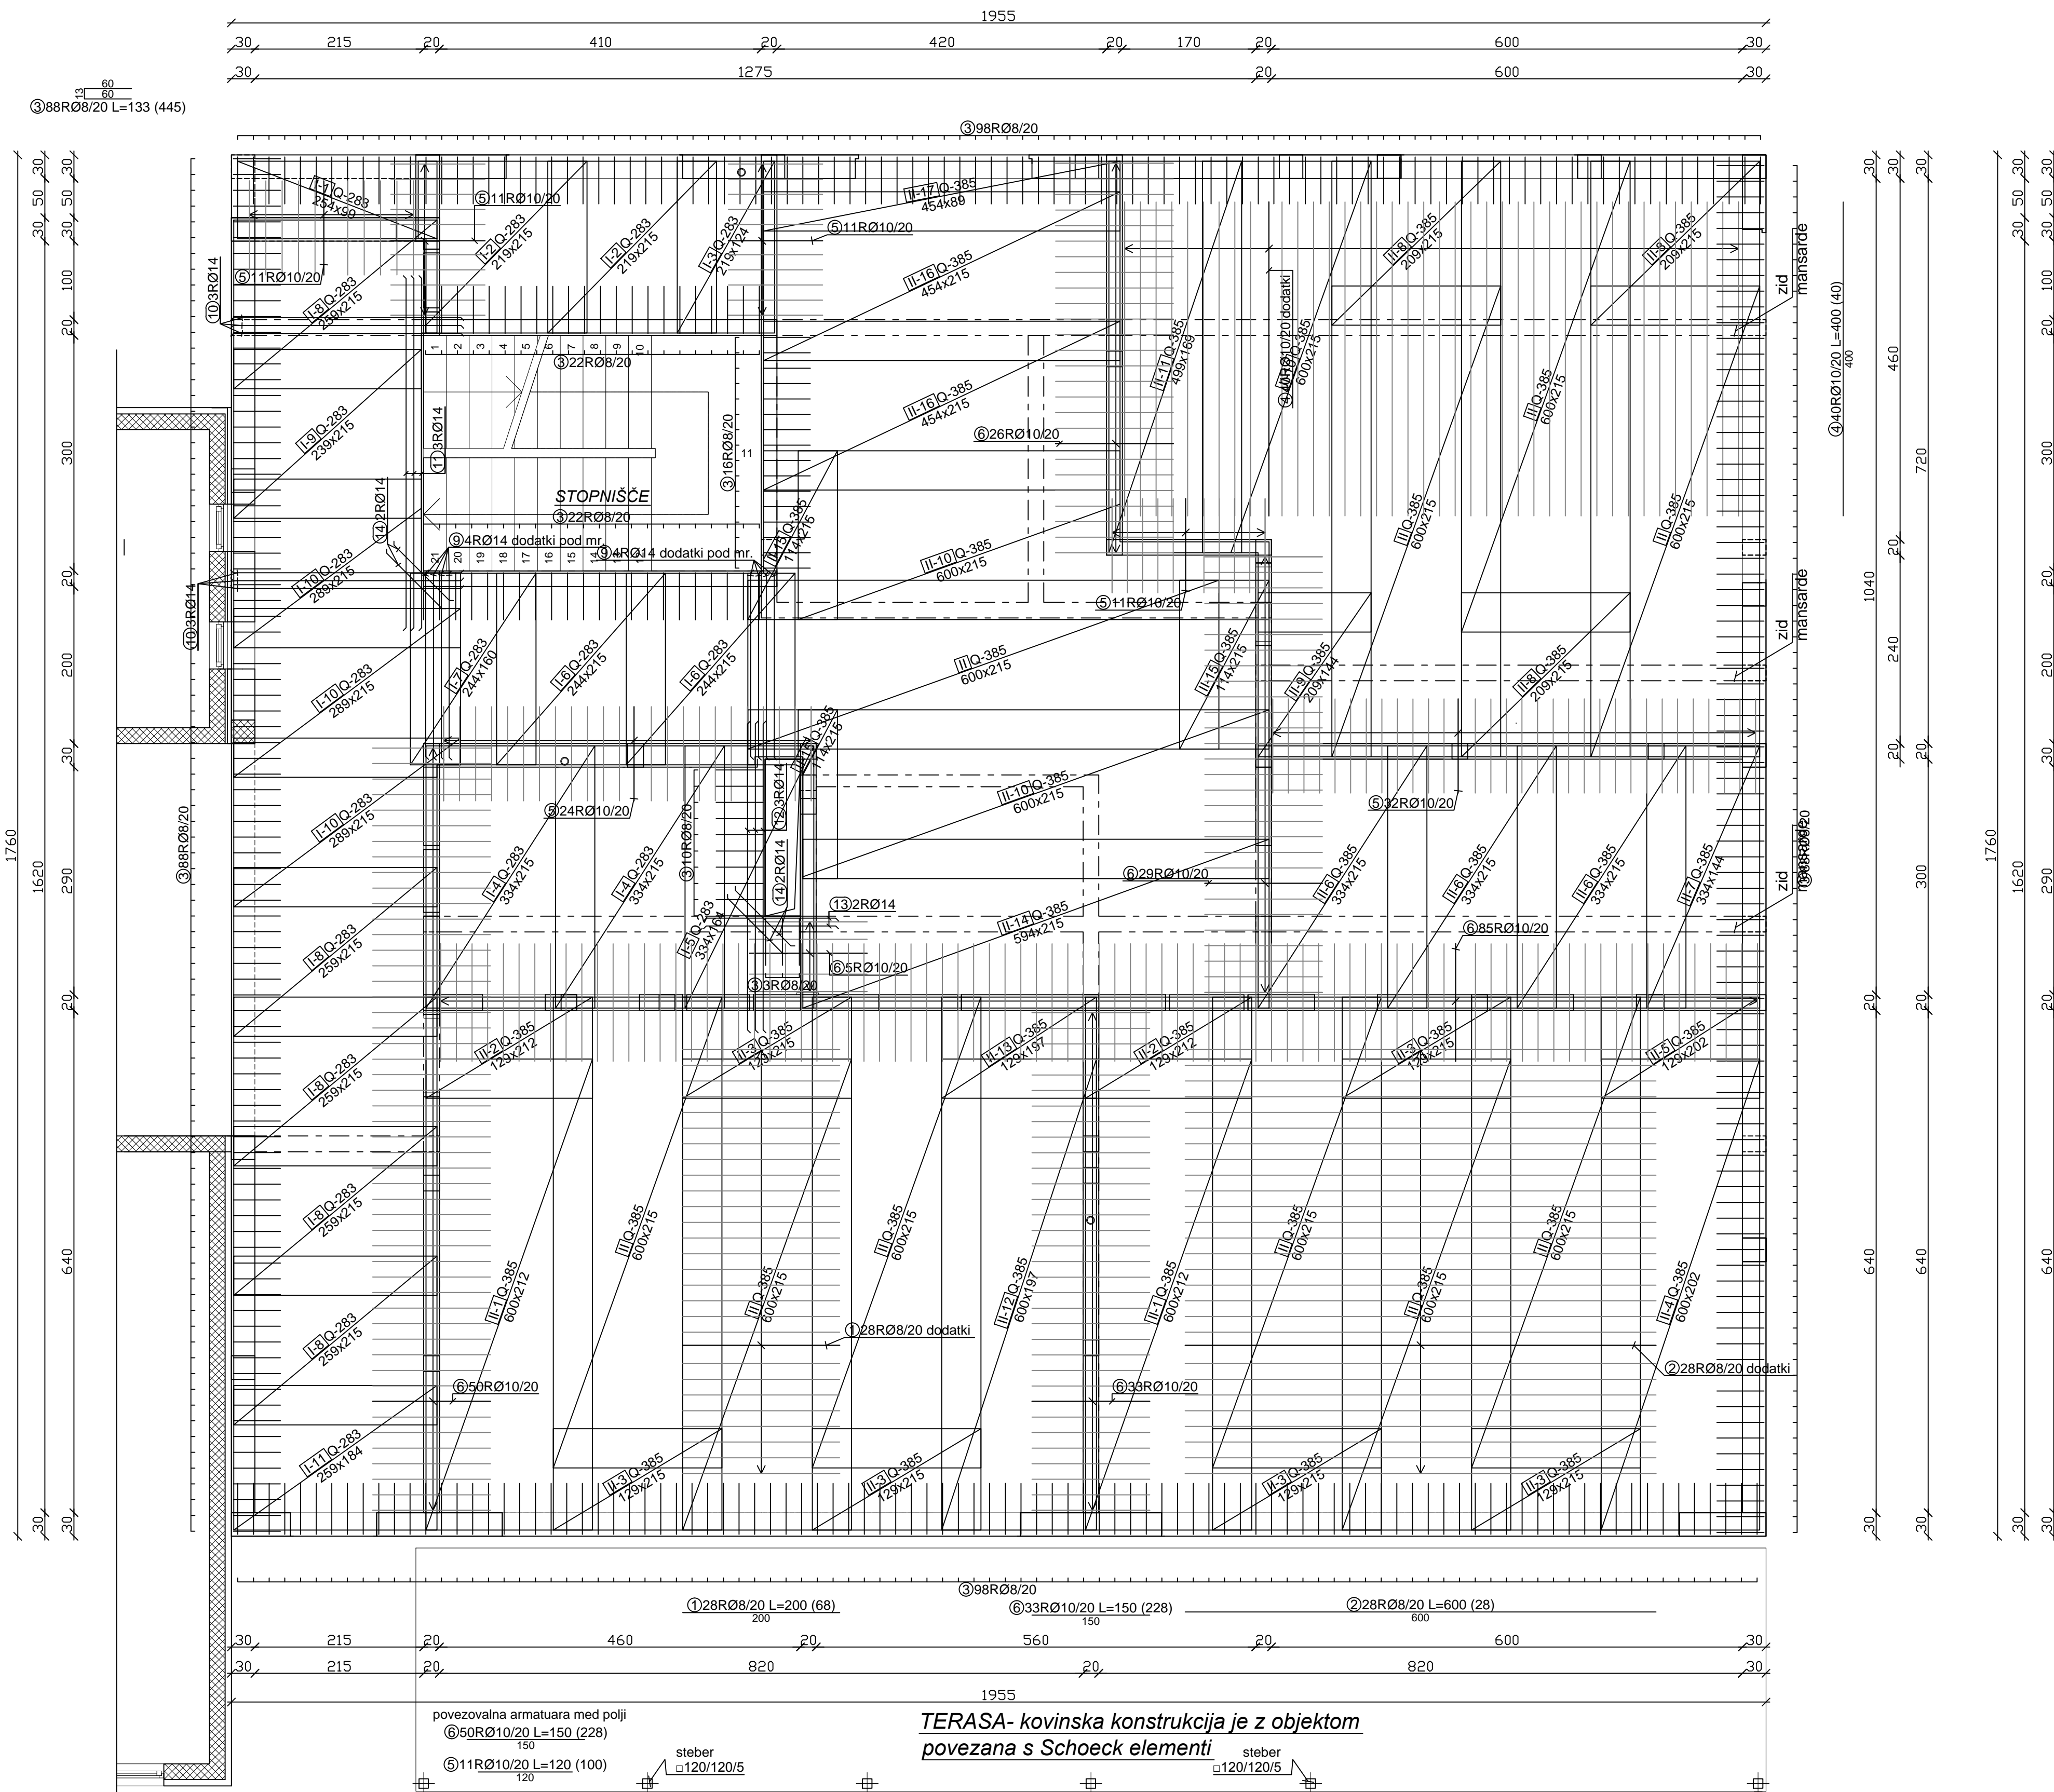
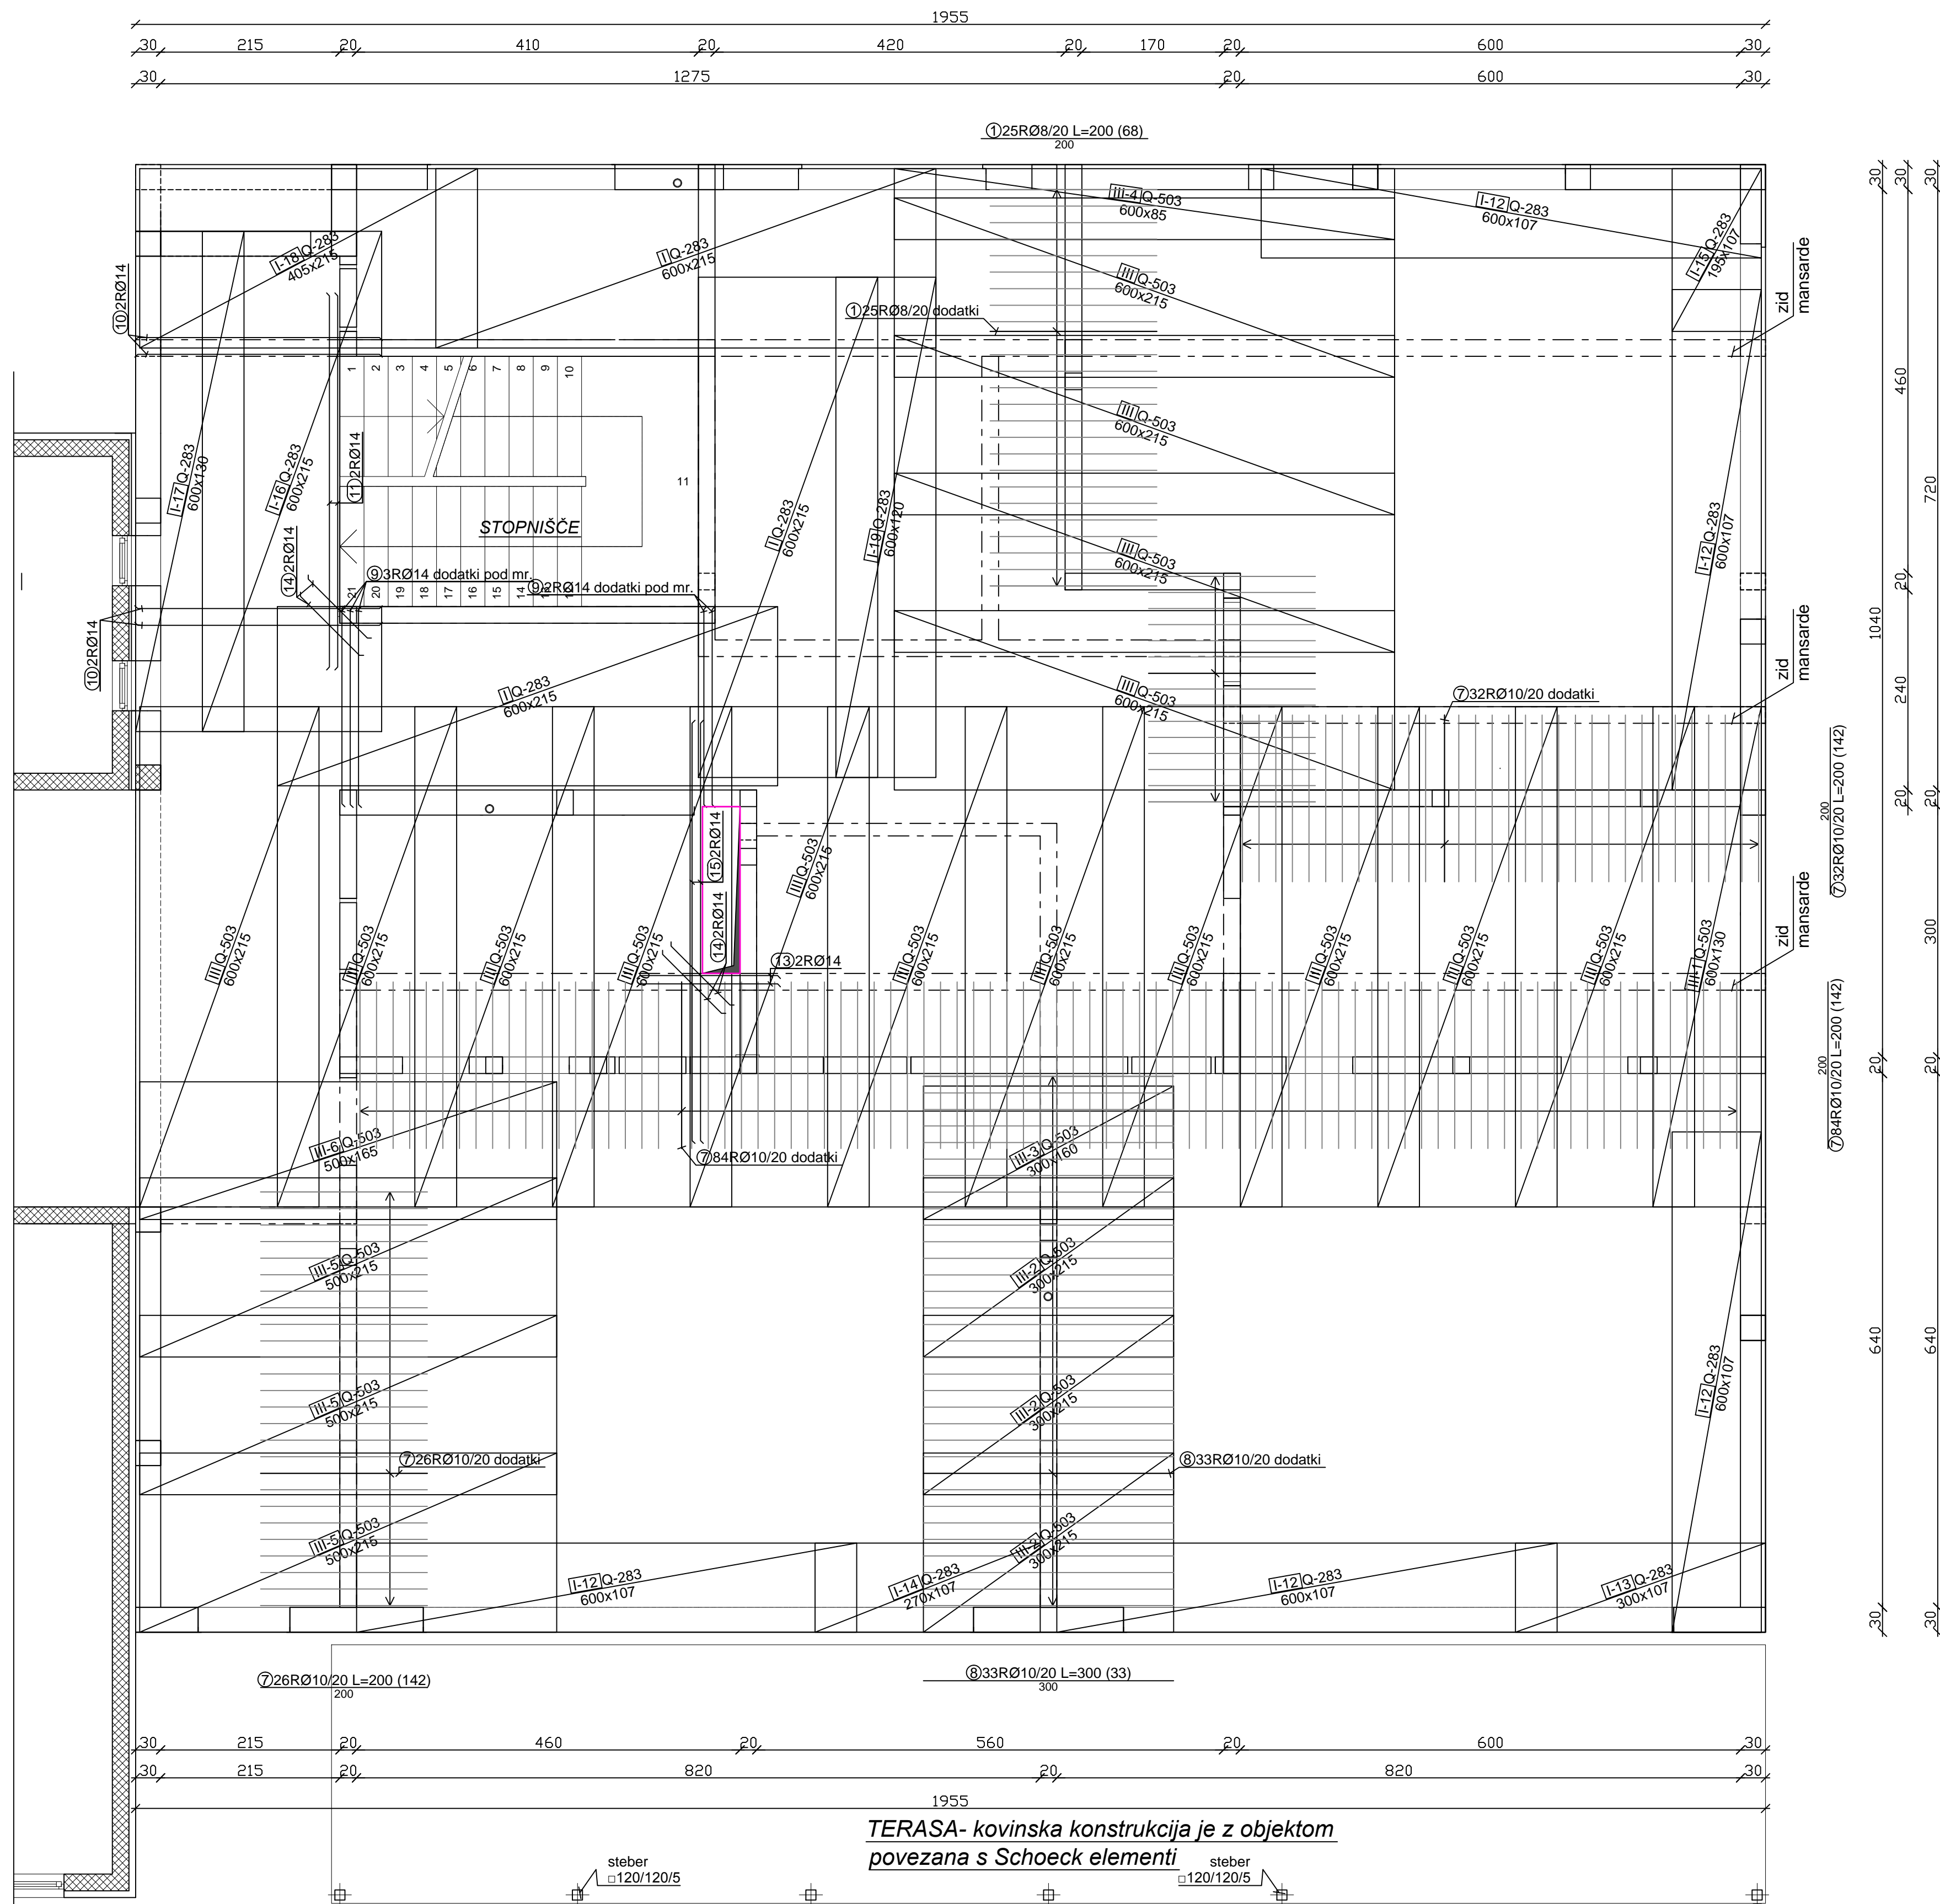


 
 
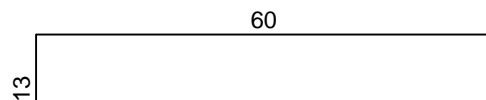

 


 
 
 


 
 
 
M : 1 : 50

POZITIVNA ARMATURA - spoda



NEGATIVNA ARMATURA - zgoraj



Palice - specifikacija					
ozn	oblika in mere [cm]	Ø	lg [m]	n [kos]	lgm [m]
VRTEC POLJANE - PLOŠČA NAD NADSTROPJEM (1 kos)					
1		8	2.00	68	136.00
2		8	6.00	28	168.00
3		8	1.33	445	591.85
4		10	4.00	40	160.00
5		10	1.20	100	120.00
6		10	1.50	228	342.00
7		10	2.00	142	284.00
8		10	3.00	33	99.00
9		14	2.34	13	30.42
10		14	2.90	10	29.00
11		14	4.45	5	22.25
12		14	3.90	3	11.70
13		14	1.65	4	6.60
14		14	1.00	8	8.00
15		14	5.00	2	10.00

- VSE MERE IN KOM ARMATURE KONTROLIRATI NA GRADBIŠČU IN JIH PO POTREBI USTREZNO KORIGIRATI, PRED NAROČILOM ARMATURE !!!

- SIDRA IZ PLOŠČE PREVERITI PO NAČRTU "ARMATURA KONSTRUKCIJE MANSARDE" !!!

BETON - C25/30 ZAŠČITNI SLOJ BETONA 2,5CM
ARMATURA - S500

ARMATURA PLOŠČE NAD
NADSTROPJEM
M : 1 : 50

M STATIK, projektiranje in svetovanje,

Matevž Govekar s.p.

Novovaška cesta 106, 4226 Žiri

Naročnik: OBČINA GORENJA VAS - POLJANE Poljanska cesta 87 4224 Gorenja vas	Objekt: Prizidek vrtca Agata z zunanjo ureditvijo
---	--

	Lokacija:	k.o.	Faza:	PZI
Izdelovalec:	Odg.v.proj.:	Peter Pogačnik, u.d.l.a.	A - 1670	
M STATIK, projektiranje in	Odg. proj.:	Matevž Govekar, u.d.l.g.	G - 3743	

svetovanje, Matevž Govekar s.p. Novovaška cesta 106 4226 Ziri	Projektant:	Matevž Govekar, u.d.i.g.		
	Št. načrta.:	31/17		
	Št. projekta:	16_A077	Merilo:	M 1:50
Poslednja izdaja:	Datum:	februar 2018		

7.