


ARMATURA TEMELJNE PLOŠČE OBJEKTA


Dpl = 35 CM, KOM : 1, kota: -0,20

M : 1 : 50

MREŽNA ARMATURA - spodaj

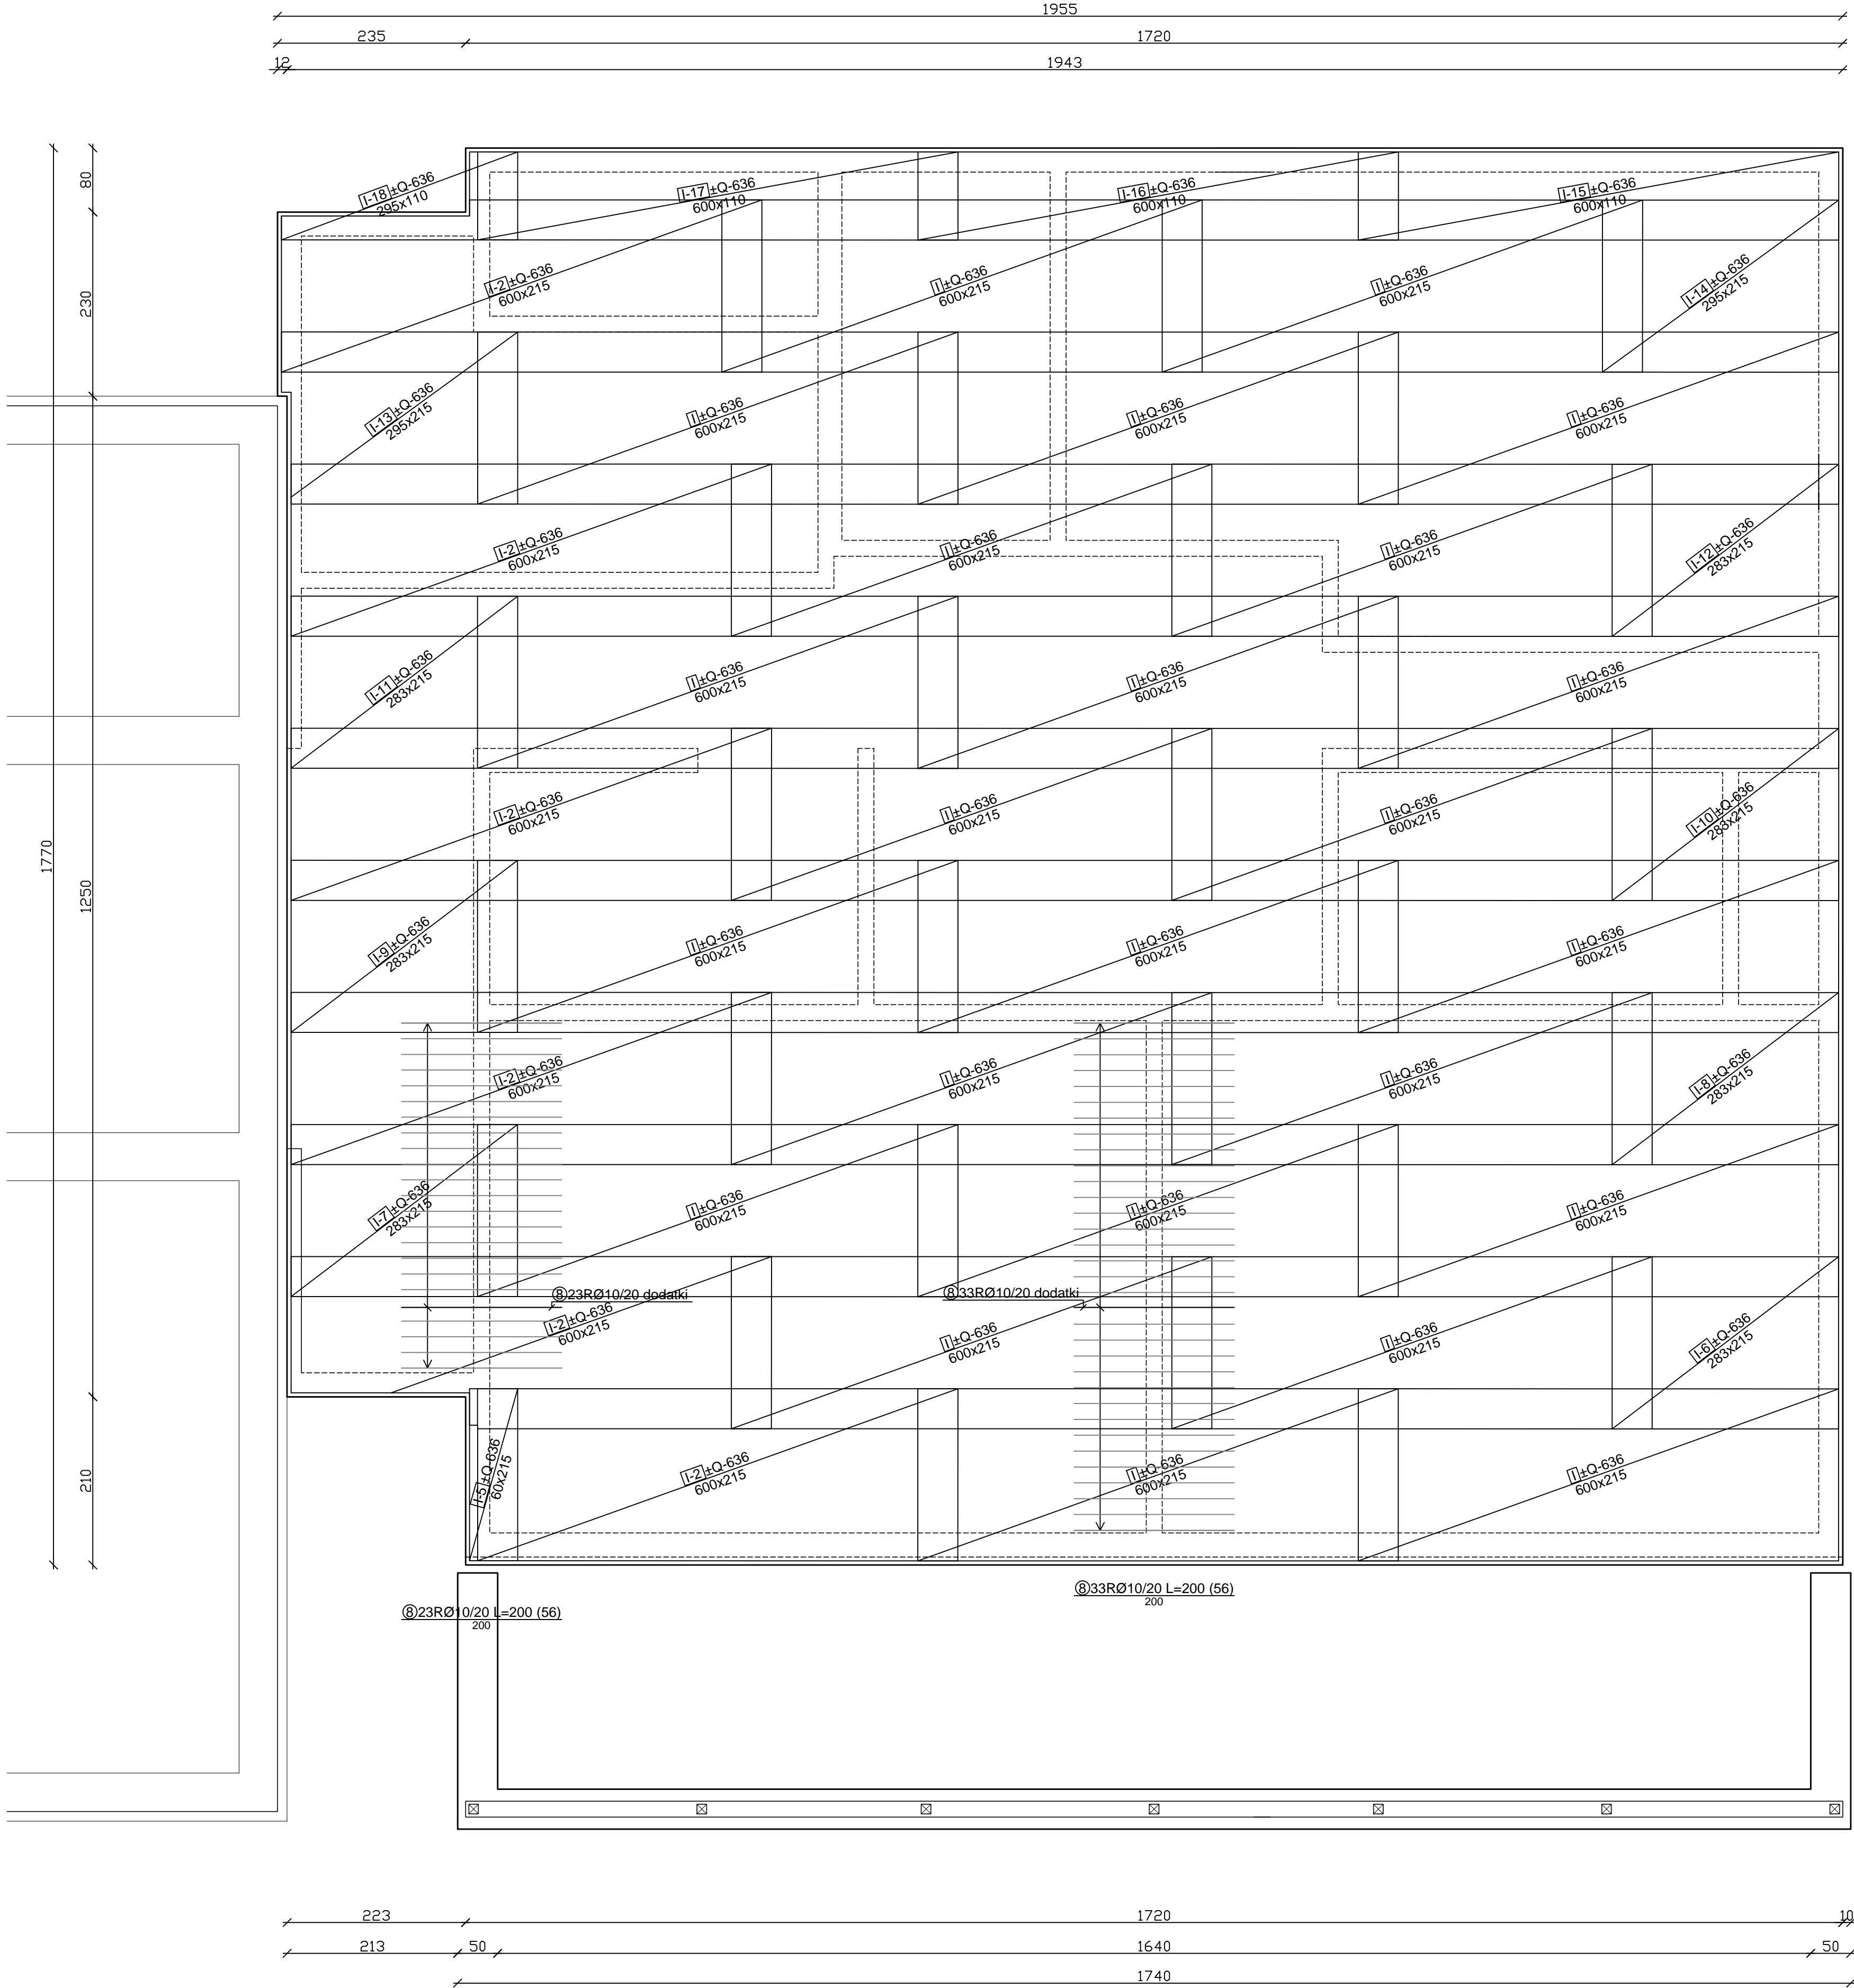

MREŽNA ARMATURA - zgoraj

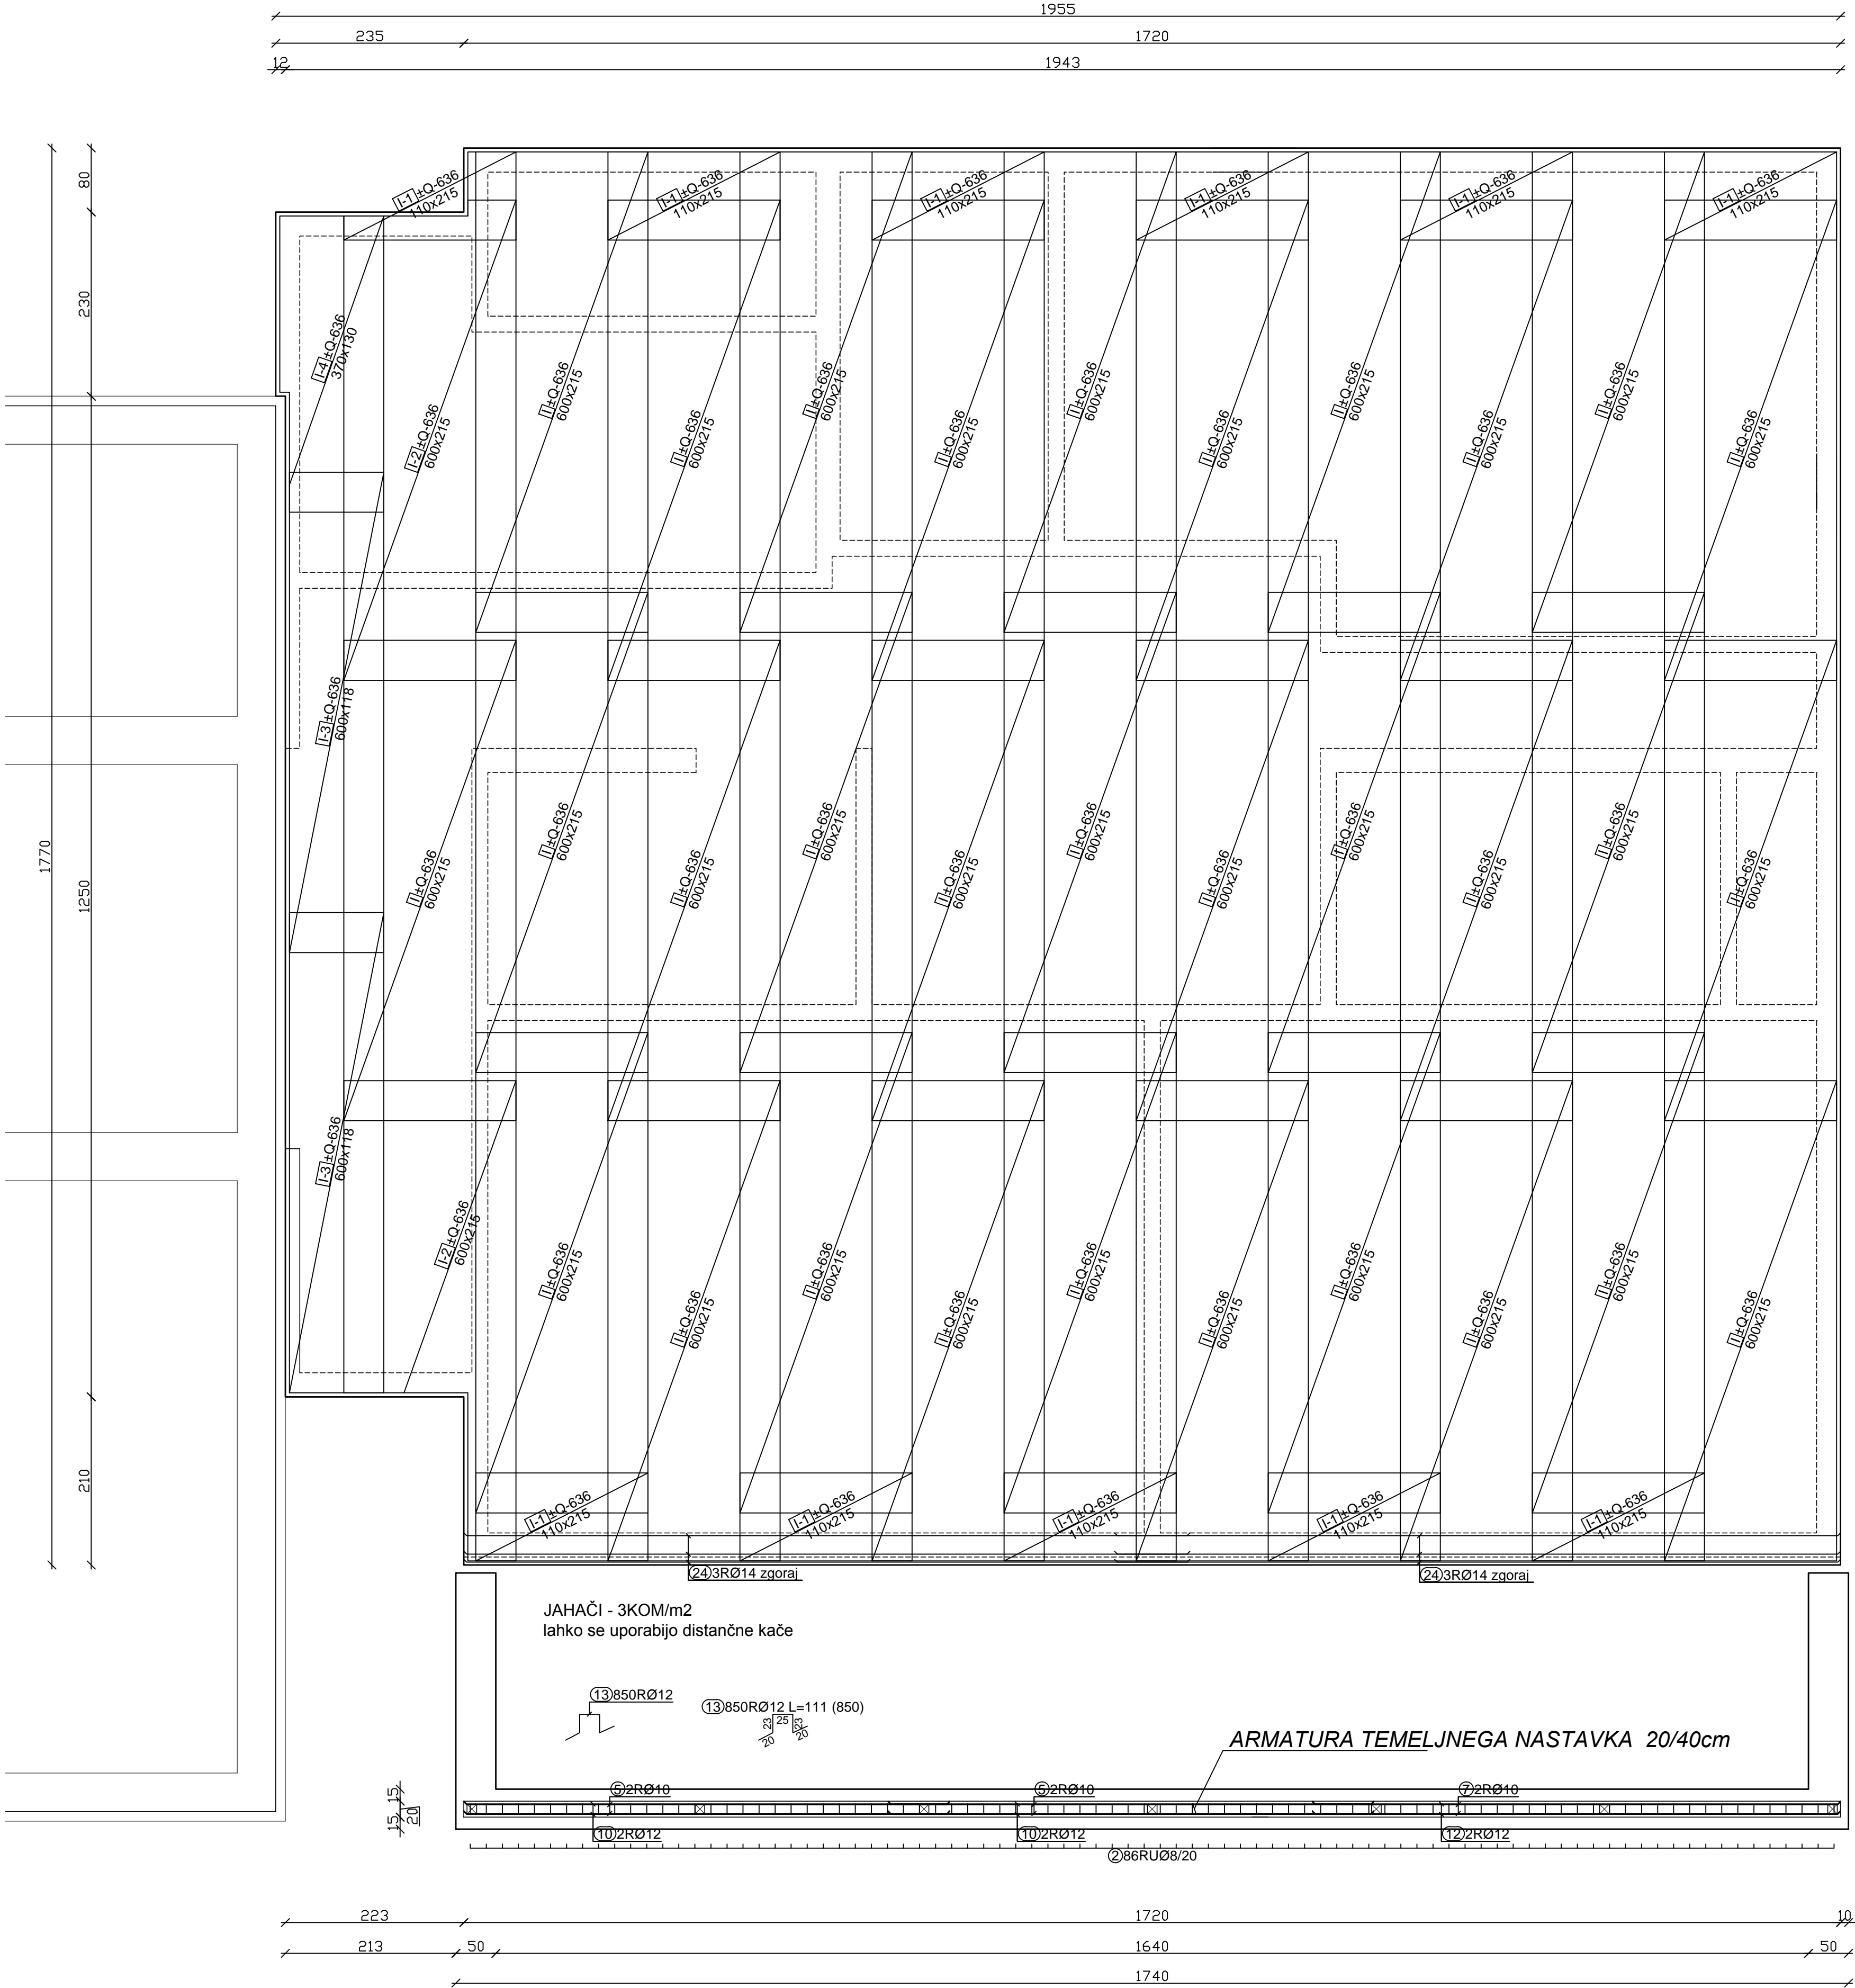

- VSE MERE IN KOM ARMATURE KONTROLIRATI NA GRADBIŠČU IN JIH PO POTREBI USTREZNO KORIGIRATI, PRED NAROČILOM ARMATURE !!!  
- OBVEZEN GEOMEHANSKI PREGLED TEMELJNIH TAL !!!  
- SIDRA IZ TEMELJEV SO OBDELANA V NAČRTU "ARMATURA KONSTRUKCIJ PRITLIČJA" !!!!

BETON - C25/30 ZAŠČITNI SLOJ BETONA 3,5CM  
ARMATURA - S500

ARMATURA TEMELJNE  
PLOŠČE OBJEKTA - mrežna  
armatura  
M : 1 : 50

M STATIK, projektiranje in svetovanje, Matevž Govekar s.p. Novovaška cesta 106, 4226 Žiri				
Naročnik: OBČINA GORENJA VAS - POLJANE Poljanska cesta 87 4264 Gorenja vas				
Izdelovalac: M STATIK, projektiranje in svetovanje, Matevž Govekar s.p. Novovaška cesta 106 4226 Žiri				
Podizvajalec:				
Objekt: Prizidek vrtca Agata z zunanjo ureditvijo				
Lokacija:	K.o.	Faza:	PZI	
Odgoj. proj.:	Peter Pogodnik, u.d.i.a.	A-1670		
Odgoj. proj.:	Matevž Govekar, u.d.i.g.	G-3743		
Projektant:	Matevž Govekar, u.d.i.g.			
Št. načrta:	31/17			
Št. projekta:	16_A077			
Datum:	februar 2018	Merilo:	M 1:50	
Naslov risbe:	Armatureni načrt temeljna plošča mrežna armatura			