


ARMATURA PLOŠČE NAD PRITLIČJEM


Dpl = 20 CM, KOM : 1, kota: +3,34

M : 1 : 50

POZITIVNA ARMATURA - spodaj

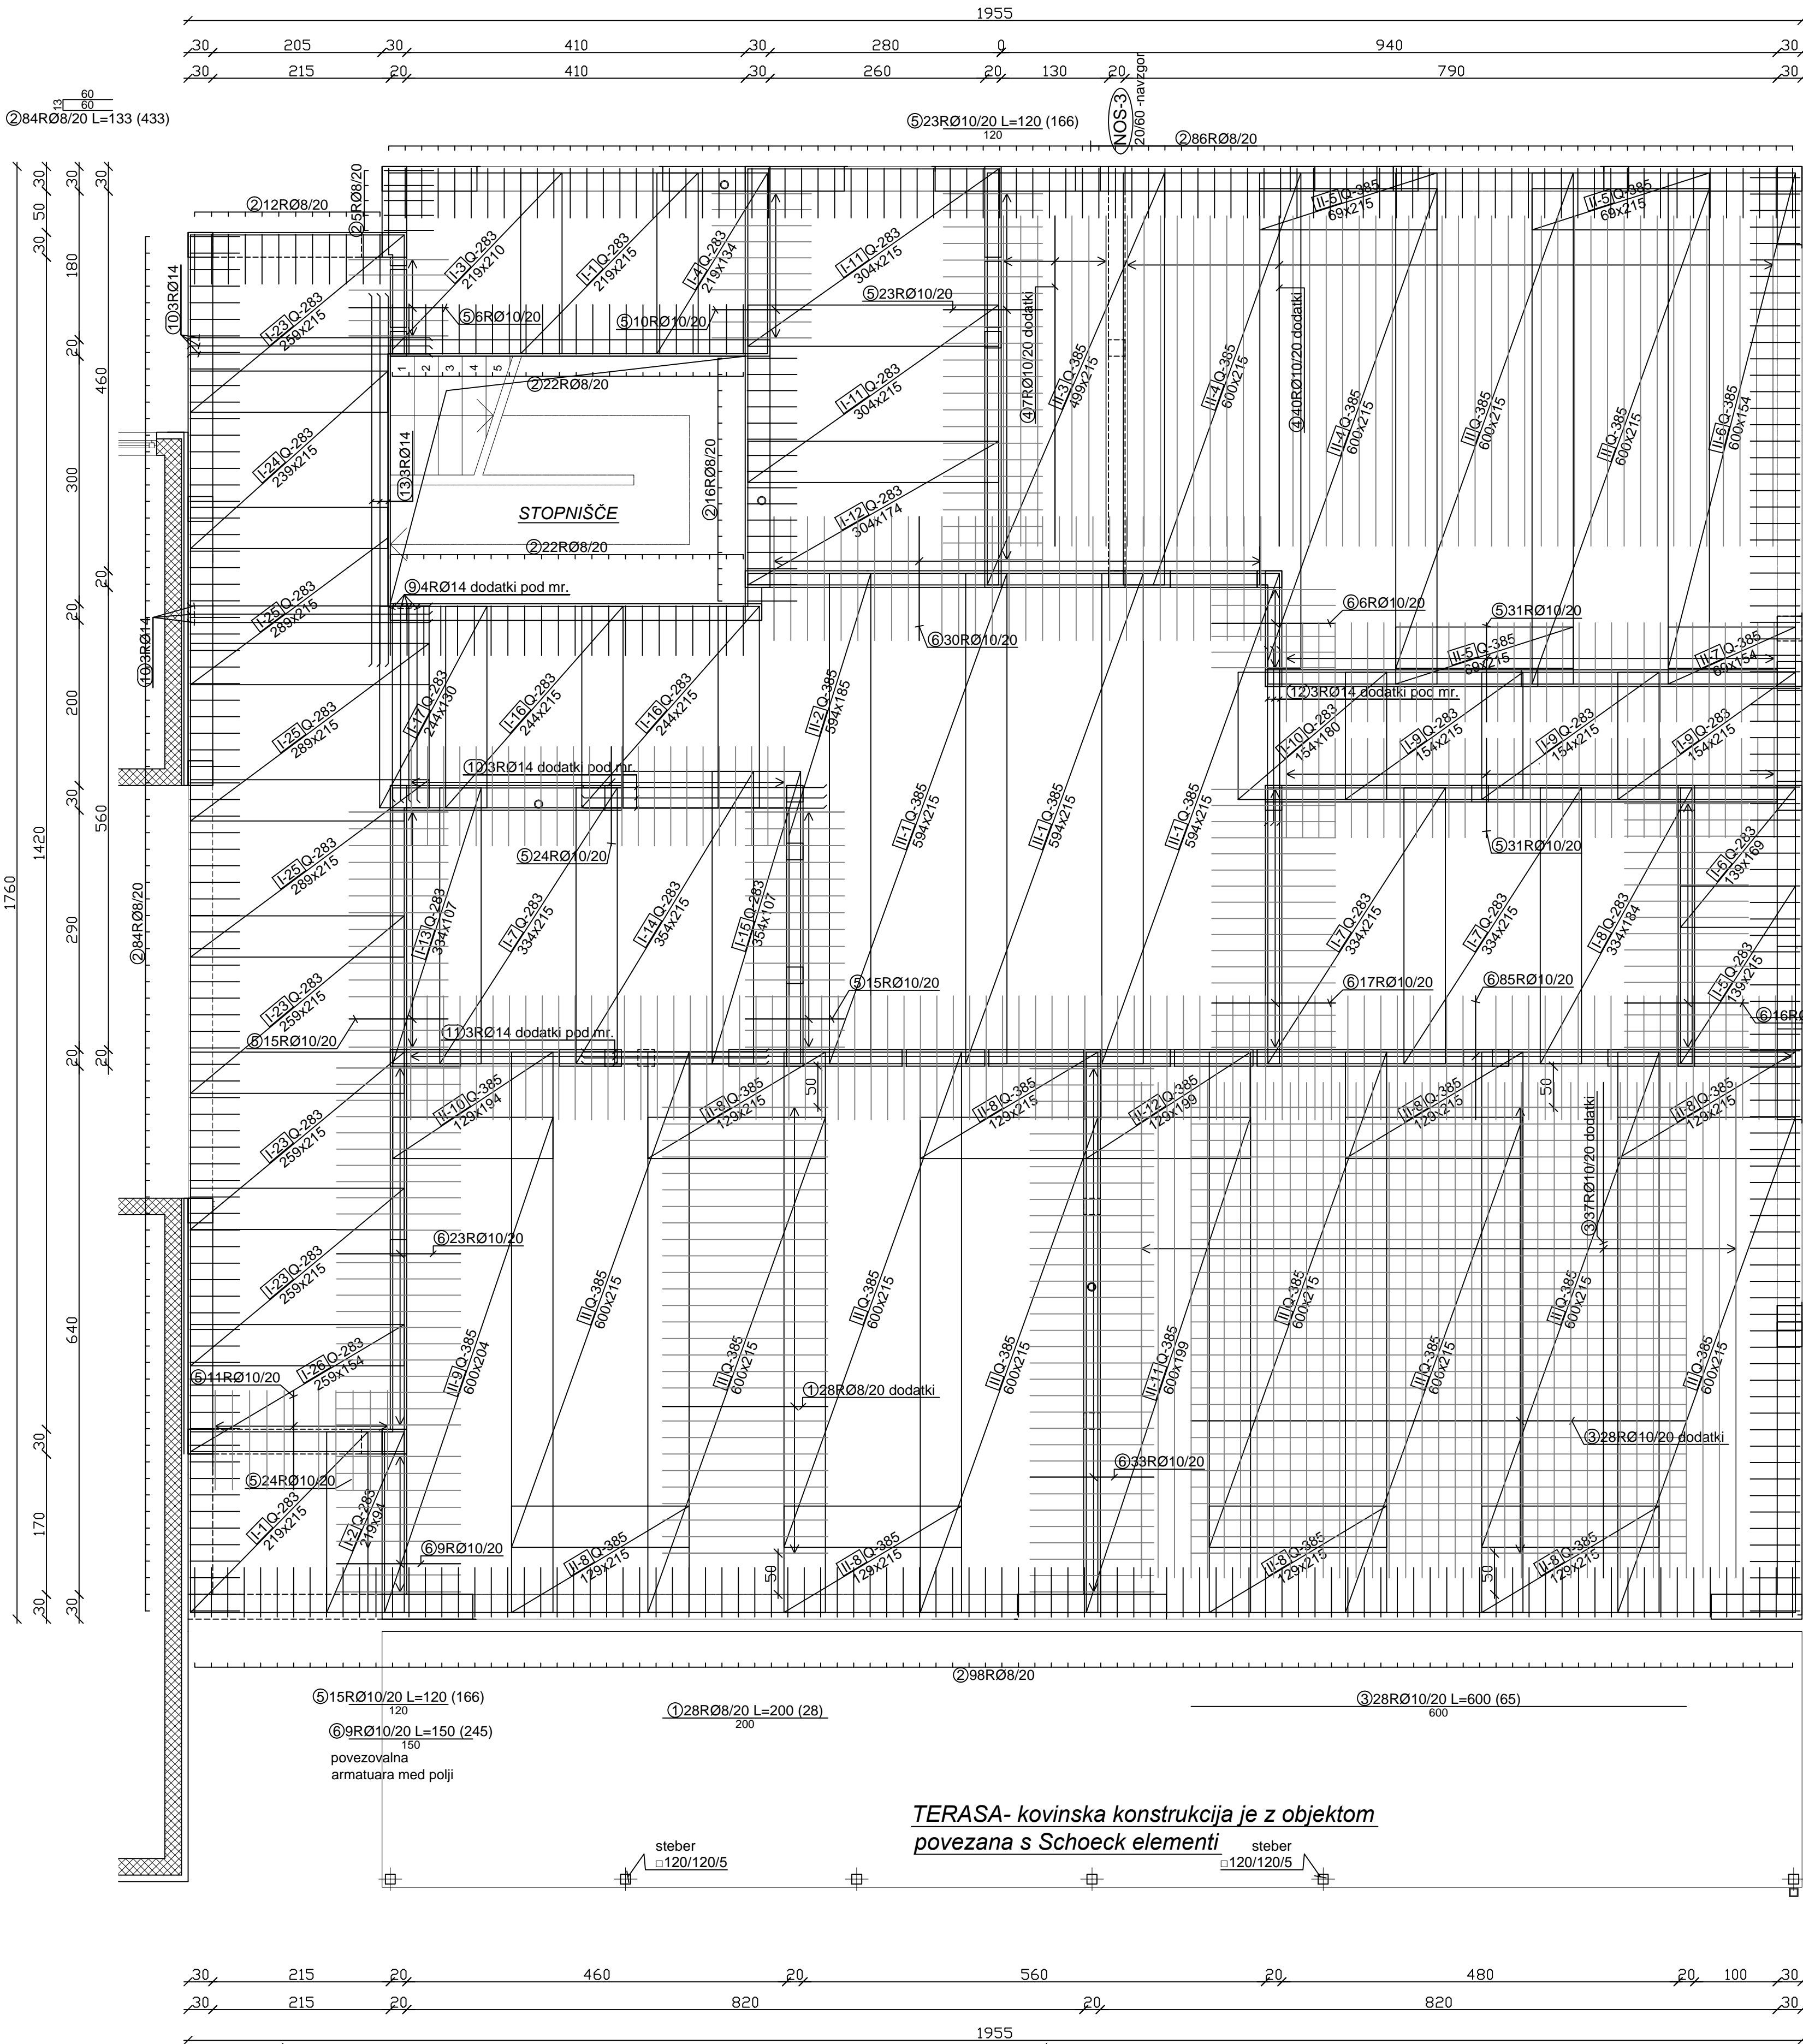

NEGATIVNA ARMATURA - zgoraj

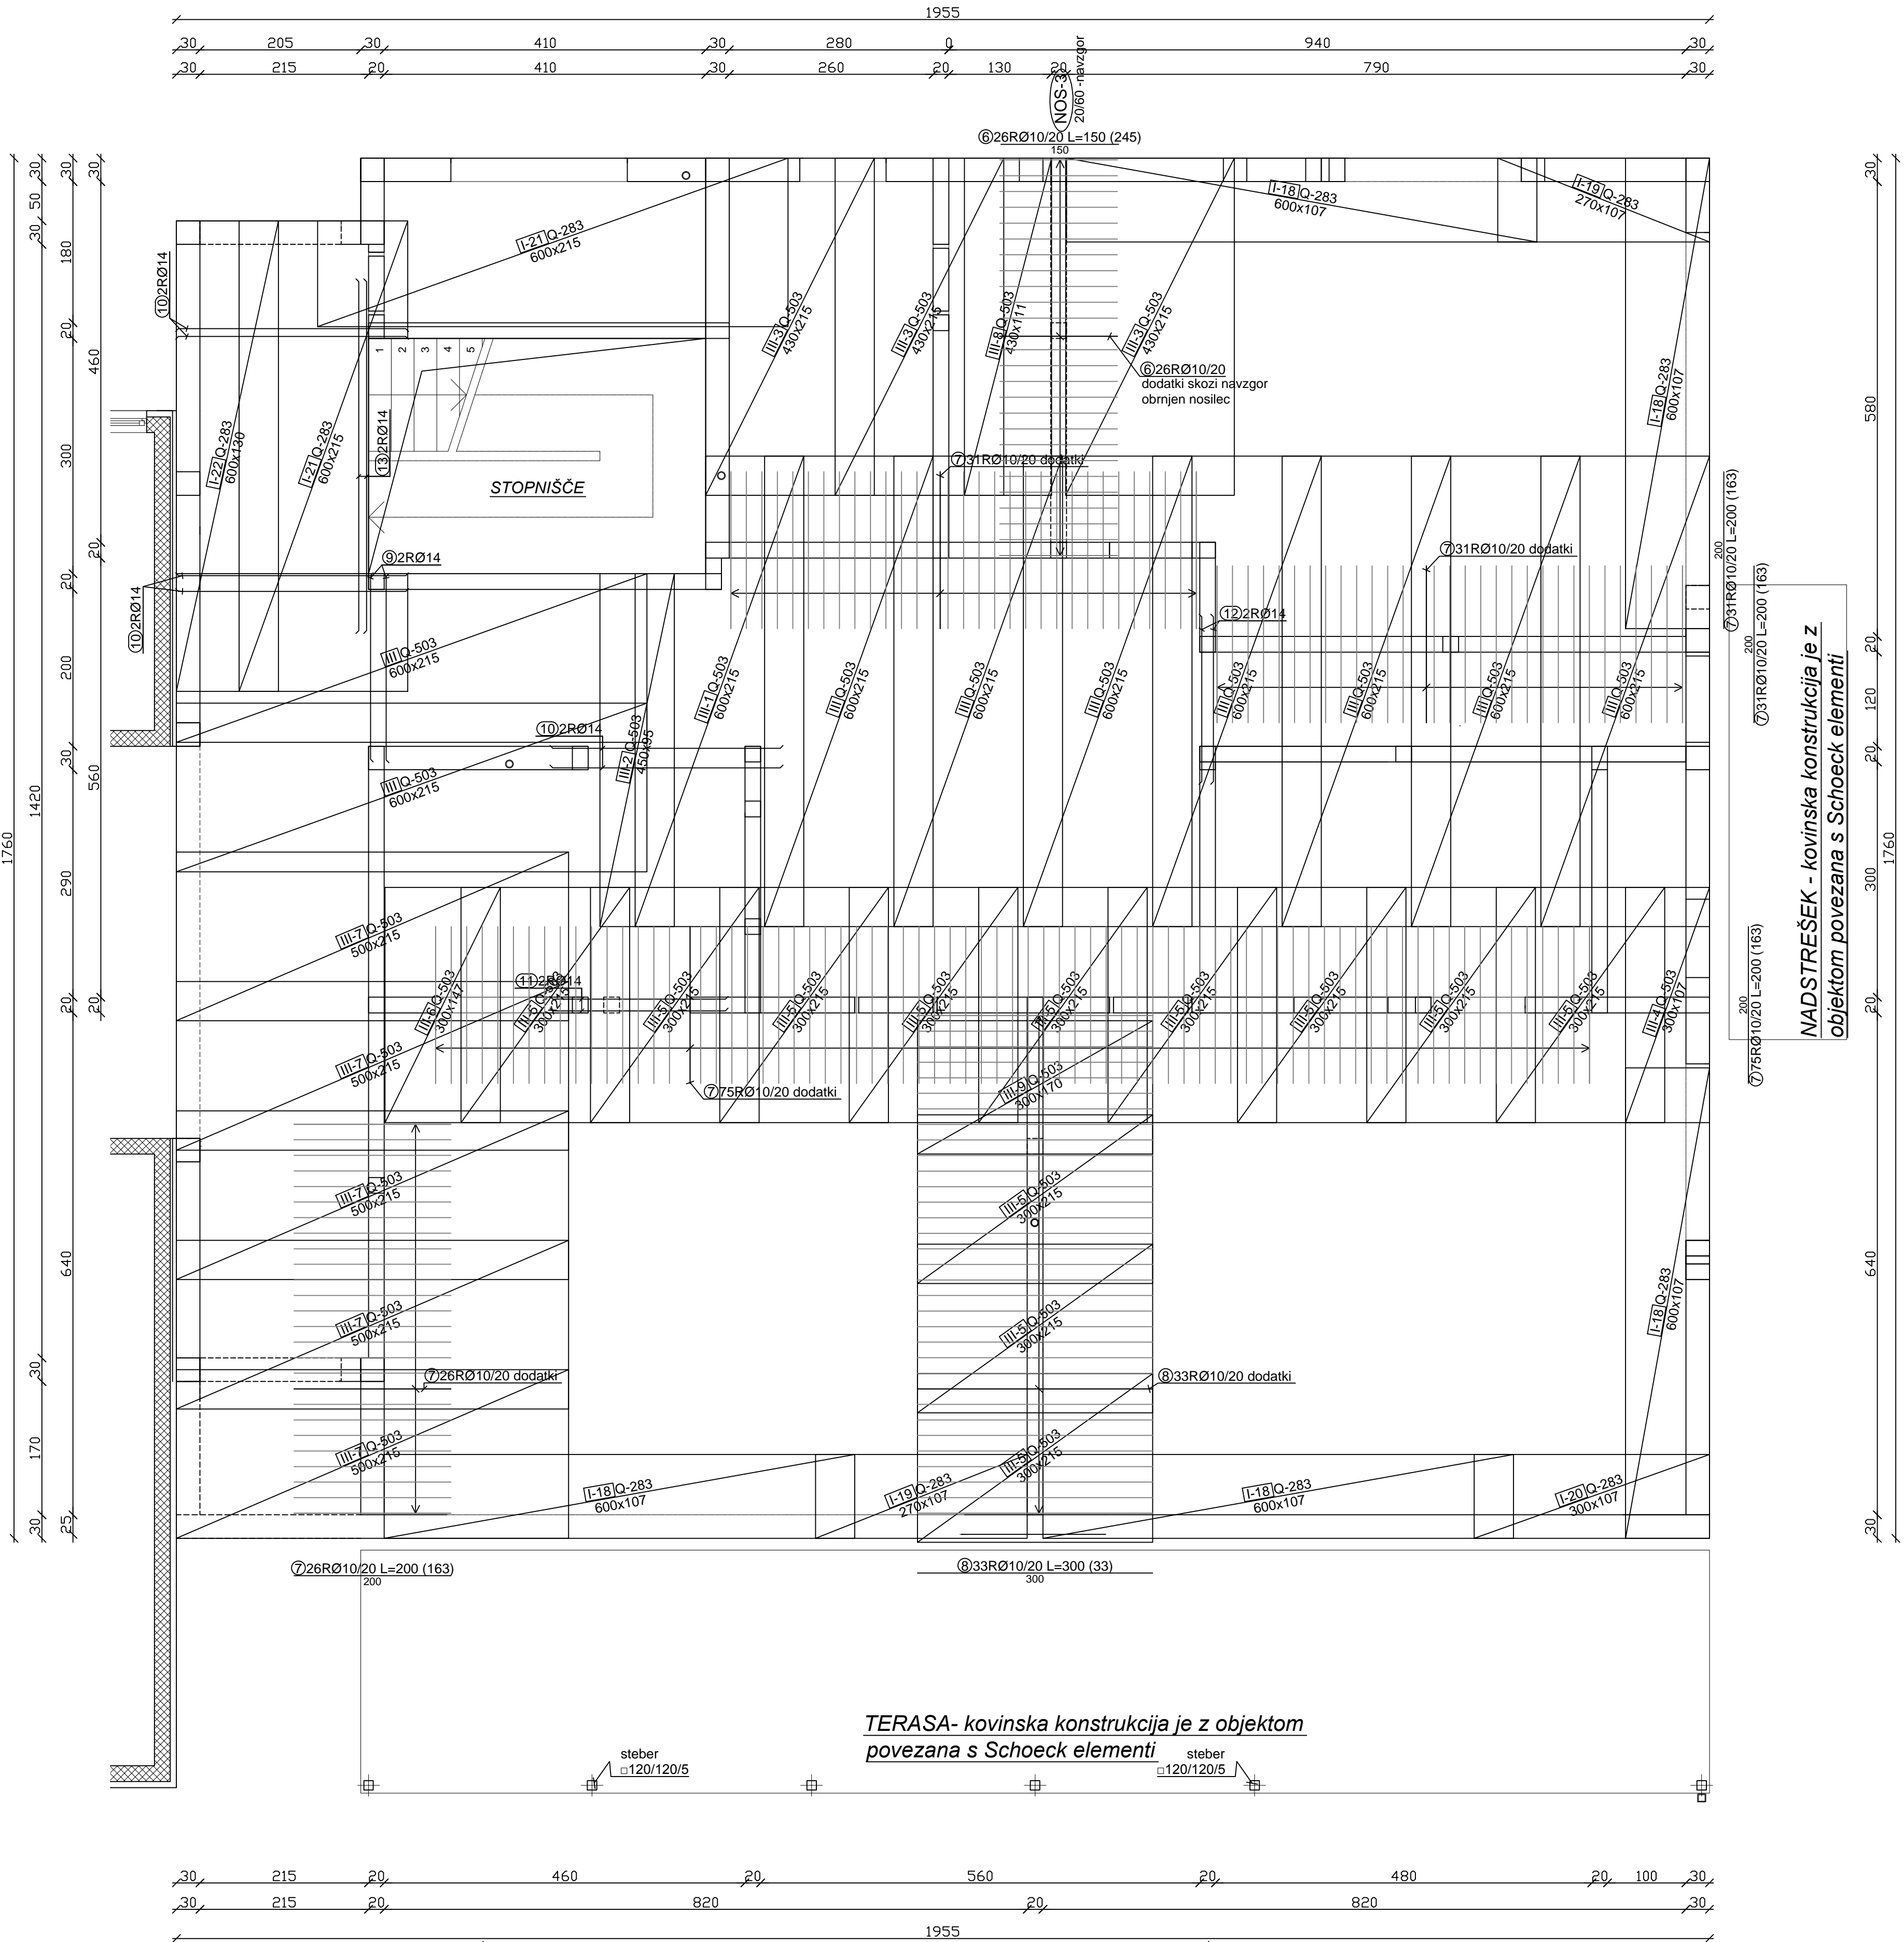

- VSE MERE IN KOM ARMATURE KONTROLIRATI NA GRADBIŠČU IN JIH PO POTREBI USTREZNO KORIGIRATI, PRED NAROČILOM ARMATURE !!!  
- SIDRA IZ PLOŠČE PREVERITI PO NAČRTU "ARMATURA KONSTRUKCIJ NADSTROPJA" !!!

BETON - C25/30 ZAŠČITNI SLOJ BETONA 2,5CM  
ARMATURA - S500

ARMATURA PLOŠČE NAD  
PRITLIČJEM  
M : 1 : 50

**M STATIK**, projektiranje in svetovanje,  
Matevž Govekar s.p.  
Novovaška cesta 106, 4226 Žiri

Naročnik:	Objekt:		
OBČINA GORENJA VAS - POLJANE	Prizidek vrtca Agata z zunanjo ureditvijo		
Poljska cesta 17	Lokacija:	K.O.	Faza:
4224 Gorenja vas	Obj. v. pr. pr.	M. Peter Rogar, d.o.o.	PZ
	Osip. pr. pr.	Matevž Govekar, d.o.o.	
	Projektant:	Matevž Govekar, d.o.o.	
	Št. načrta:	3117	
	Št. projekta	16.007	
	Datum:	Februar 2018	
	Naslov risbe:	Armaturni načrt plošče nad pritličjem	
Podizvajalec:			