







TLORIS STOPNIC V NADSTROPJU
M : 1 : 50

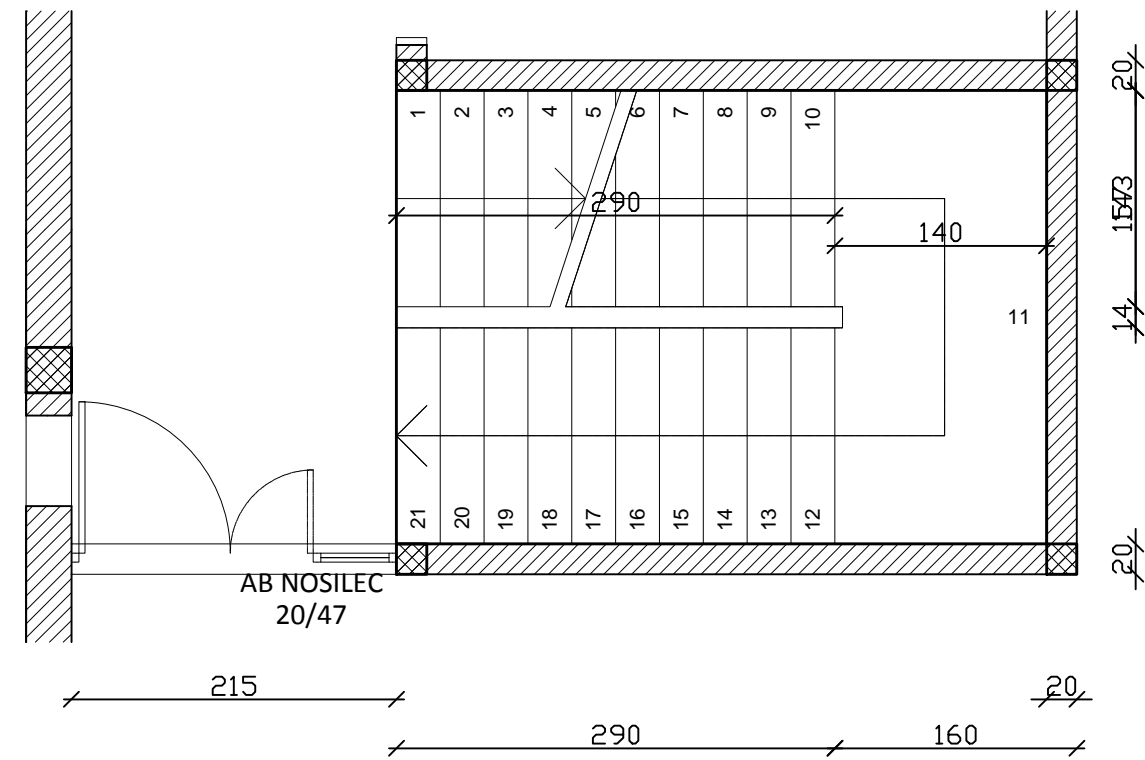

PREČNI PREREZ STOPNIC
M : 1 : 50

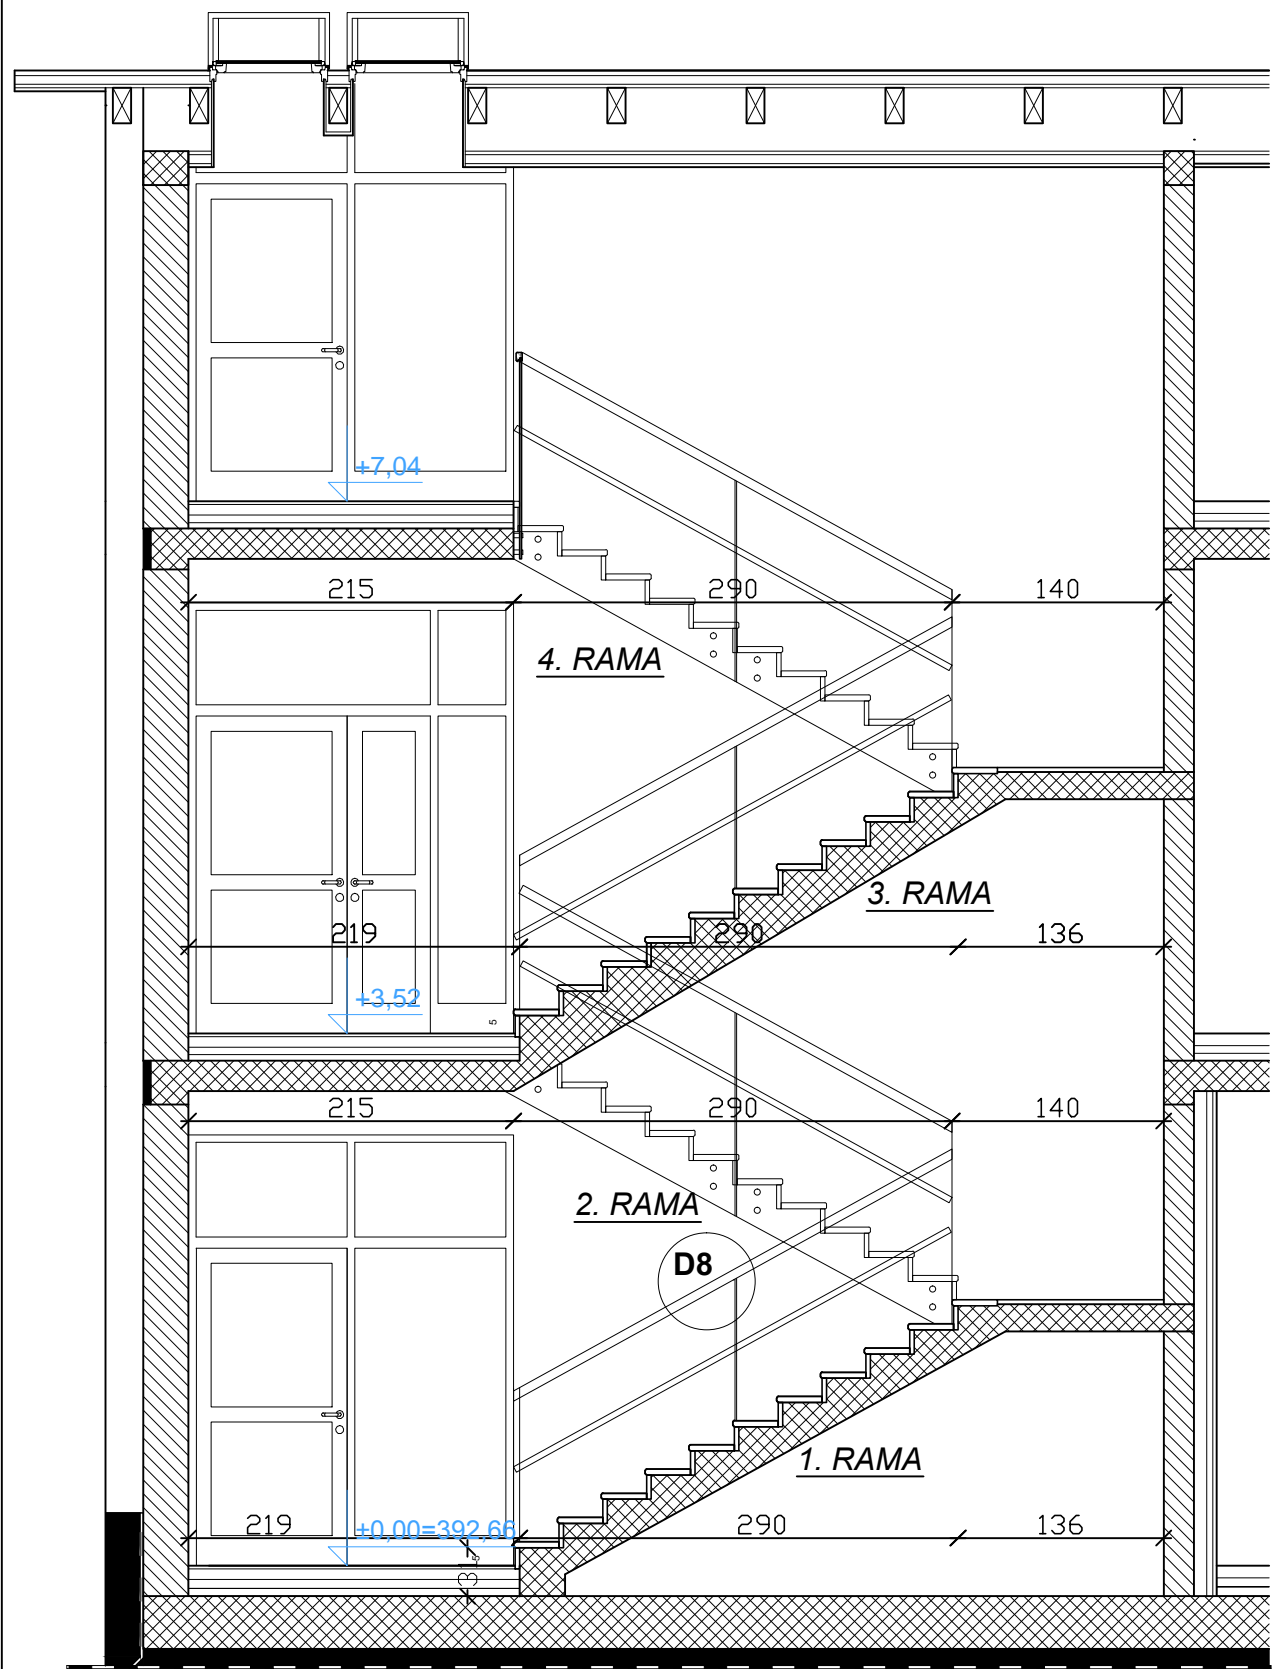


ARMATURA STOPNIC PT-ND-MN
Dpl = 18cm vmesni podesti in rame
KOM : 1, M : 1 : 50

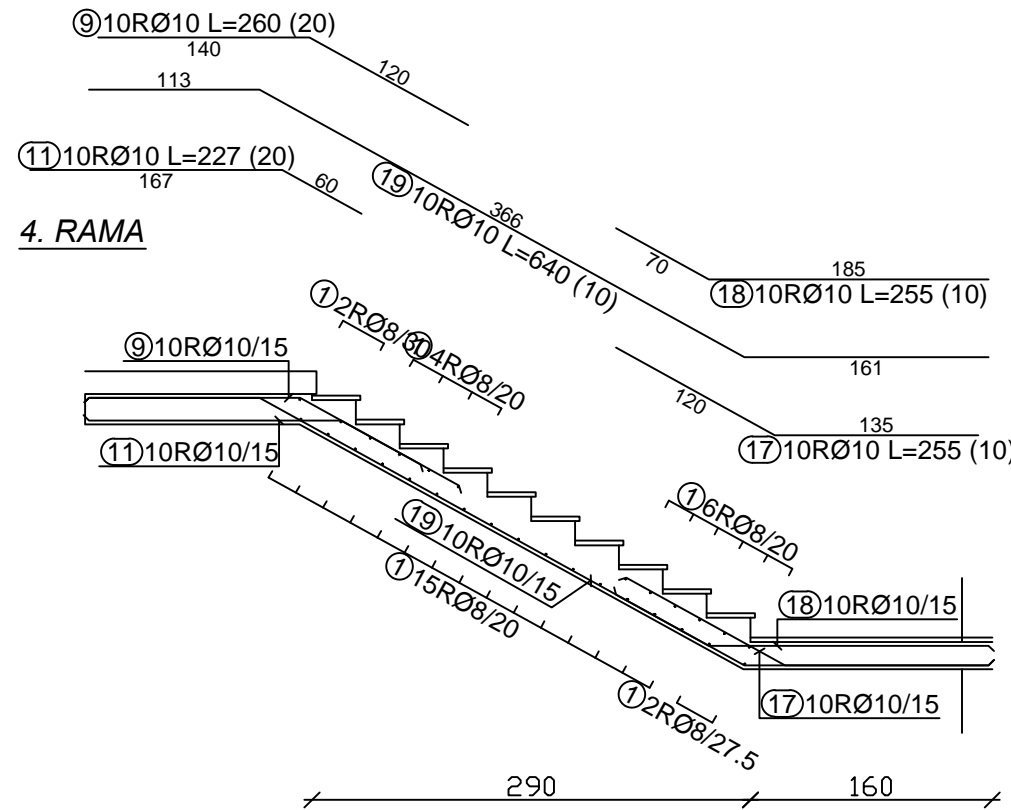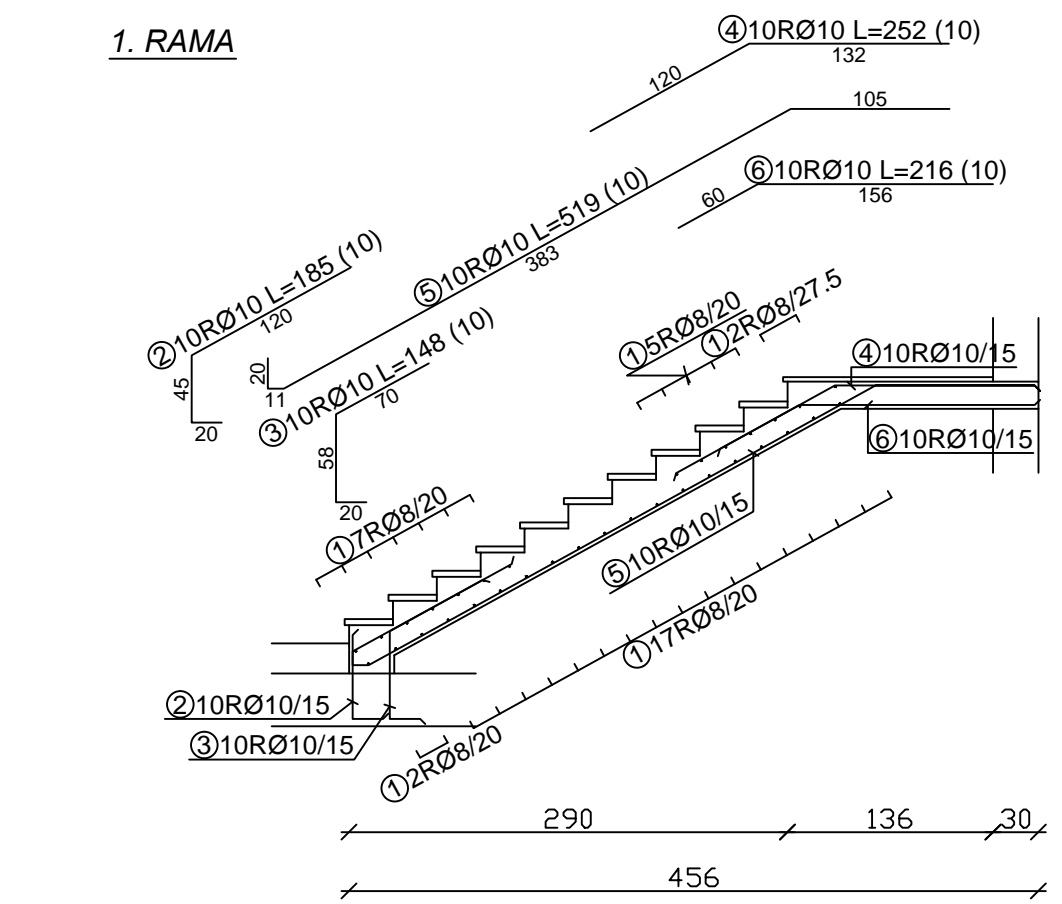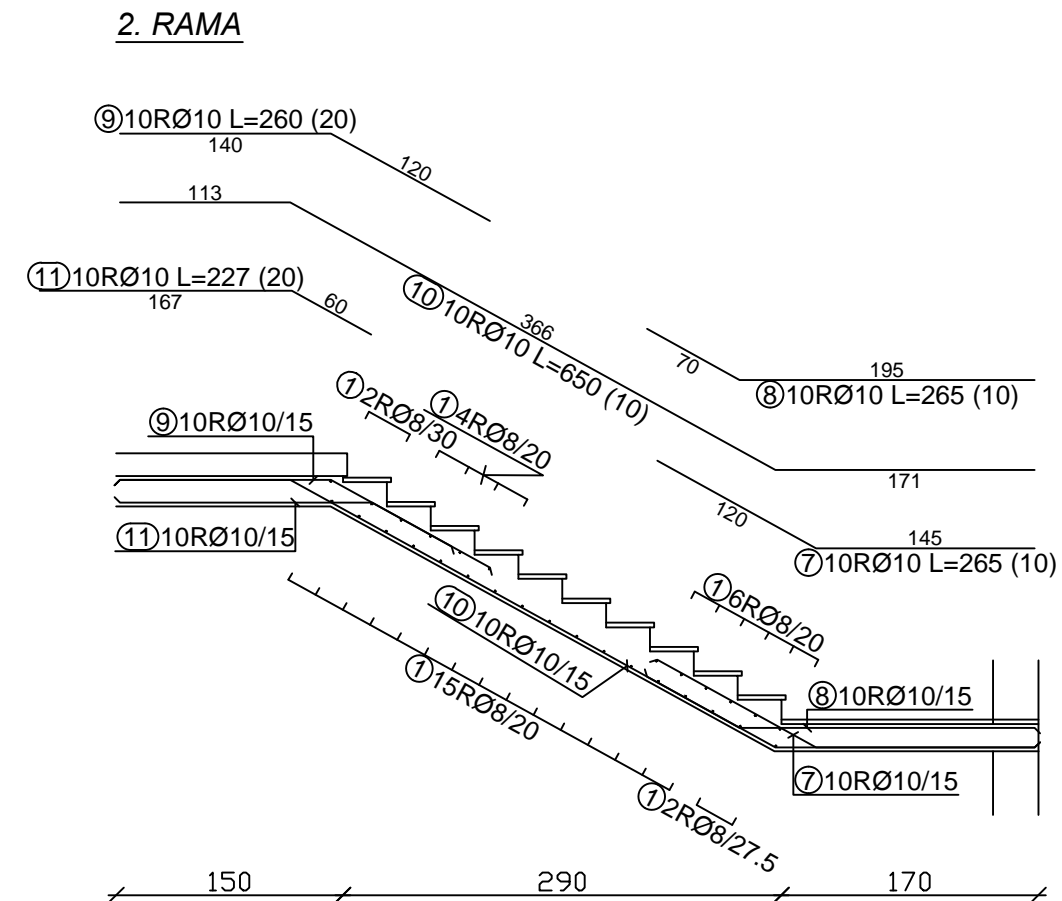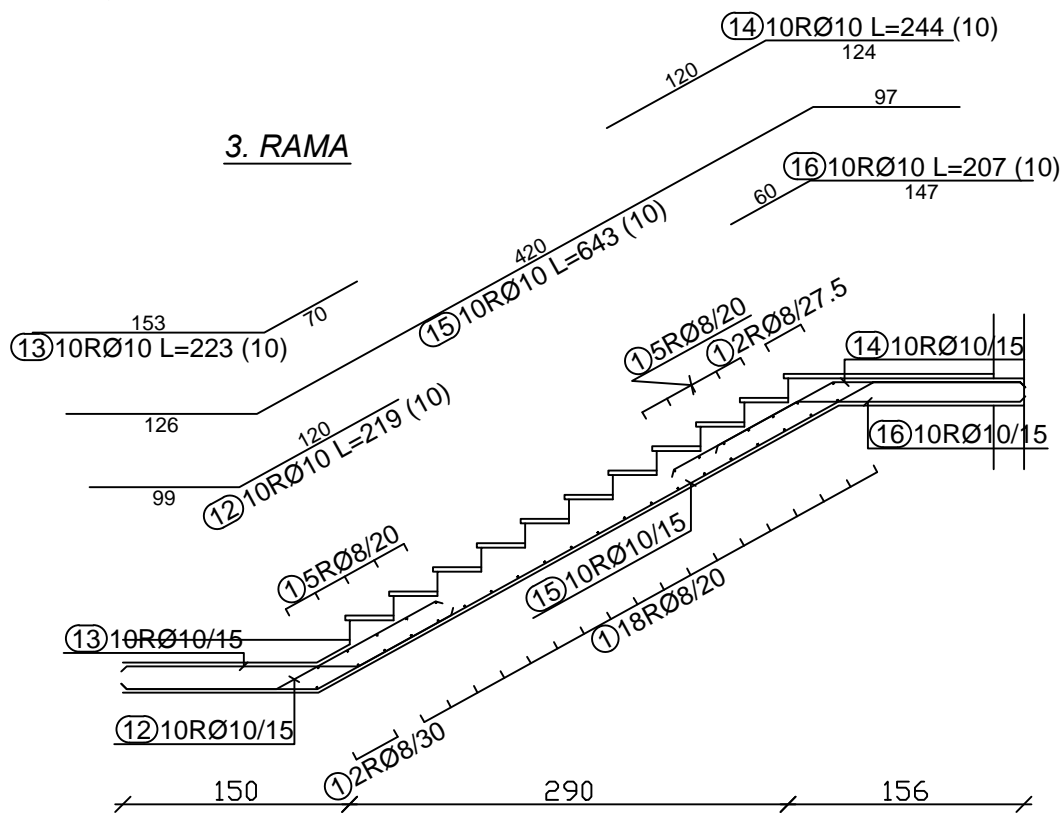


ARMATURA VMESNEGA PODESTA PT-ND-MN
Dpl = 18cm, KOM : 1+1= 2
M : 1 : 50

NEG. ARMATURA - zgoraj

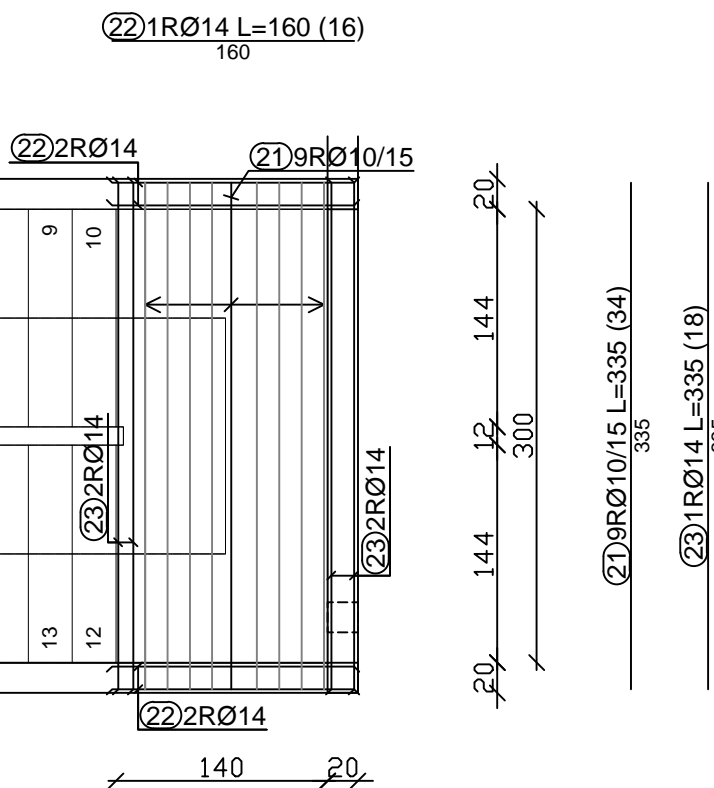

POZ. ARMATURA - spodaj

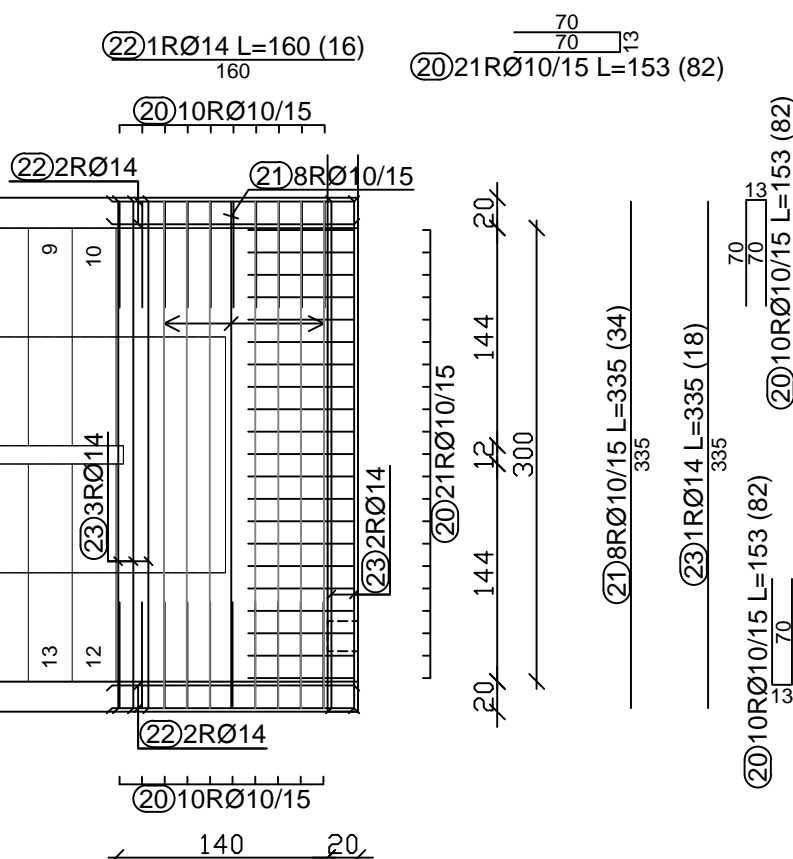

- VSE MERE IN KOM ARMATURE KONTROLIRATI NA GRADBIŠČU IN JIH PO POTREBI USTREZNO KORIGIRATI, PRED NAROČILOM ARMATURE !!!

BETON - C25/30 ZAŠČITNI SLOJ BETONA 2,5CM
ARMATURA - S500

ARMATURA NOTRANJJIH
STOPNIC OBJEKTA
M : 1 : 50

M STATIK, projektiranje in svetovanje,
Matevž Govekar s.p.
Novovaška cesta 106, 4226 Žiri

| | |
|--|---|
| Naročnik: OBČINA GORENJA VAS - POLJANE Poljanska cesta 87 4224 Gorenja vas | Objekt: Prizidek vrtca Agata z zunanjo ureditvijo |
| Izdelovalec: M STATIK, projektiranje in svetovanje, Matevž Govekar s.p. Novovaška cesta 106 4226 Žiri | Lokacija: k.o. Faza: PZI |
| Podizvajalec: | Odg.v.proj.: Peter Pogačnik, u.d.i.a. A - 1670 Odg. proj.: Matevž Govekar, u.d.i.g. G - 3743 Projektant: Matevž Govekar, u.d.i.g. Št. načrta.: 31/17 Št. projekta: 16_A077 Datum: februar 2018 Menilo: M 1:50 Št. lista: 10. |