




HEMA KONSTRUKCIJ NADSTROPJA  
M : 1 : 50

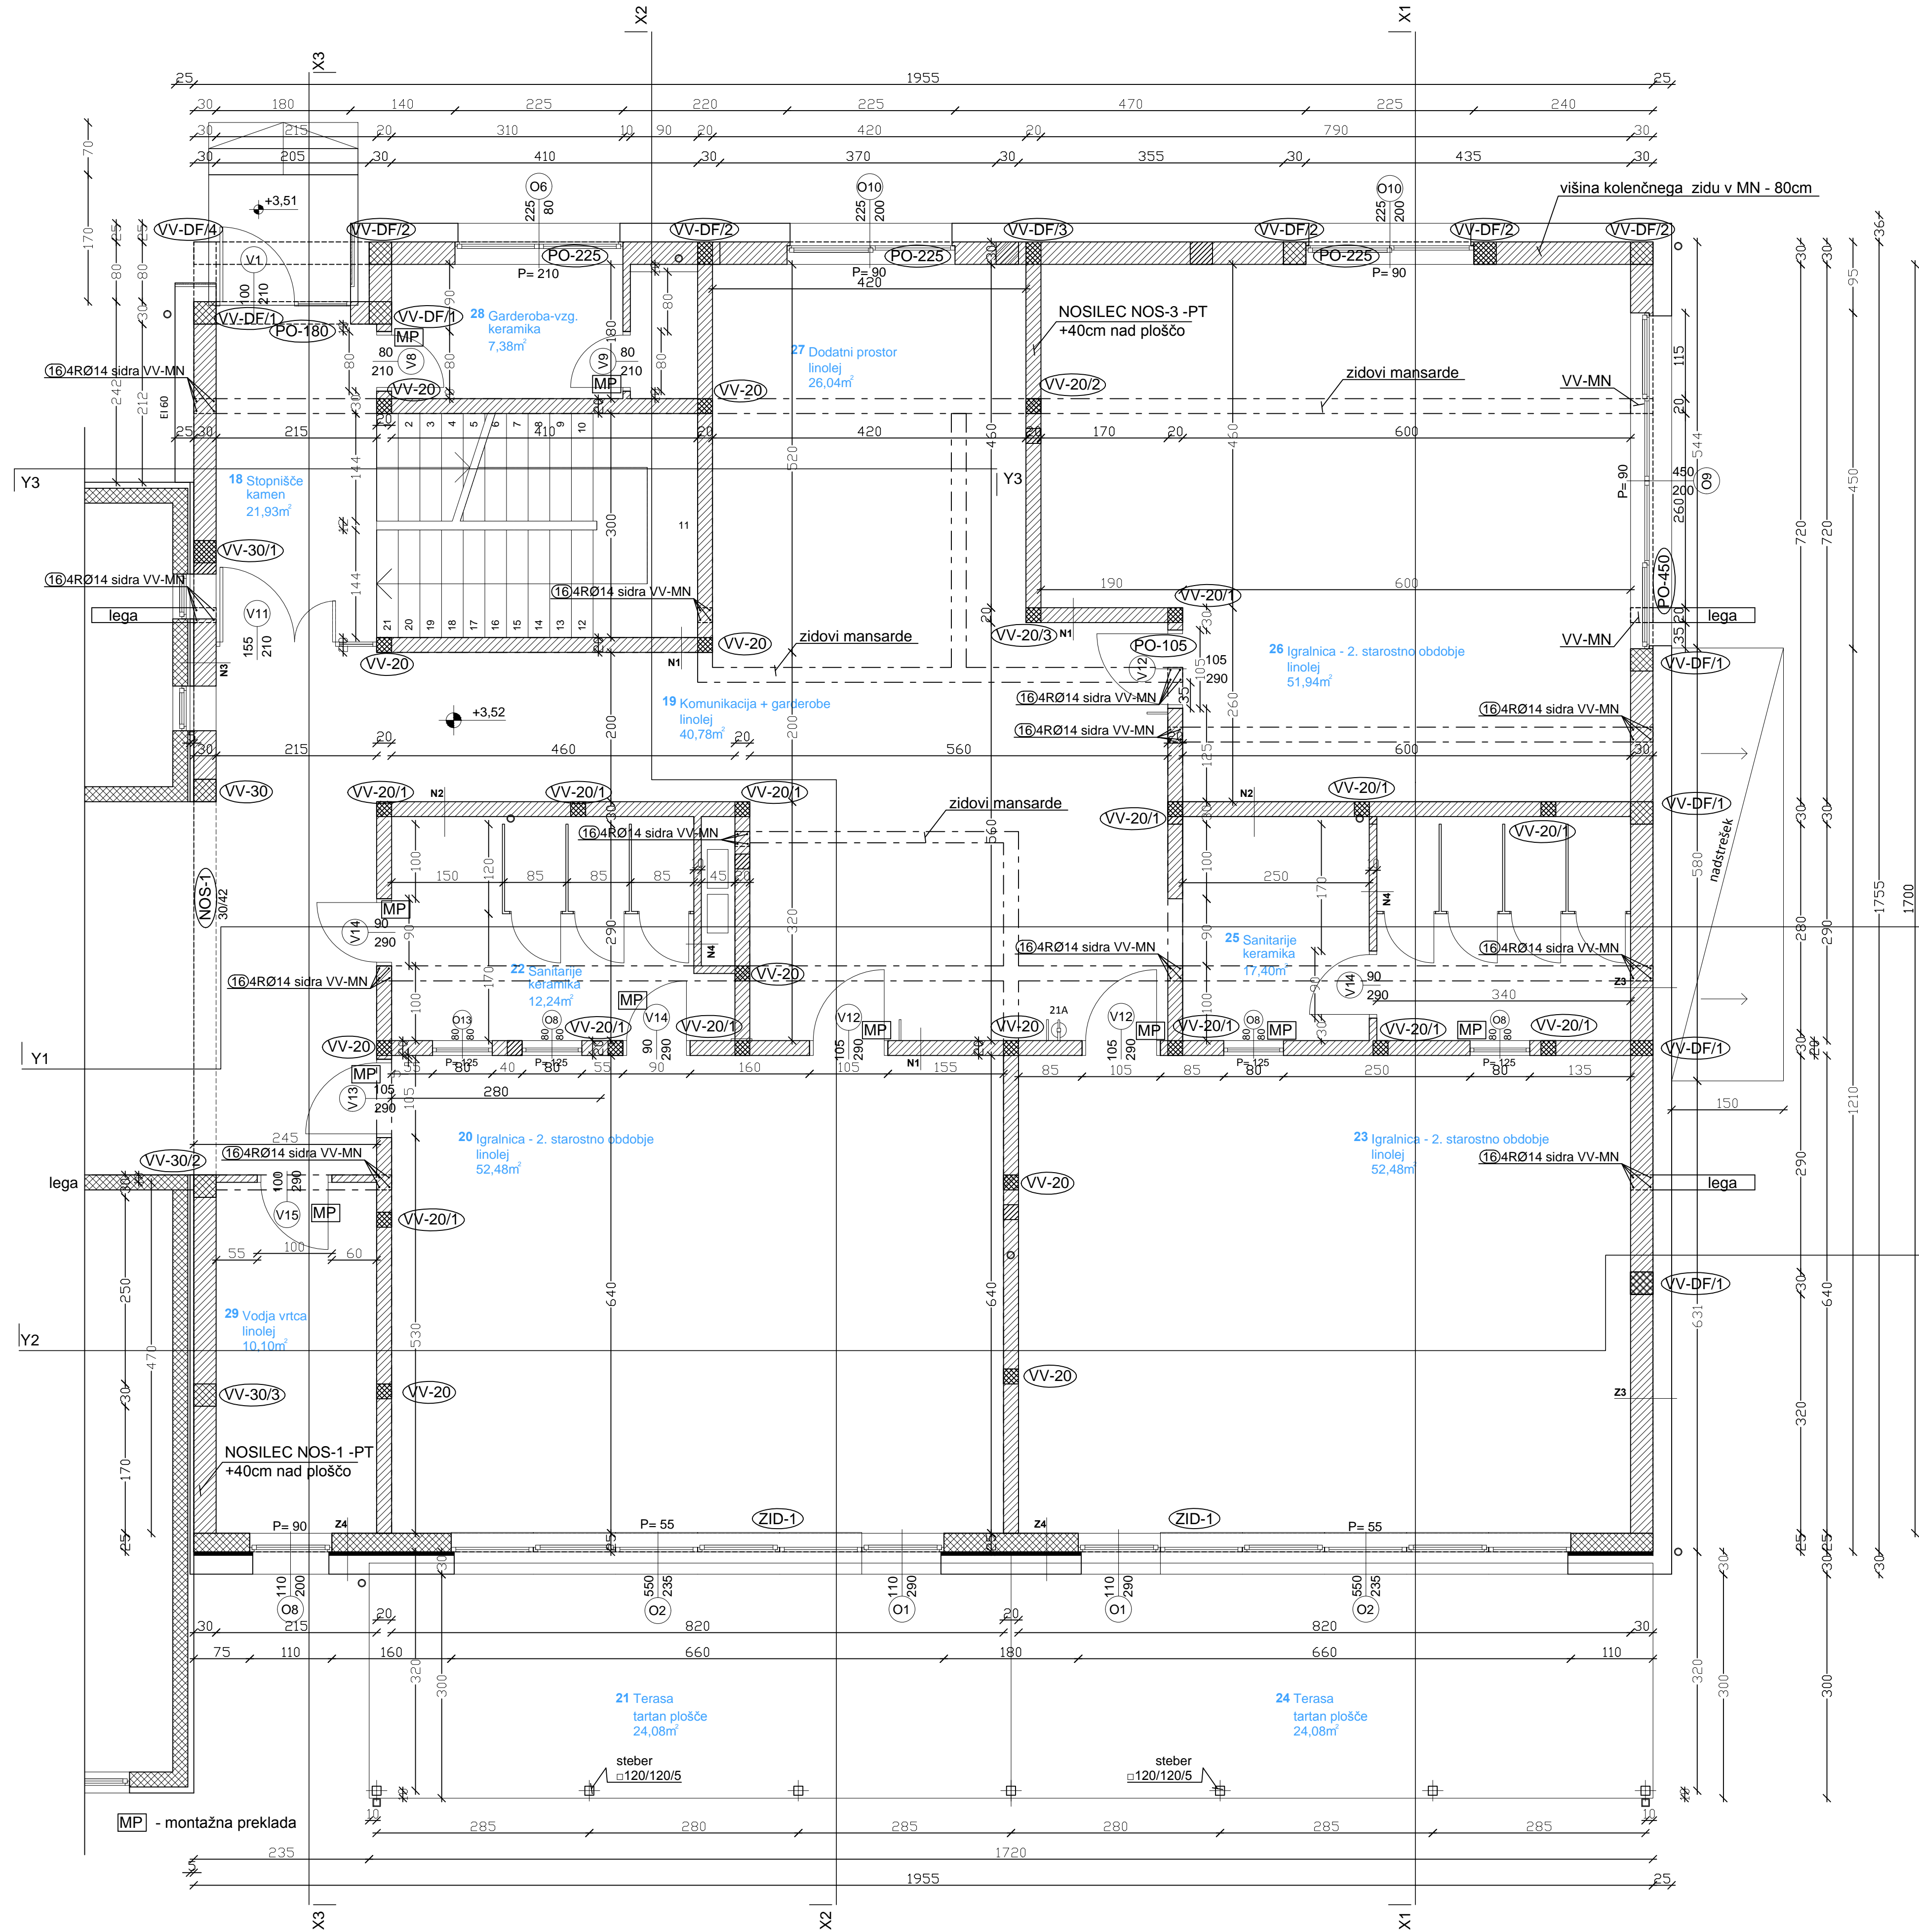


ARMATURA VERTIKALNE VEZI VV-20  
20/20 CM, kom : 10  
M : 1 : 50

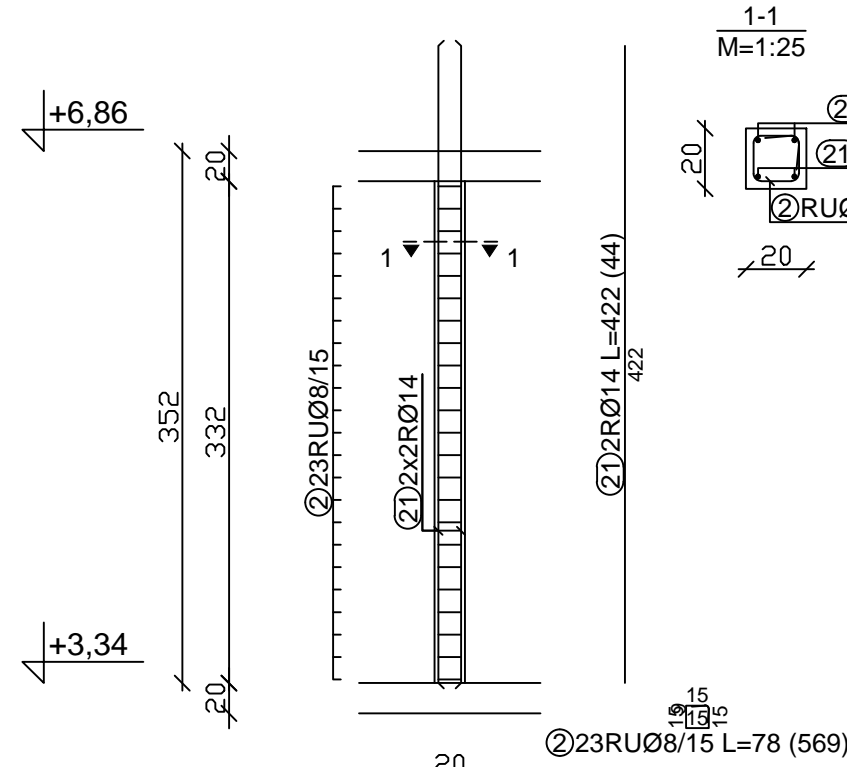


ARMATURA VERTIKALNE VEZI VV-20/1  
20/20 CM, kom : 13  
M : 1 : 50

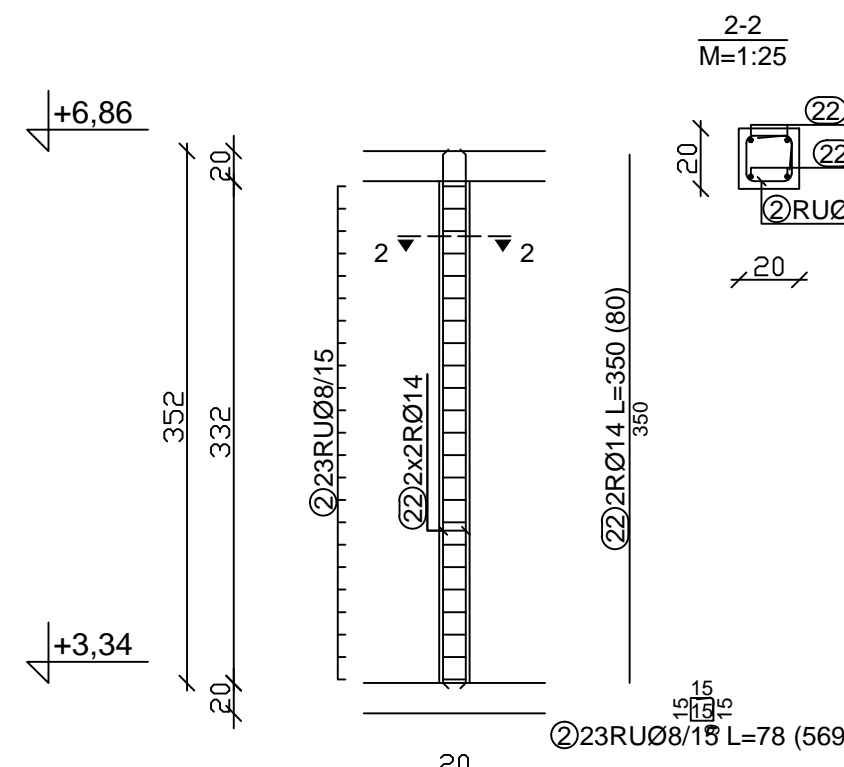


ARMATURA VERTIKALNE VEZI VV-20/2  
20/20 CM, kom : 1  
M : 1 : 50

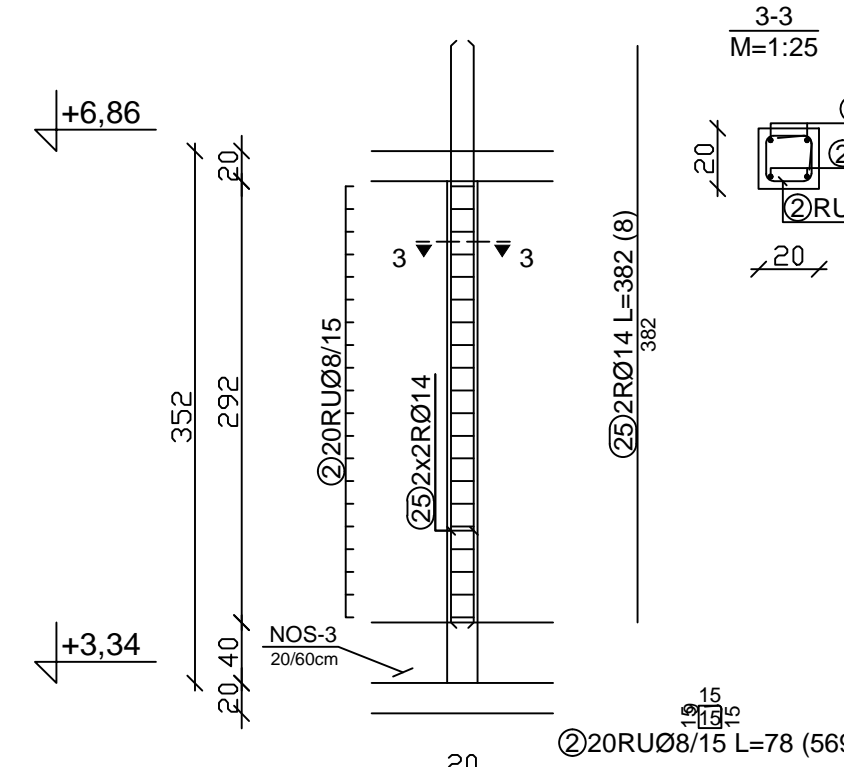


ARMATURA VERTIKALNE VEZI VV-20/3  
20/20 CM, kom : 1  
M : 1 : 50

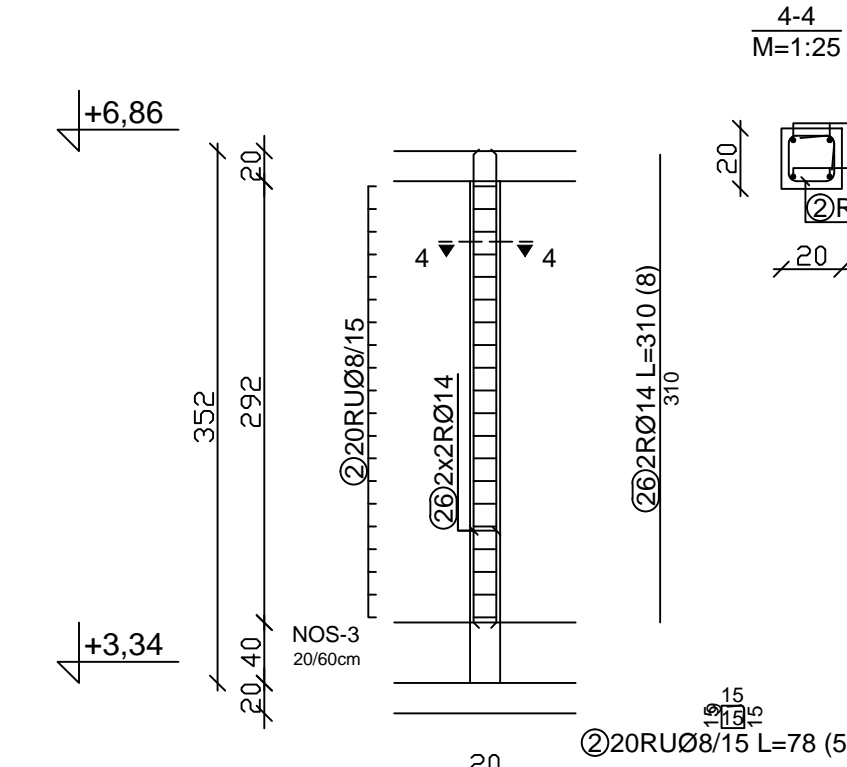


ARMATURA VERTIKALNE VEZI VV-30  
30/30 CM, kom : 1  
M : 1 : 50

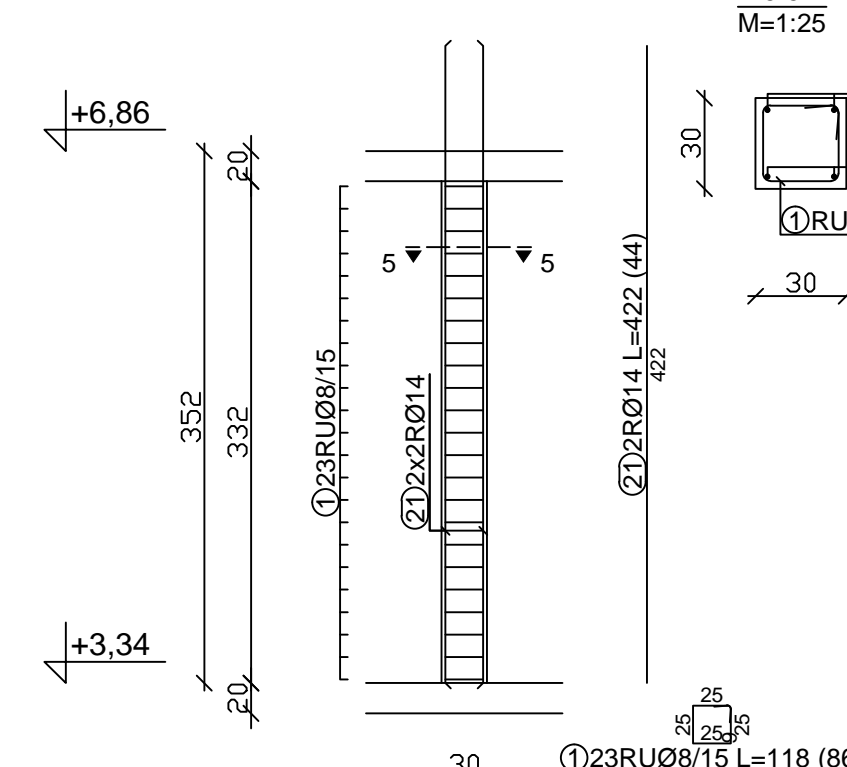


ARMATURA VERTIKALNE VEZI VV-30/1  
30/30 CM, kom : 1  
M : 1 : 50

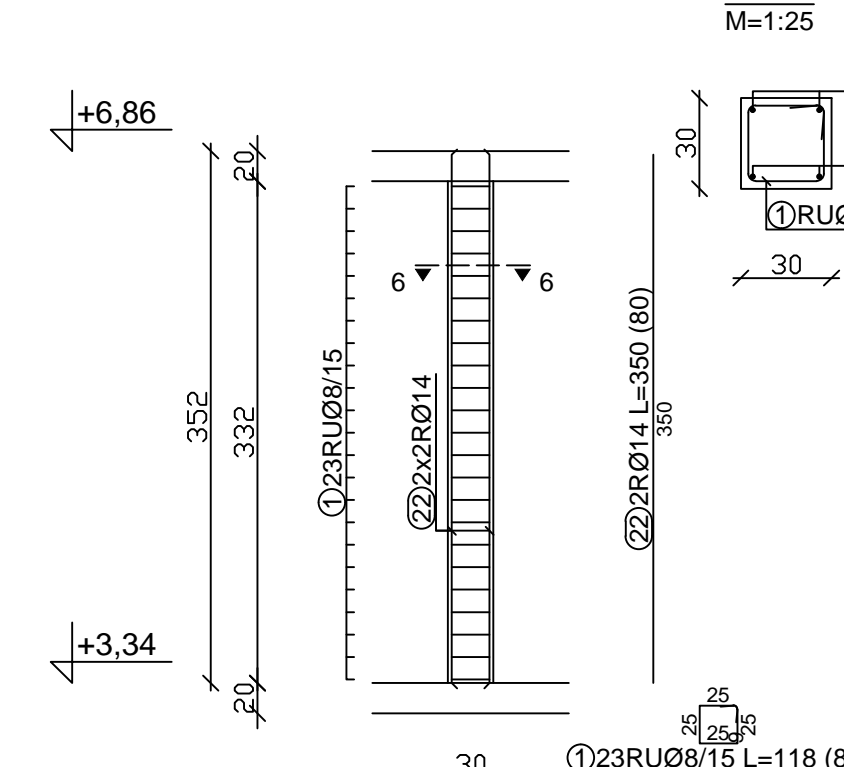


ARMATURA VERTIKALNE VEZI VV-30/2  
30/30 CM, kom : 1  
M : 1 : 50

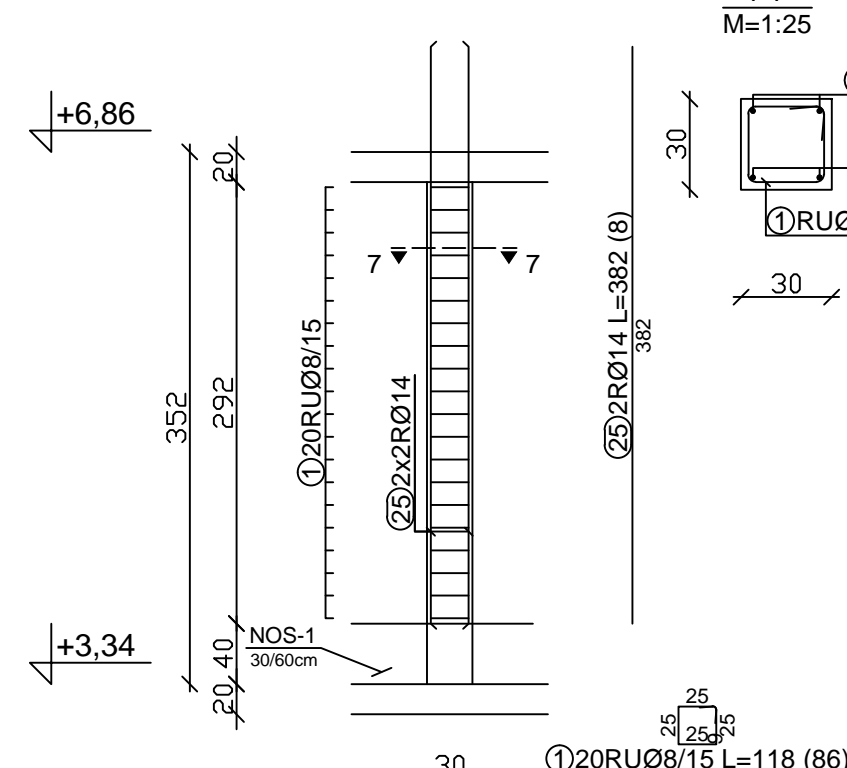


ARMATURA VERTIKALNE VEZI VV-30/3  
30/30 CM, kom : 1  
M : 1 : 50

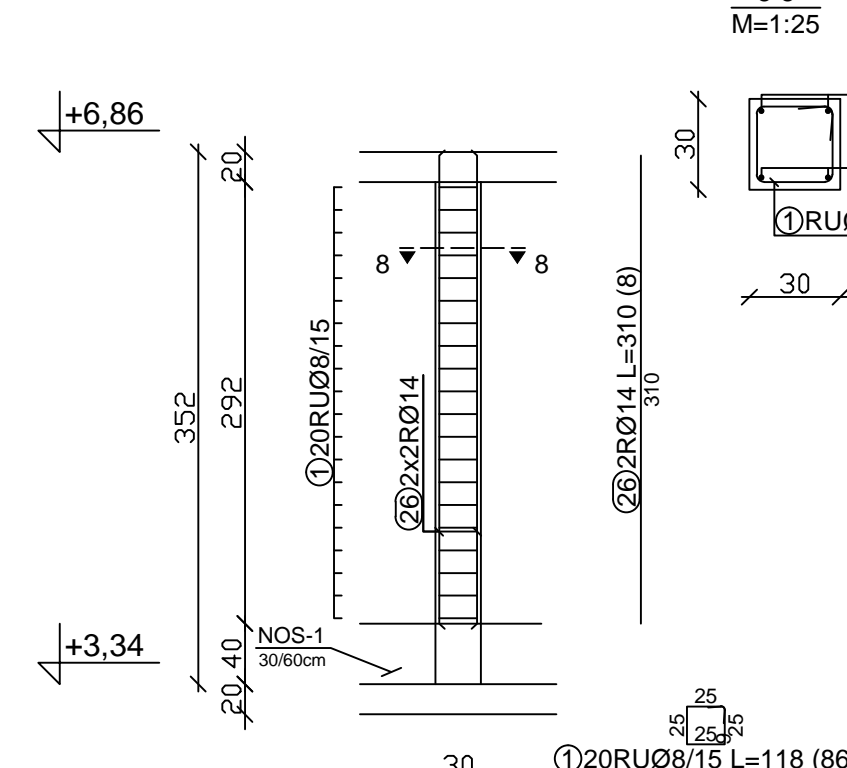


ARMATURA VERTIKALNE VEZI VV-DF/1  
18/18 CM, kom : 6  
M : 1 : 50 - vogalniki DRYFIX

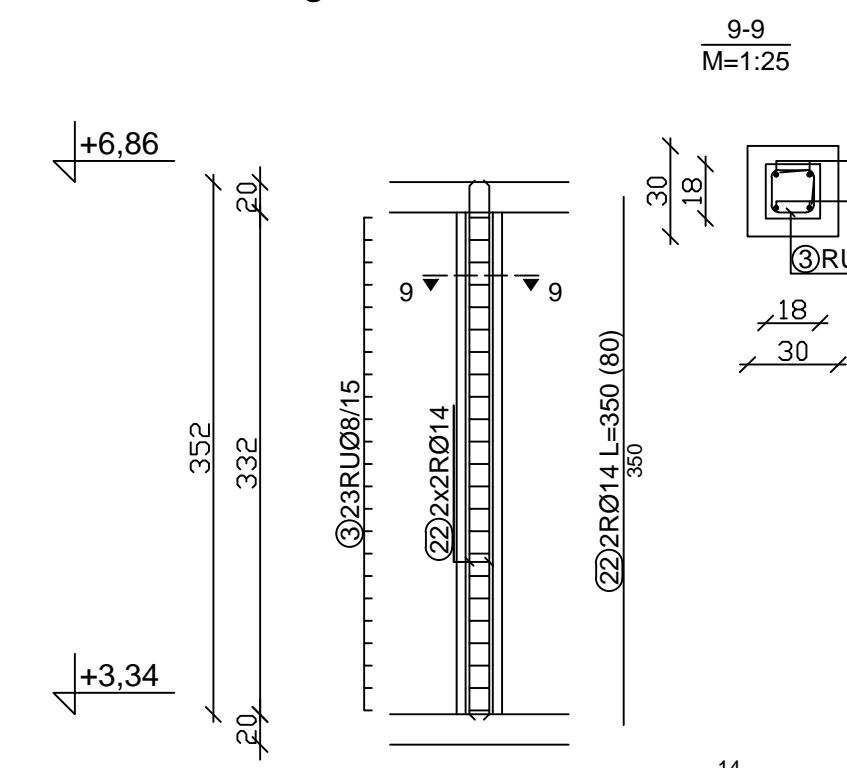


ARMATURA VERTIKALNE VEZI VV-DF/2  
18/18 CM, kom : 5  
M : 1 : 50 - vogalniki DRYFIX

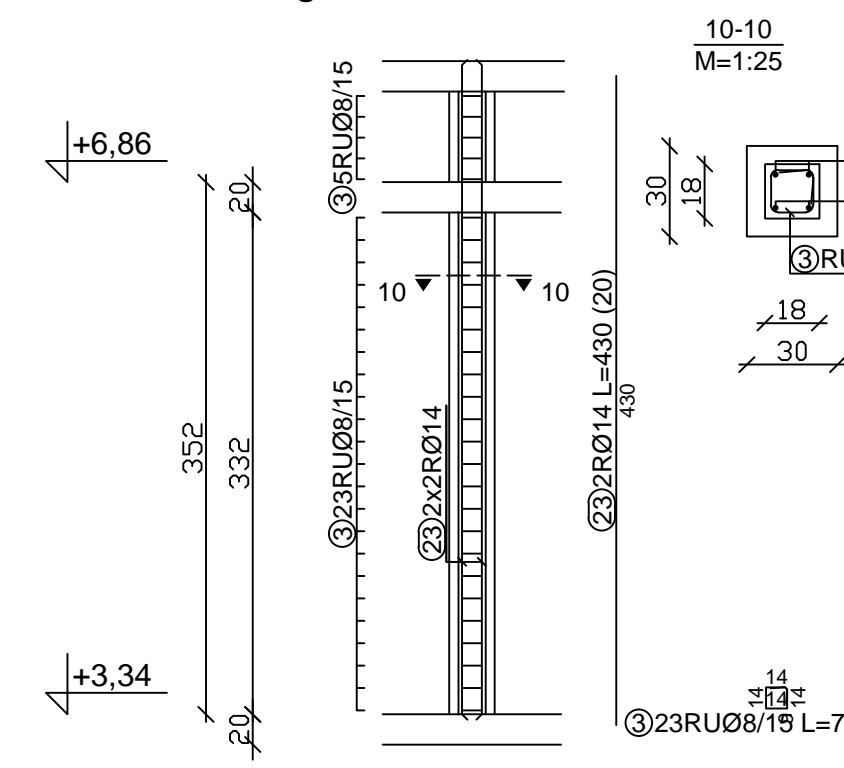


ARMATURA VERTIKALNE VEZI VV-DF/3  
18/18 CM, kom : 1  
M : 1 : 50 - vogalniki DRYFIX

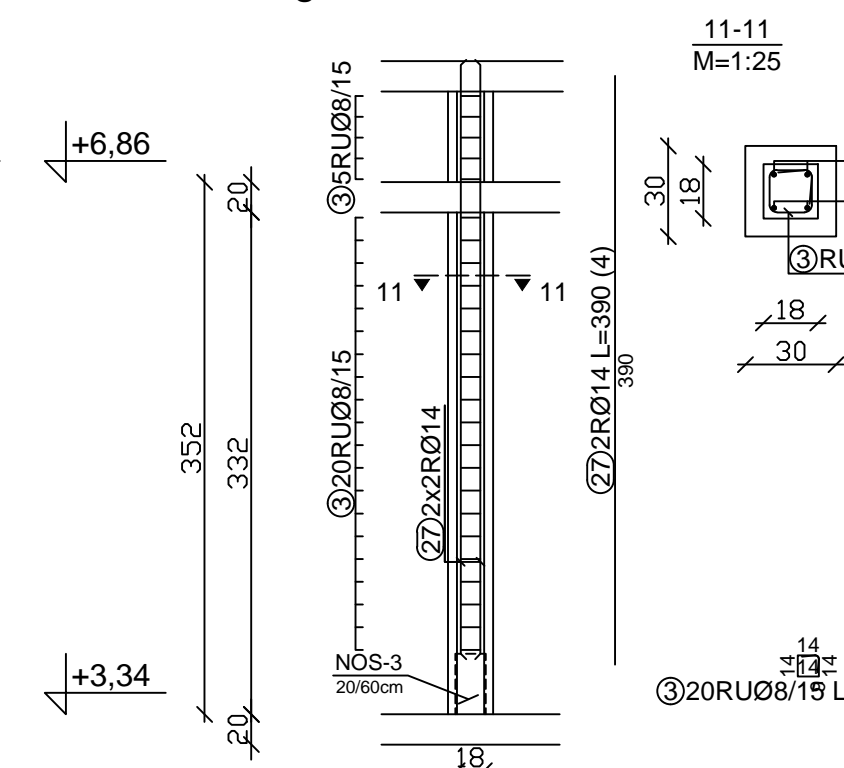


ARMATURA VERTIKALNE VEZI VV-DF/3  
18/18 CM, kom : 1  
M : 1 : 50 - vogalniki DRYFIX

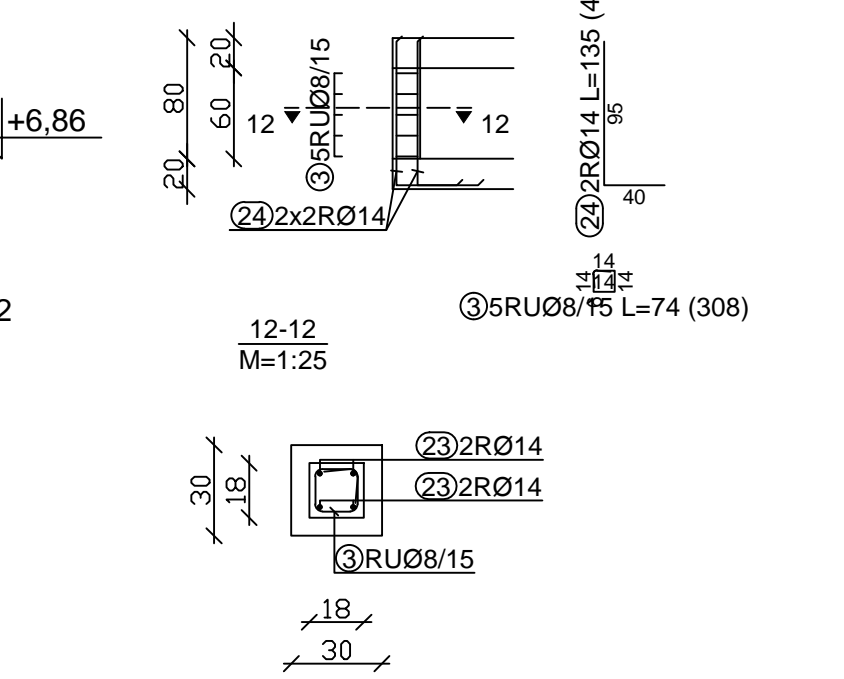


ARMATURA PREKLADI PO-180  
25/42 CM, kom : 1  
M : 1 : 50

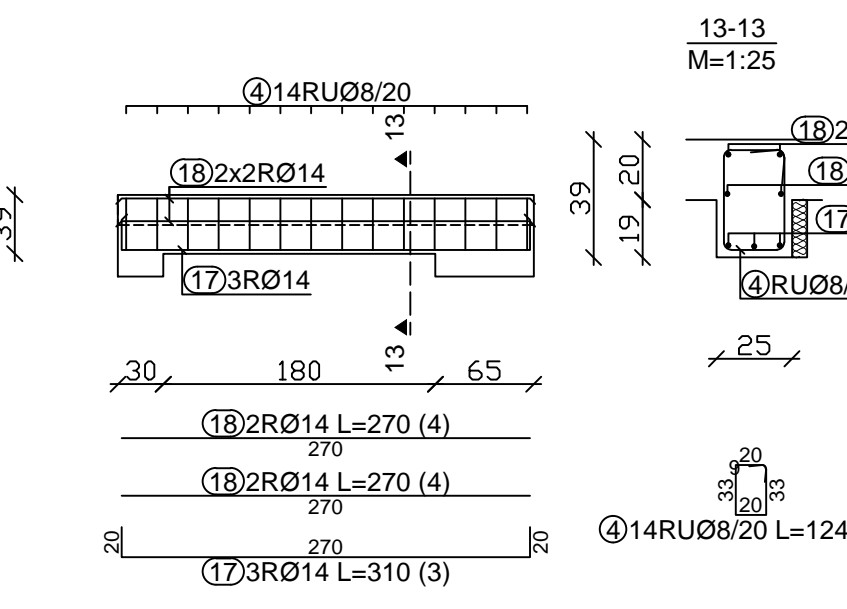


ARMATURA PREKLADI PO-225  
25/42 CM, kom : 3  
M : 1 : 50

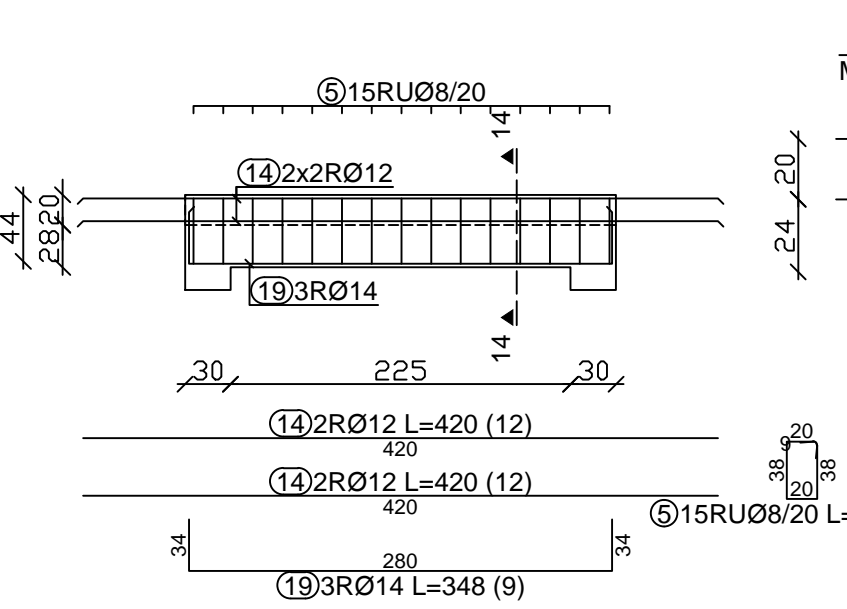


ARMATURA PREKLADI PO-450  
30/42 CM, kom : 1  
M : 1 : 50

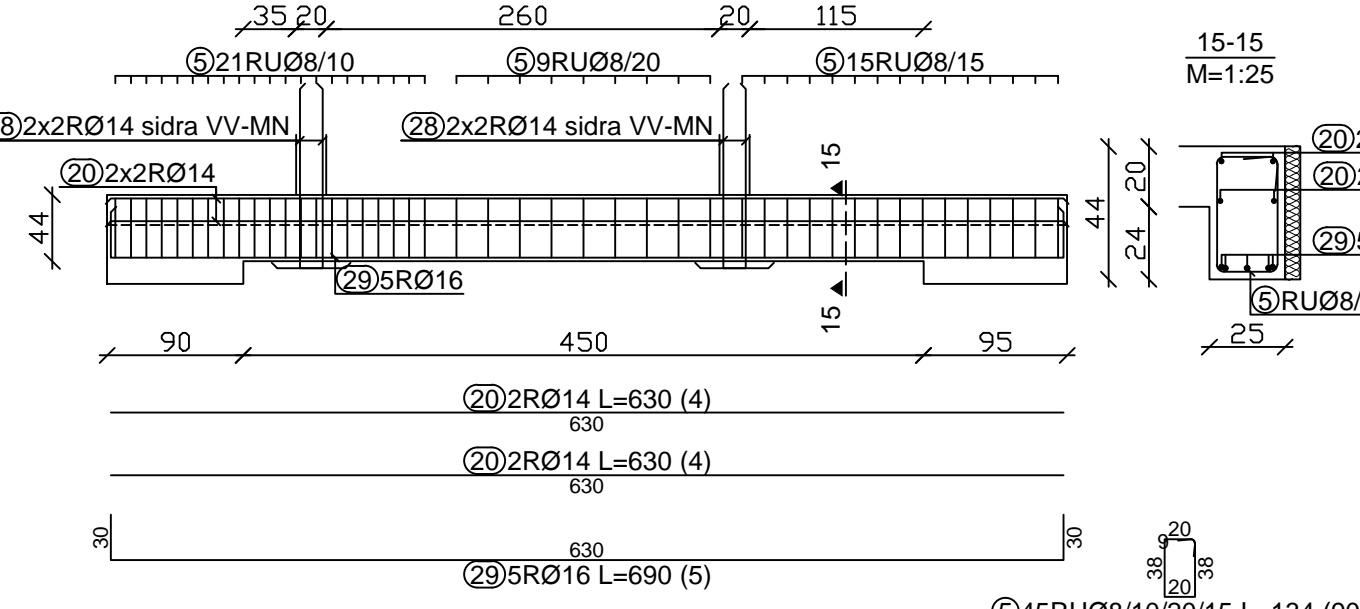


ARMATURA PREKLADI PO-105  
25/42 CM, kom : 1  
M : 1 : 50

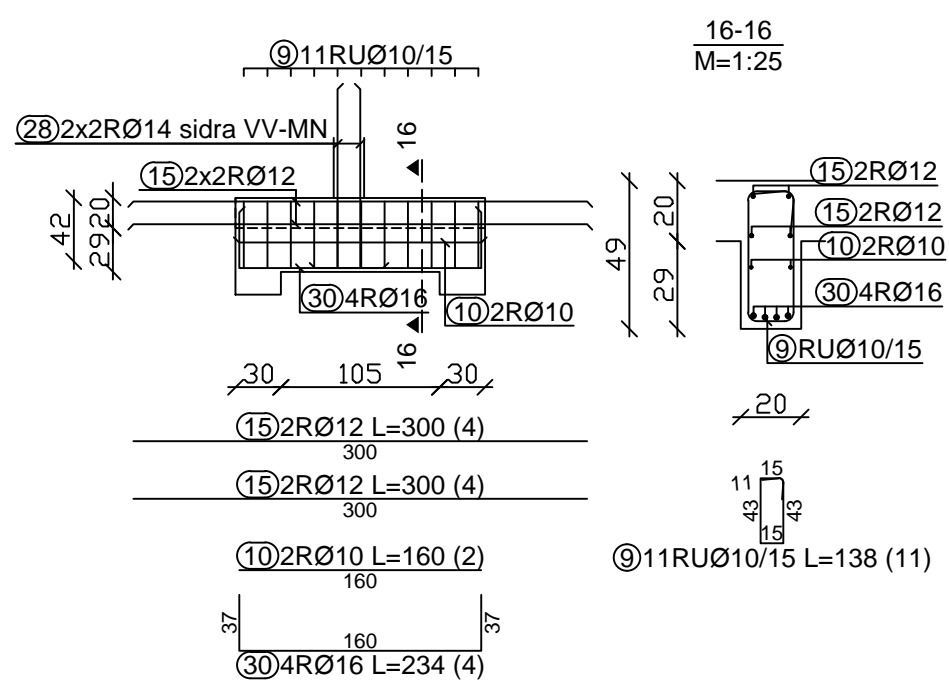


ARMATURA HORIZONTALNIH VEZI  
20/32 CM, L = 73,00m (ocena)  
M : 1 : 25

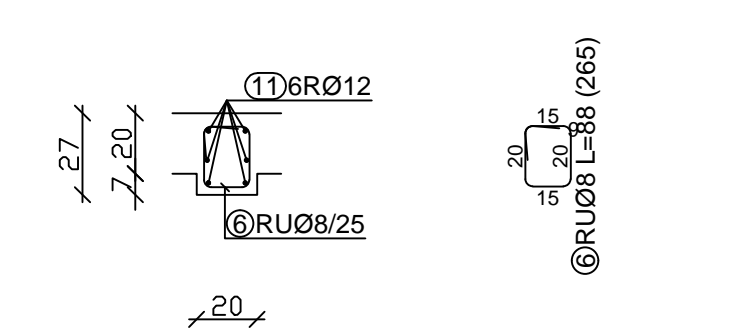

ARMATURA HORIZONTALNIH VEZI  
30/32 CM, L = 12,00m (ocena)  
M : 1 : 25

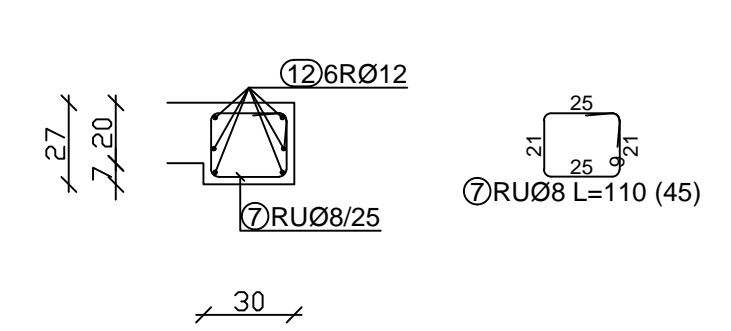

ARMATURA HORIZONTALNIH VEZI  
25/32 CM, L = 26,00m (ocena)  
M : 1 : 25

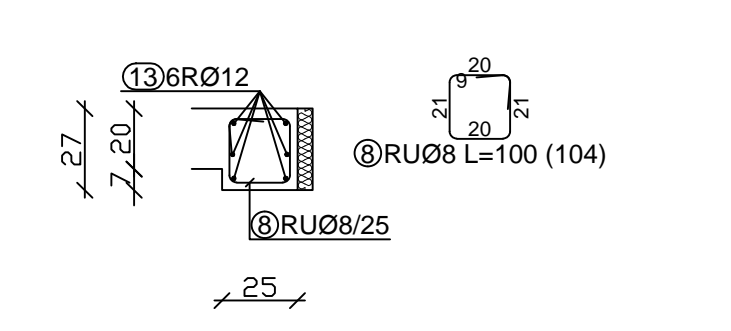

- VSE MERE IN KOM ARMATURE KONTROLIRATI NA GRADBISCU IN JIH PO POTREBI USTREZNO KORIGIRATI, PRED NAROČILOM ARMATURE !!!

BETON - C25/30 ZAŠČITNI SLOJ BETONA 2,5CM  
ARMATURA - S500

ARMATURA KONSTRUKCIJ  
NADSTROPJA  
M : 1 : 50

**M STATIK**, projektiranje in svetovanje,  
**Matevž Govekar s.p.**  
Novovaška cesta 106, 4226 Žiri

Naročnik: OBČINA GORENJA VAS - POLJANE Poljanska cesta 87 4234 Gorenja vas	Objekt: Prizidek vrtca Agata z zunanjo ureditvijo	
	Lokacija:	k.o. Fazza
Izdelovalec: M STATIK, projektiranje in svetovanje, Matevž Govekar s.p. Novovaška cesta 106 4226 Žiri	Obj. prg.:	Peter Pogorelec, u.d.i.a. A - 1070
	Obj. prg.:	Matevž Govekar, u.d.i.g. G - 3743
Podizvajalec:	Proj. št.:	51117
	Št. projekta:	16. A077
Nastav. risbe:	Merilo:	M 1:50
	Armaturni načrt konstrukcij nadstropja	