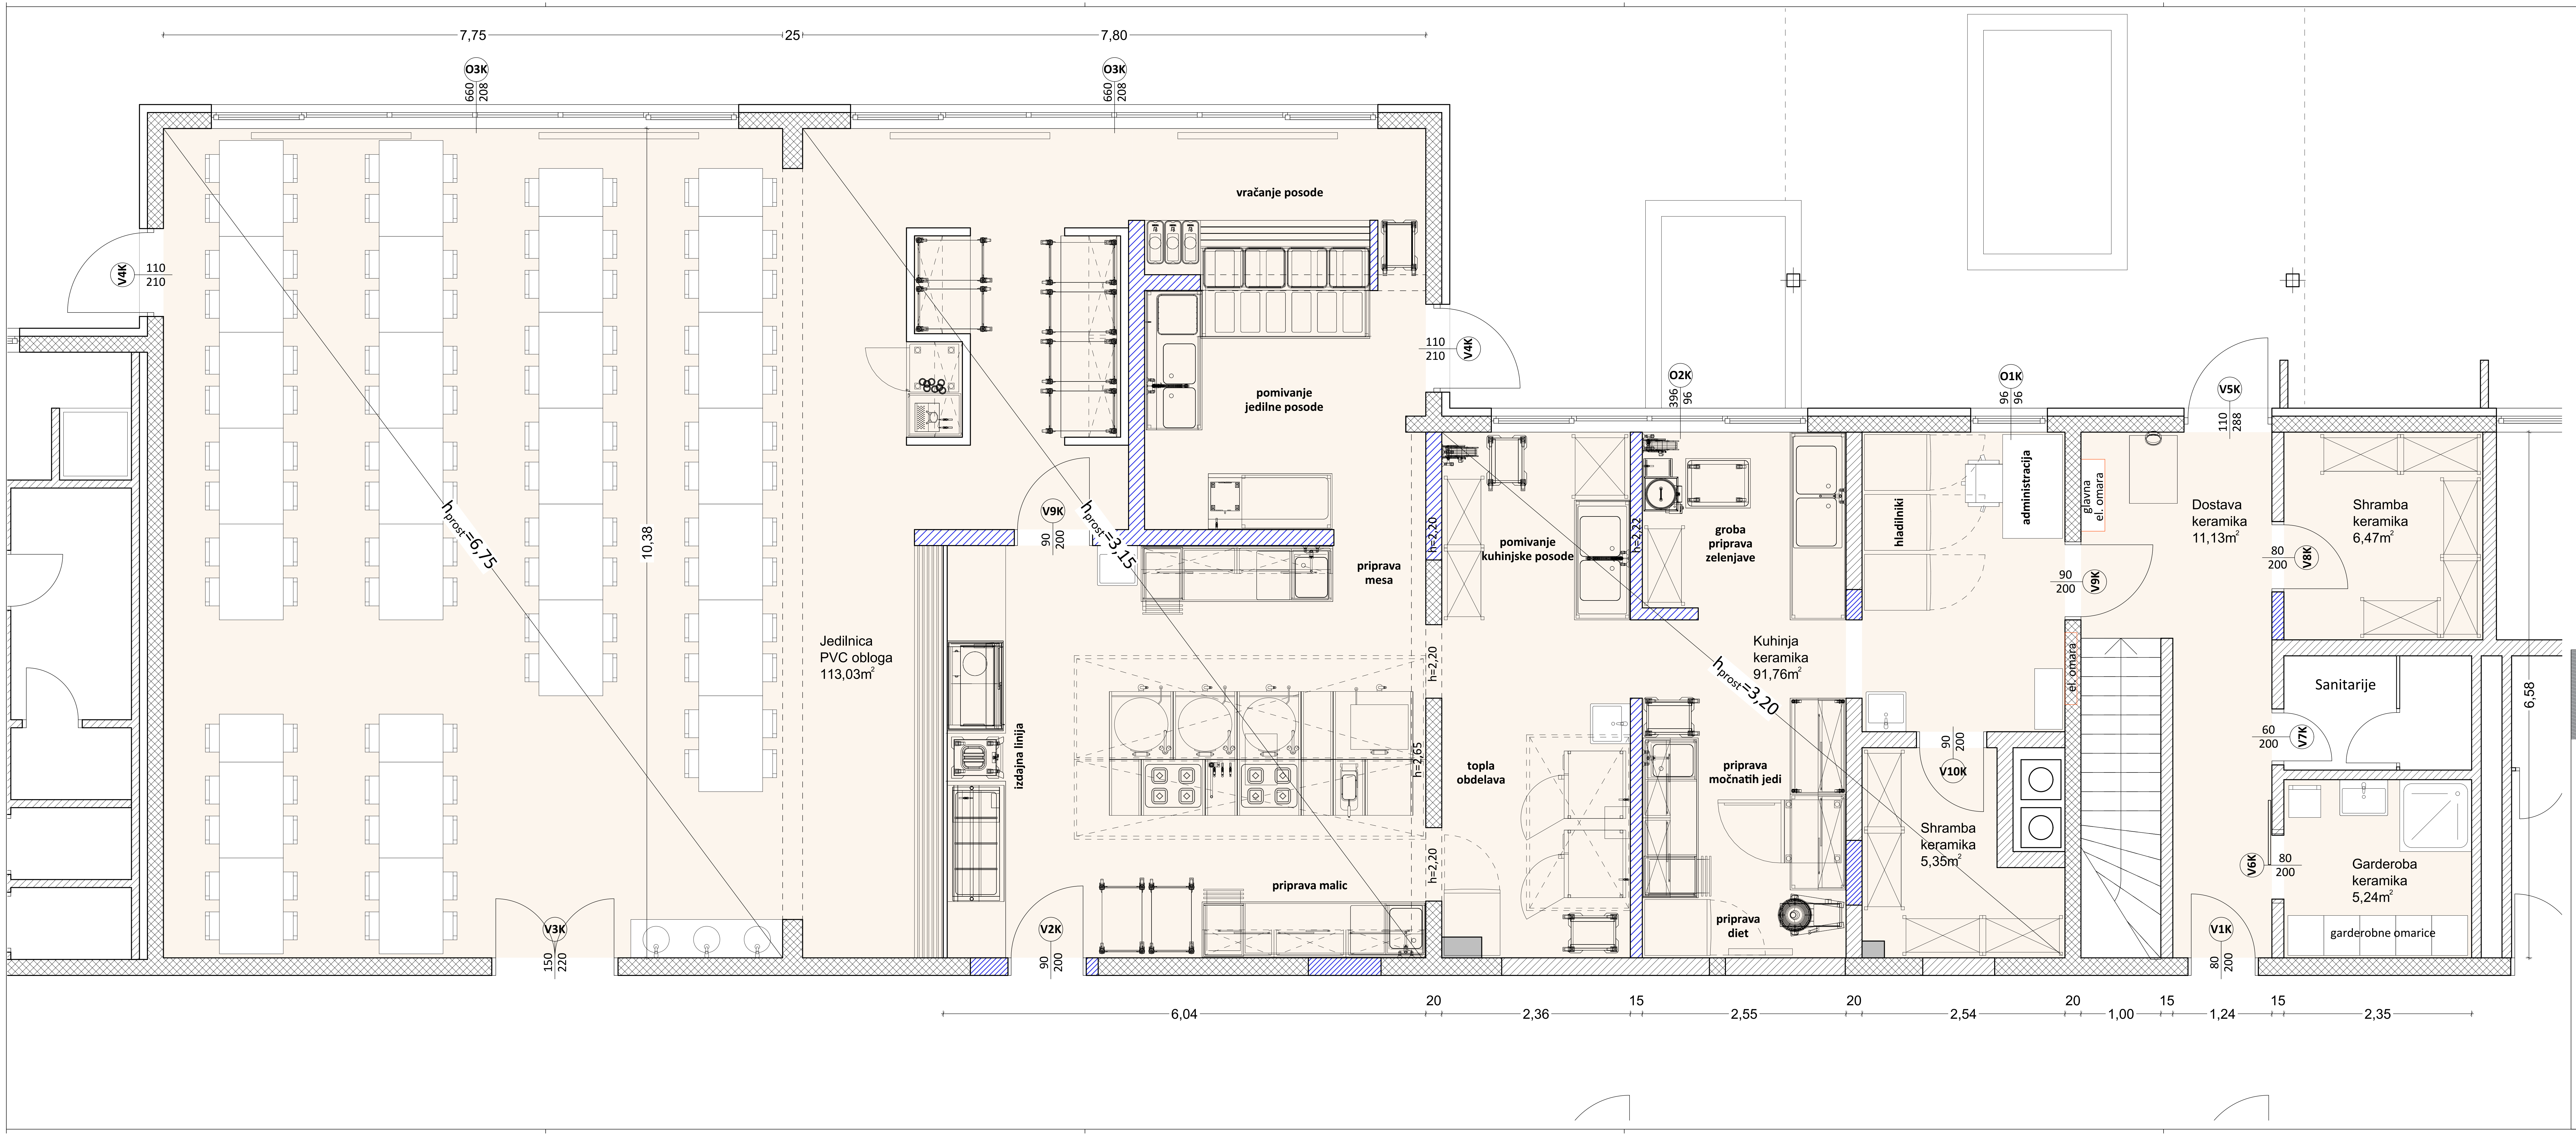

ARHIPLUS, d.o.o.

GSM
040 508 043

E POŠTA
info@arhiplus.si

OBJEKT
OŠ POLJANE - KUHINJA

INVESTITOR	PROJEKT
Občina Gorenja vas - Poljane	PZI

NAČRT	MERILO
Načrt arhitekture 19-A077/A	**1:50**

RISBA
TLORIS KUHINJE - OPREMA

ODGOVORNI PROJEKTANT
Peter Pogačnik, u.d.i.a.,ZAPS 1670

PROJEKTIRAL
Peter Pogačnik, u.d.i.a.
Špela Štremfelj, abs. arh.

LIST	DATUM
A-04	19.12.2019