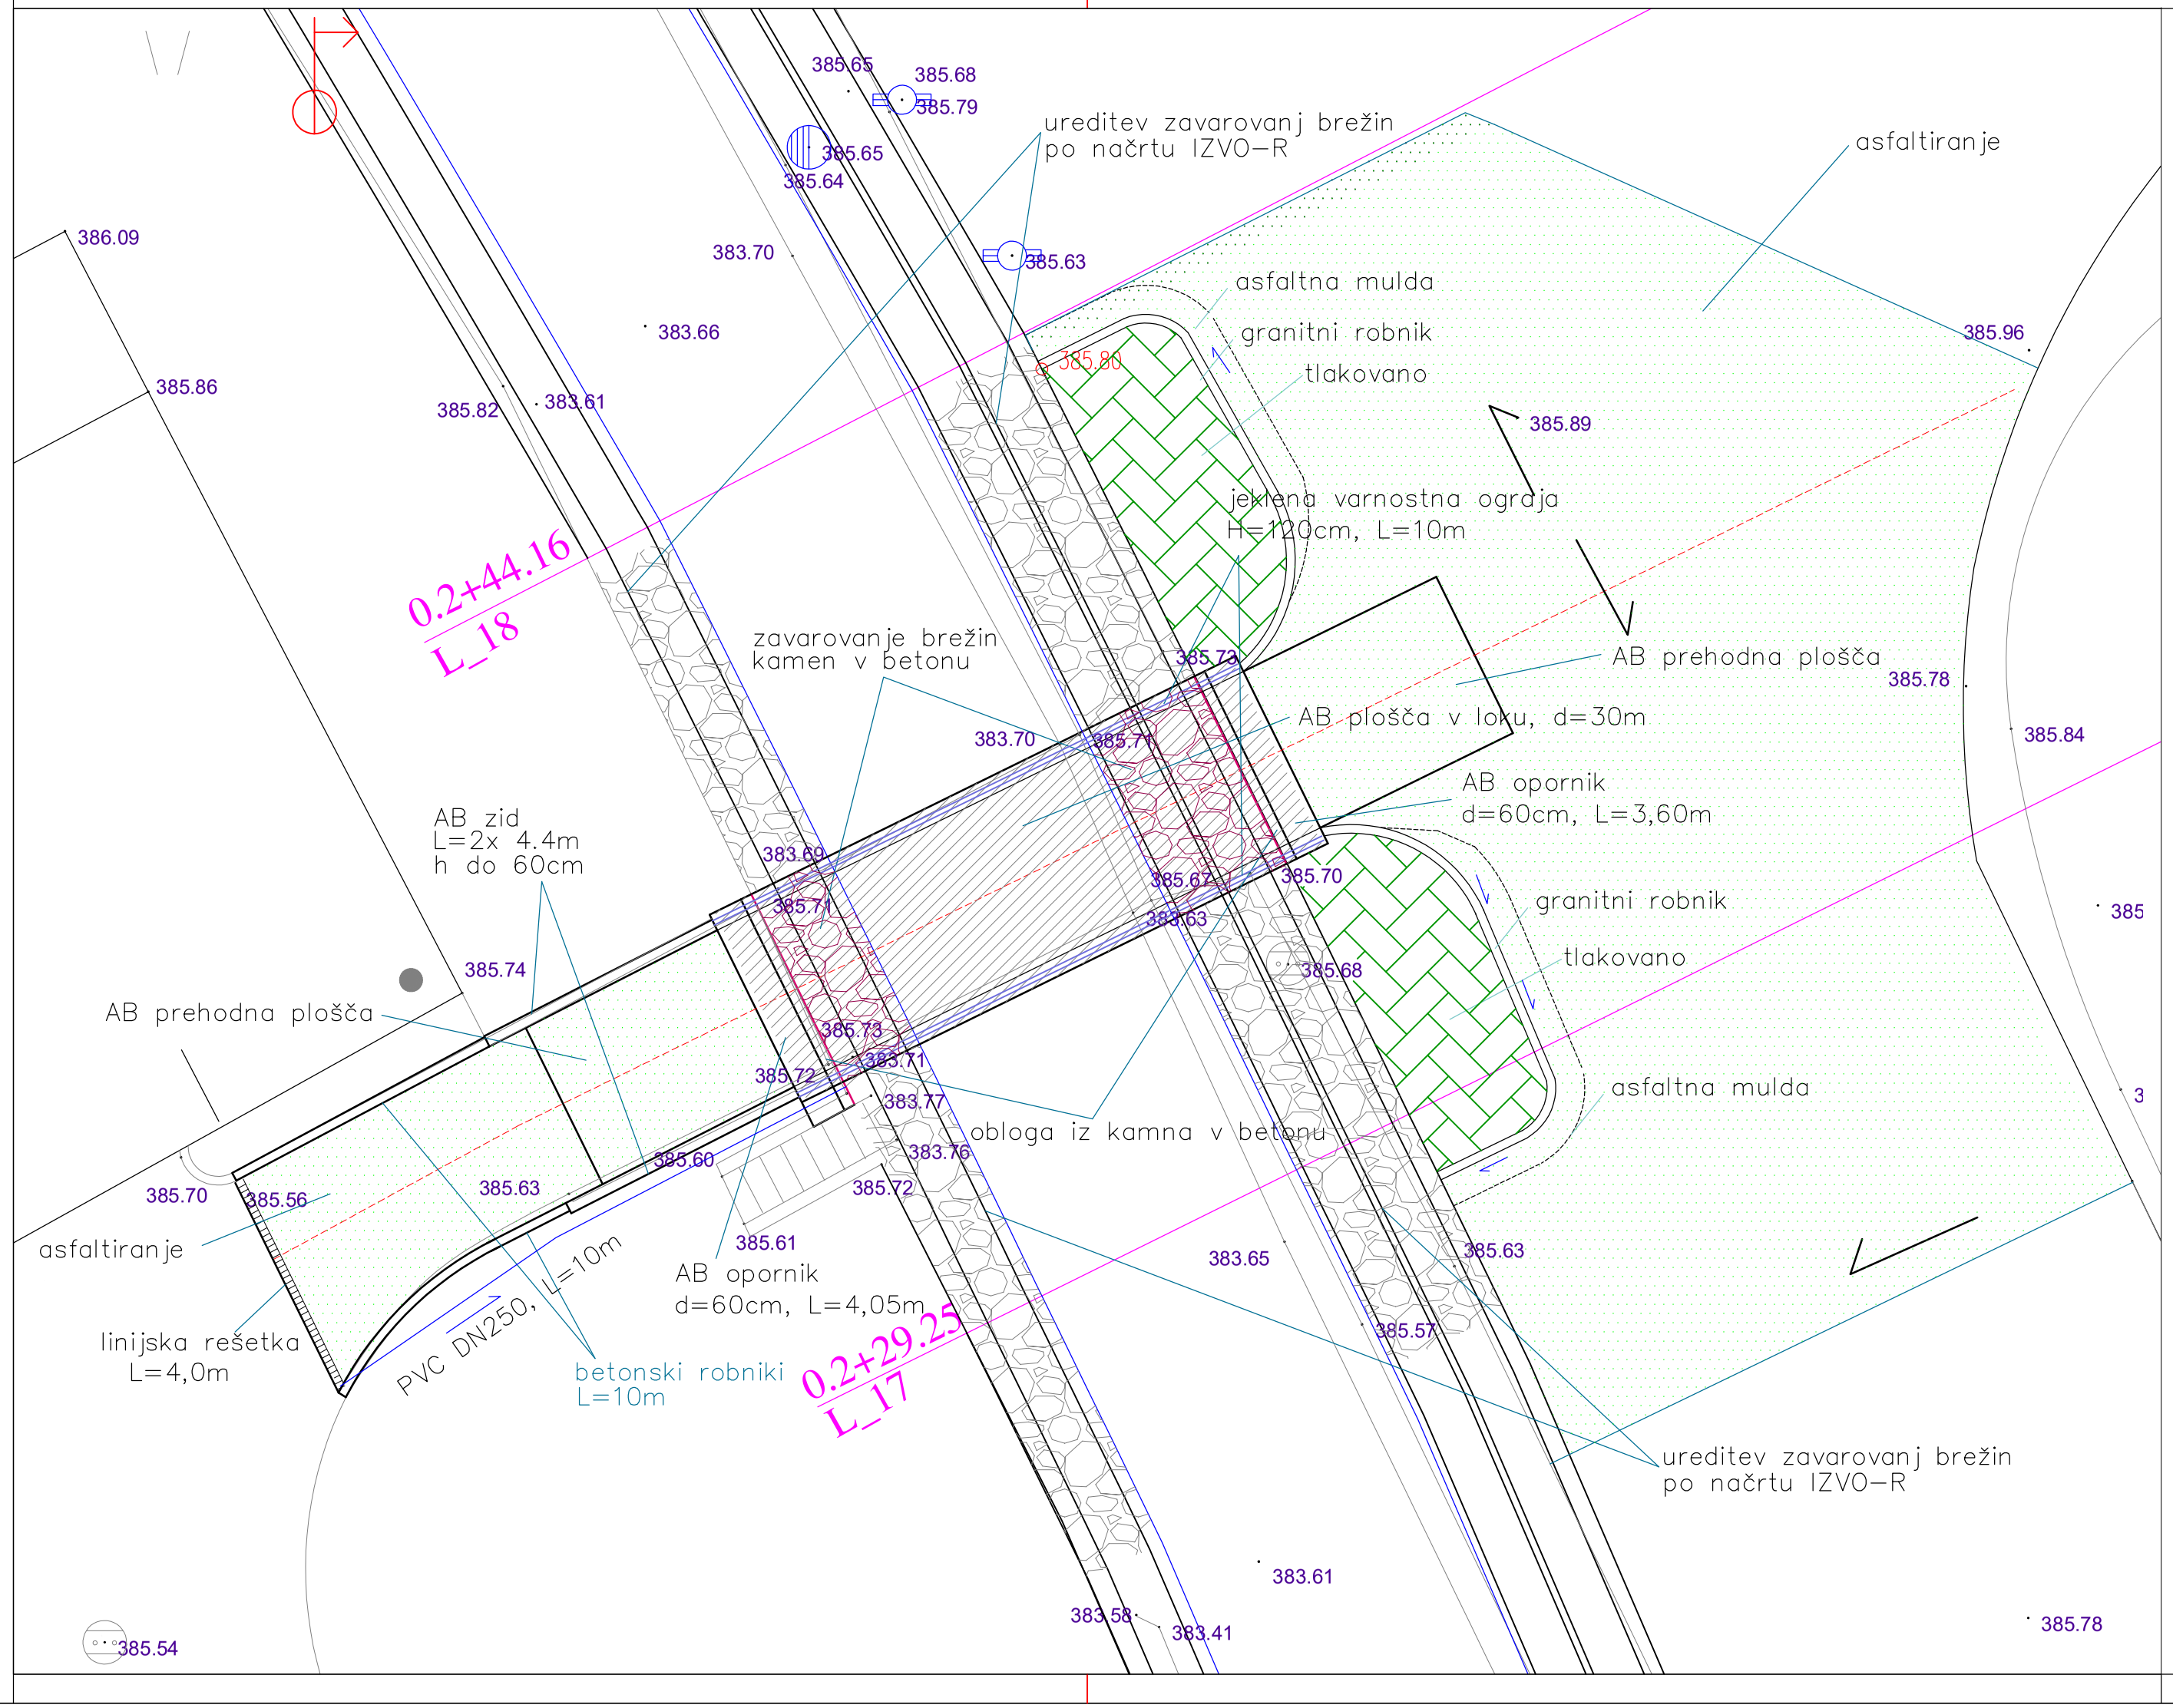

Izvajalec: Tempos

sedež: Cesta v Kleče 16, 1000 Ljubljana
mobile: +386 41 288 422
e-pošta: jost.sodnik@tempos.si

Investitor:	Občina Gorenja vas – Poljane, Poljanska cesta 87, Gorenja vas MOP, Dunajska cesta 48, Ljubljana
Naslov projekta: (Naziv objekta:)	Ukrepi za povečanje poplavne varnosti na območju Poljan 3/3 Načrt mostov
Štev. projekta:	H94/16
Vrsta projekta:	PZI
Vrsta načrta:	Načrt gradbenih konstrukcij
Štev. načrta:	104/2017
Naslov risbe:	SITUACIJA, MOST 4
Merilo:	1 : 100

Ime in priimek:	Id. številka:	Podpis:	
Odg. projektant: mag. Jošt Sodnik, u.d.i.grad.	G-2812	Sodnik	Datum: junij 2017
Izdelal: mag. Urška Petje, u.d.i.grad.	G-1813	U Petje	Štev. priloge: G.4.1