


Sanacija zidov in brežin Trebija na cesti R1-210/1112 Trebija - Sovodenj od km 0,500 do km2,500 BCP

MERILO 1:500

- erozijsko žarišče
- izdanek - kamen na površini
- podor
- plaz
- vpad plasti
- vpad preloma
- razpoka na cesti

investitor Direkcija Republike Slovenije za ceste		projekt Sanacija zidov in brežin Trebija	
odsek na cesti R1-210/1112 Trebija-Sovodenj		pododsek od km 0.500 do KM 2.500 BCP	
projektant PNG Ljubljana d.o.o. projekt niske gradnje		vrsta proj. IDP	
odgovorni vodja projekta Damijan Govekar, u.d.i.g. G-2277		st. proj. PNG-583/13	
odgovorni projektant načrta Damijan Govekar, u.d.i.g. G-2277		načrt 3-NAČRT GRADBENIH KONSTRUKCIJ CESTE	
projektant Roman Žabjek, geod.teh.		vrsta načrta IDP	
št. odseka 1112		st. načrta PNG-583-1/13	
arhivska št.		vsebina risbe REKONSTRUKCIJA CESTE	
faza/objekt 001.2101		opis risbe GRADBENA SITUACIJA	
šifra risbe G.102		šifra CC 2111	
datum junij 2013		merilo 1 : 500	
št. priloge 4		avtor risbe PNG, d.o.o., Ljubljana	
		ident. št. risbe PNG-583/13.G.102.4	

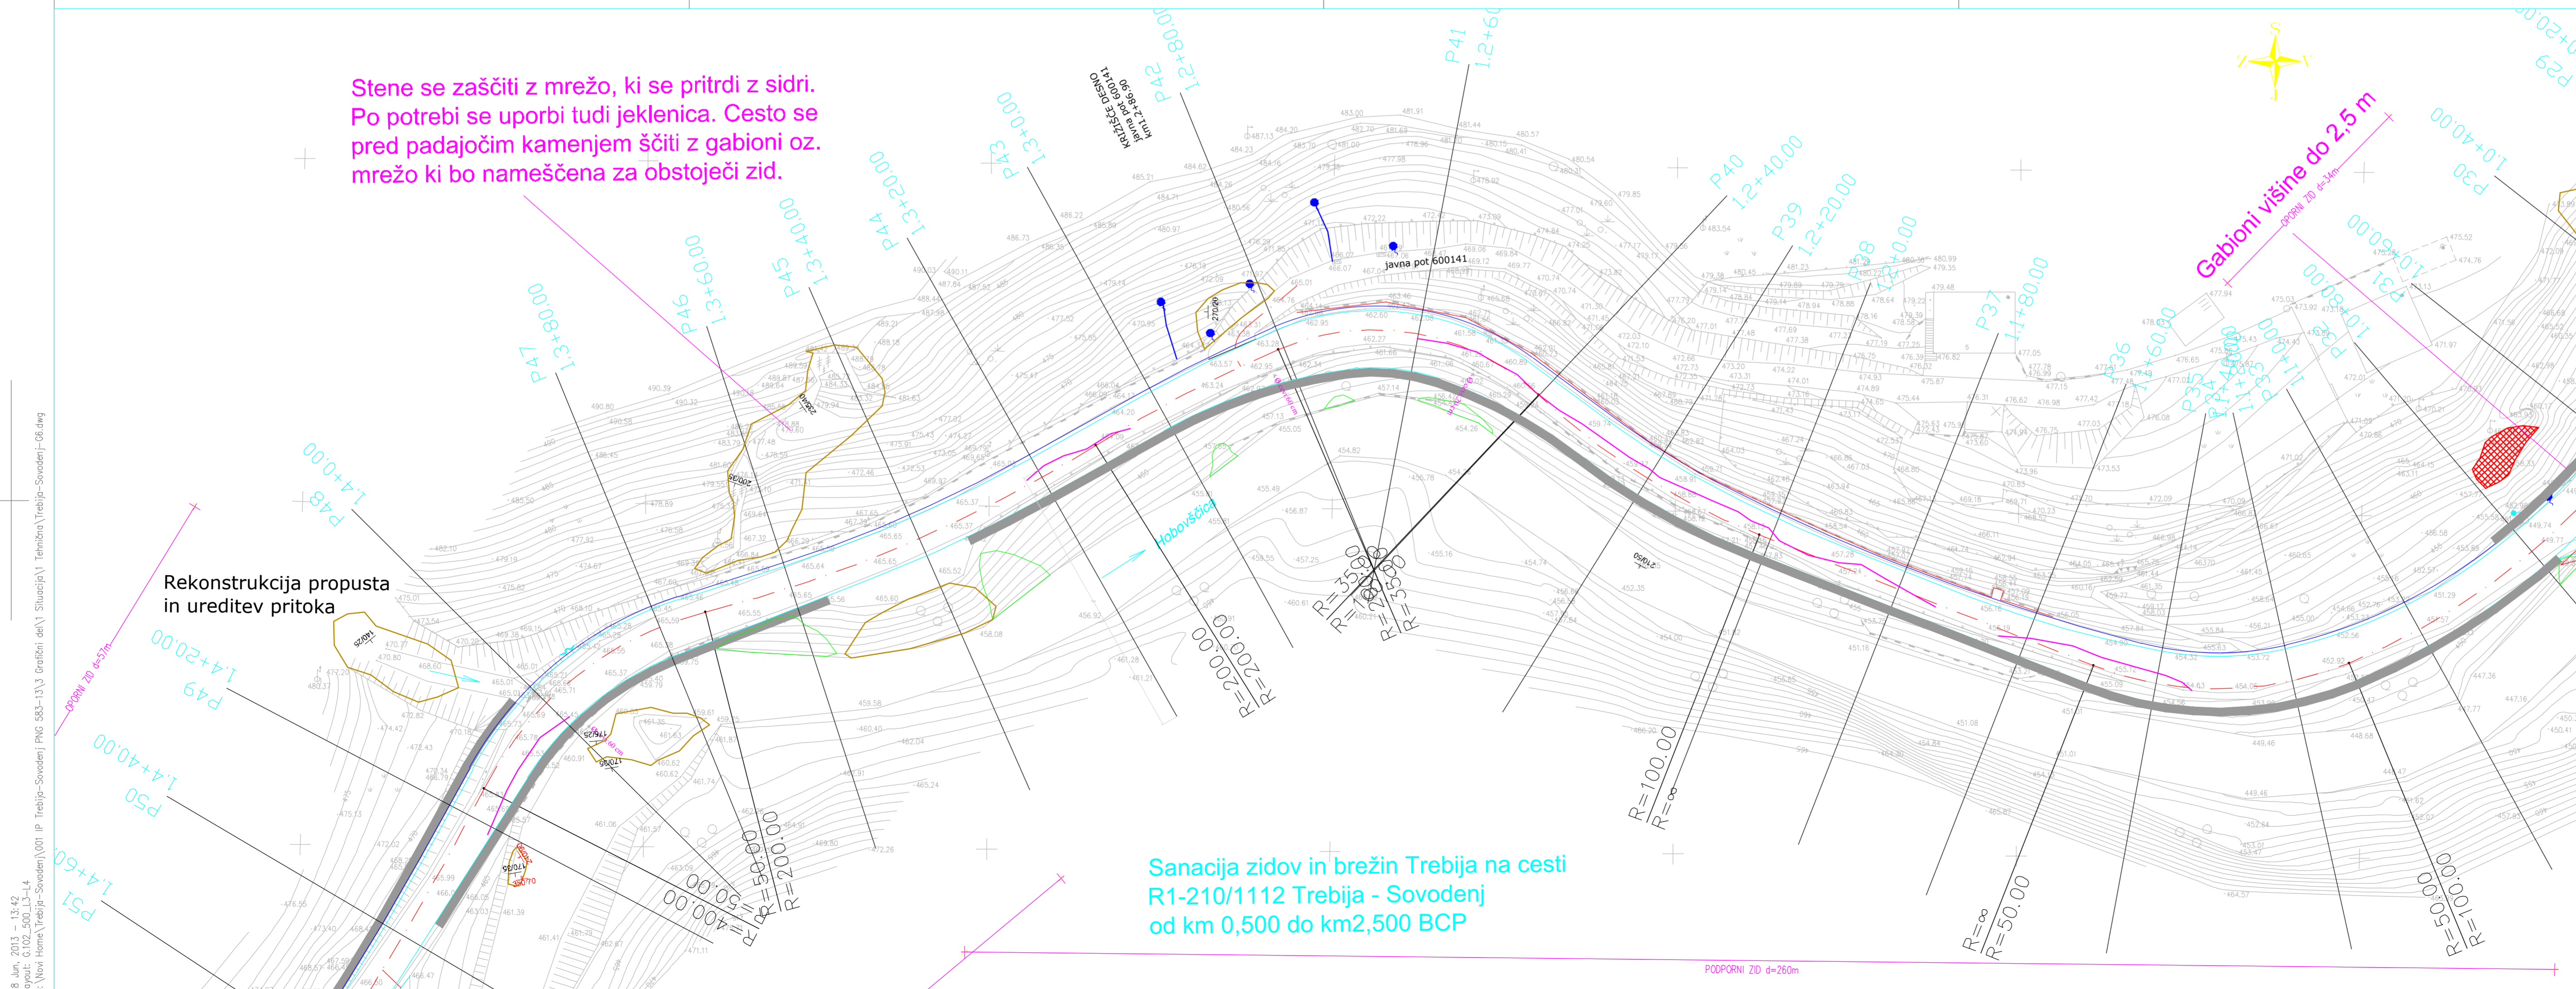

Sanacija zidov in brežin Trebija na cesti R1-210/1112 Trebija - Sovodenj od km 0,500 do km2,500 BCP

MERILO 1:500

- erozijsko žarišče
- izdanek - kamen na površini
- podor
- plaz
- vpad plasti
- vpad preloma
- razpoka na cesti

investitor Direkcija Republike Slovenije za ceste		projekt Sanacija zidov in brežin Trebija	
odsek na cesti R1-210/1112 Trebija-Sovodenj		pododsek od km 0.500 do KM 2.500 BCP	
projektant PNG Ljubljana d.o.o. projekt niske gradnje		vrsta proj. IDP	
odgovorni vodja projekta Damijan Govekar, u.d.i.g. G-2277		st. proj. PNG-583/13	
odgovorni projektant načrta Damijan Govekar, u.d.i.g. G-2277		načrt 3-NAČRT GRADBENIH KONSTRUKCIJ CESTE	
projektant Roman Žabjek, geod.teh.		vrsta načrta IDP	
št. odseka 1112		st. načrta PNG-583-1/13	
arhivska št.		vsebina risbe REKONSTRUKCIJA CESTE	
faza/objekt 001.2101		opis risbe GRADBENA SITUACIJA	
šifra risbe G.102		šifra CC 2111	
datum junij 2013		merilo 1 : 500	
št. priloge 3		avtor risbe PNG, d.o.o., Ljubljana	
		ident. št. risbe PNG-583/13.G.102.3	