


Sanacija zidov in brežin Trebija na cesti R1-210/1112 Trebija - Sovodenj od km 0,500 do km2,500 BCP


Zaščita brežine z nadaljevanjem že zgrajenega zidu iz kamna in betona.

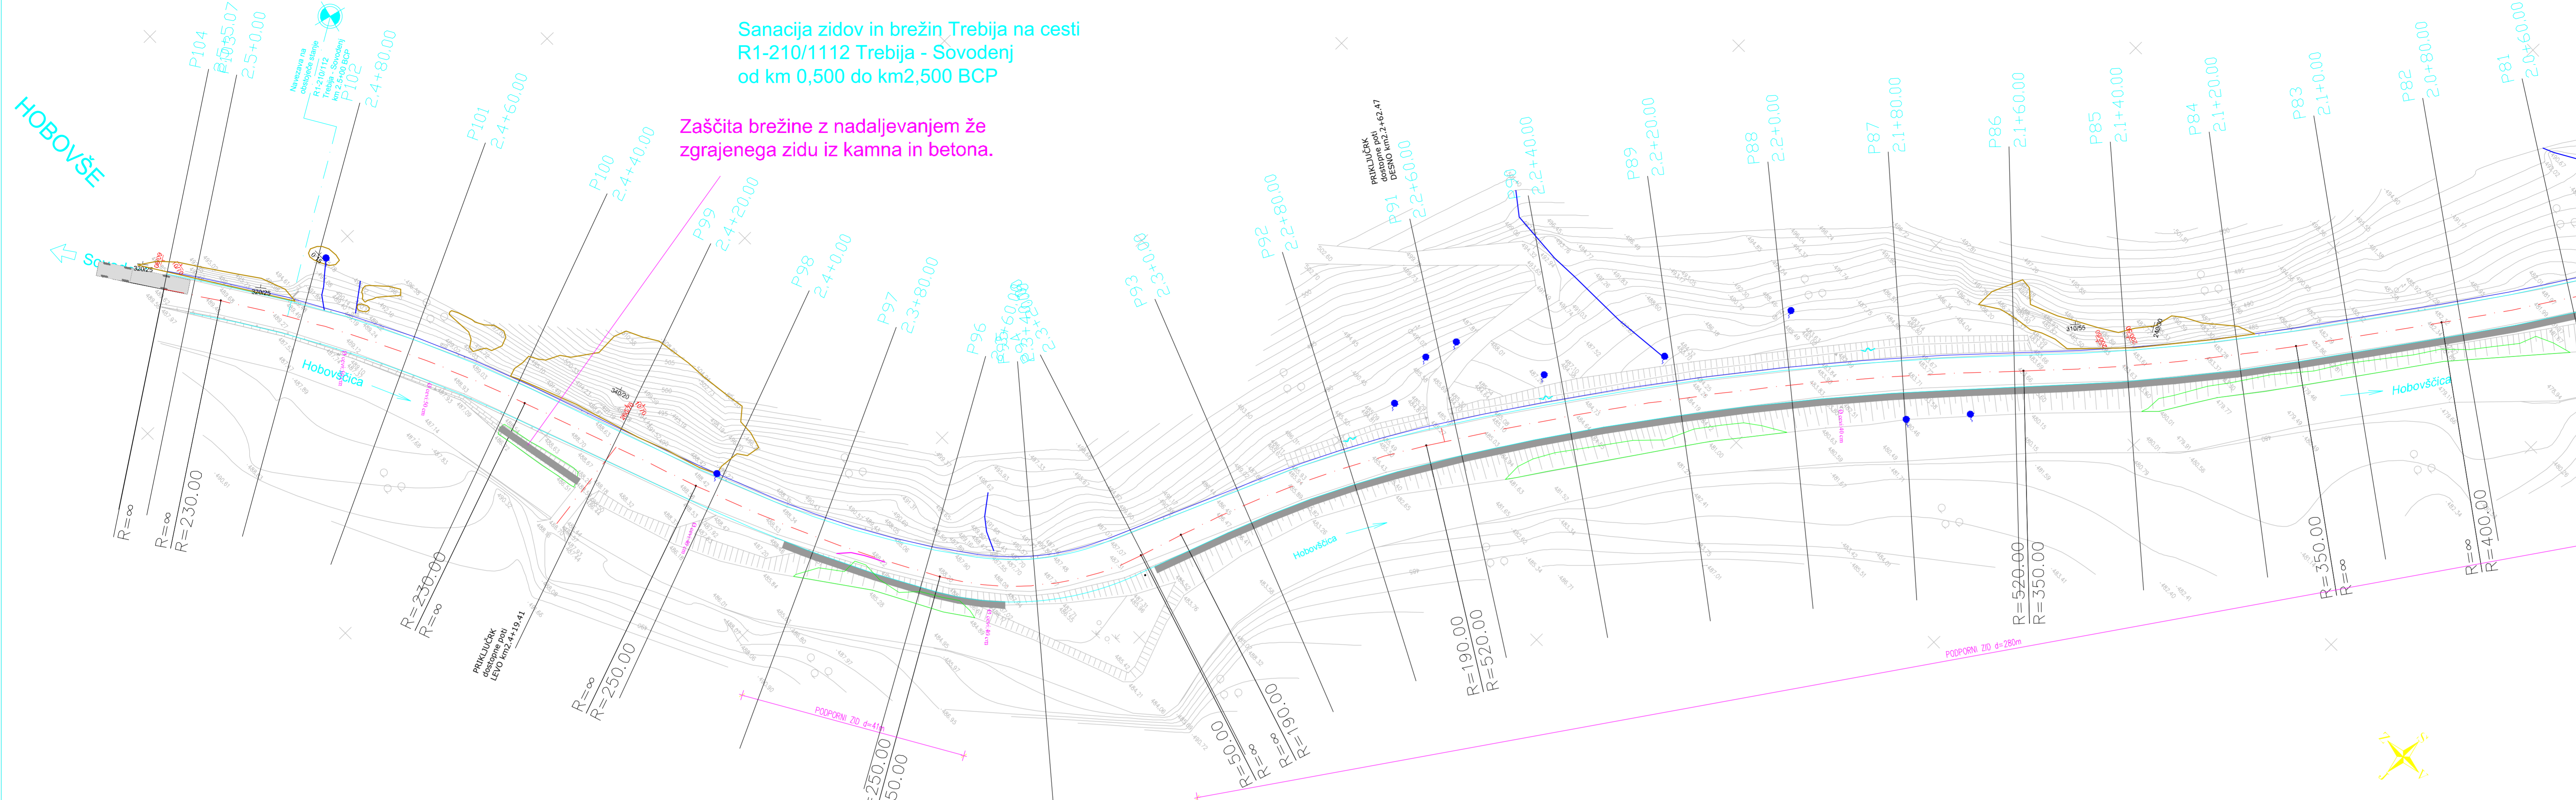

- erozijsko žarišče
- izdanek - kamen na površini
- podor
- plaz
- vpad plasti
- vpad preloma
- razpoka na cesti

	projekt Sanacija zidov in brežin Trebija odsek na cesti R1-210/1112 Trebija-Sovodenj pododsek od km 0.500 do KM 2.500 BCP		
	vrsta proj. IDP št. proj. PNG-583/13		
	načrt 3-NAČRT GRADBENIH KONSTRUKCIJ CESTE vrsta načrta IDP št. načrta PNG-583-1/13 vsebina risbe REKONSTRUKCIJA CESTE		
	opis risbe GRADBENA SITUACIJA štira CC 2111		
odgovorni vodja projekta Damijan Govekar, u.d.i.g. G-2277 odgovorni projektant načrta Damijan Govekar, u.d.i.g. G-2277	ident. št. IZS G-2277 ident. št. IZS G-2277	merilo 1 : 500 datum junij 2013	
projektant Roman Žabjek, geod.teh.			
št. odseka 1112 ština kada	arhivsko št. 001.2101	faza/objekt G.102	štira risbe
št. priloge 6	avtor risbe PNG, d.o.o., Ljubljana ident. št. risbe PNG-583/13.G.102.6		

Rekonstrukcija propusta in ureditev pritoka

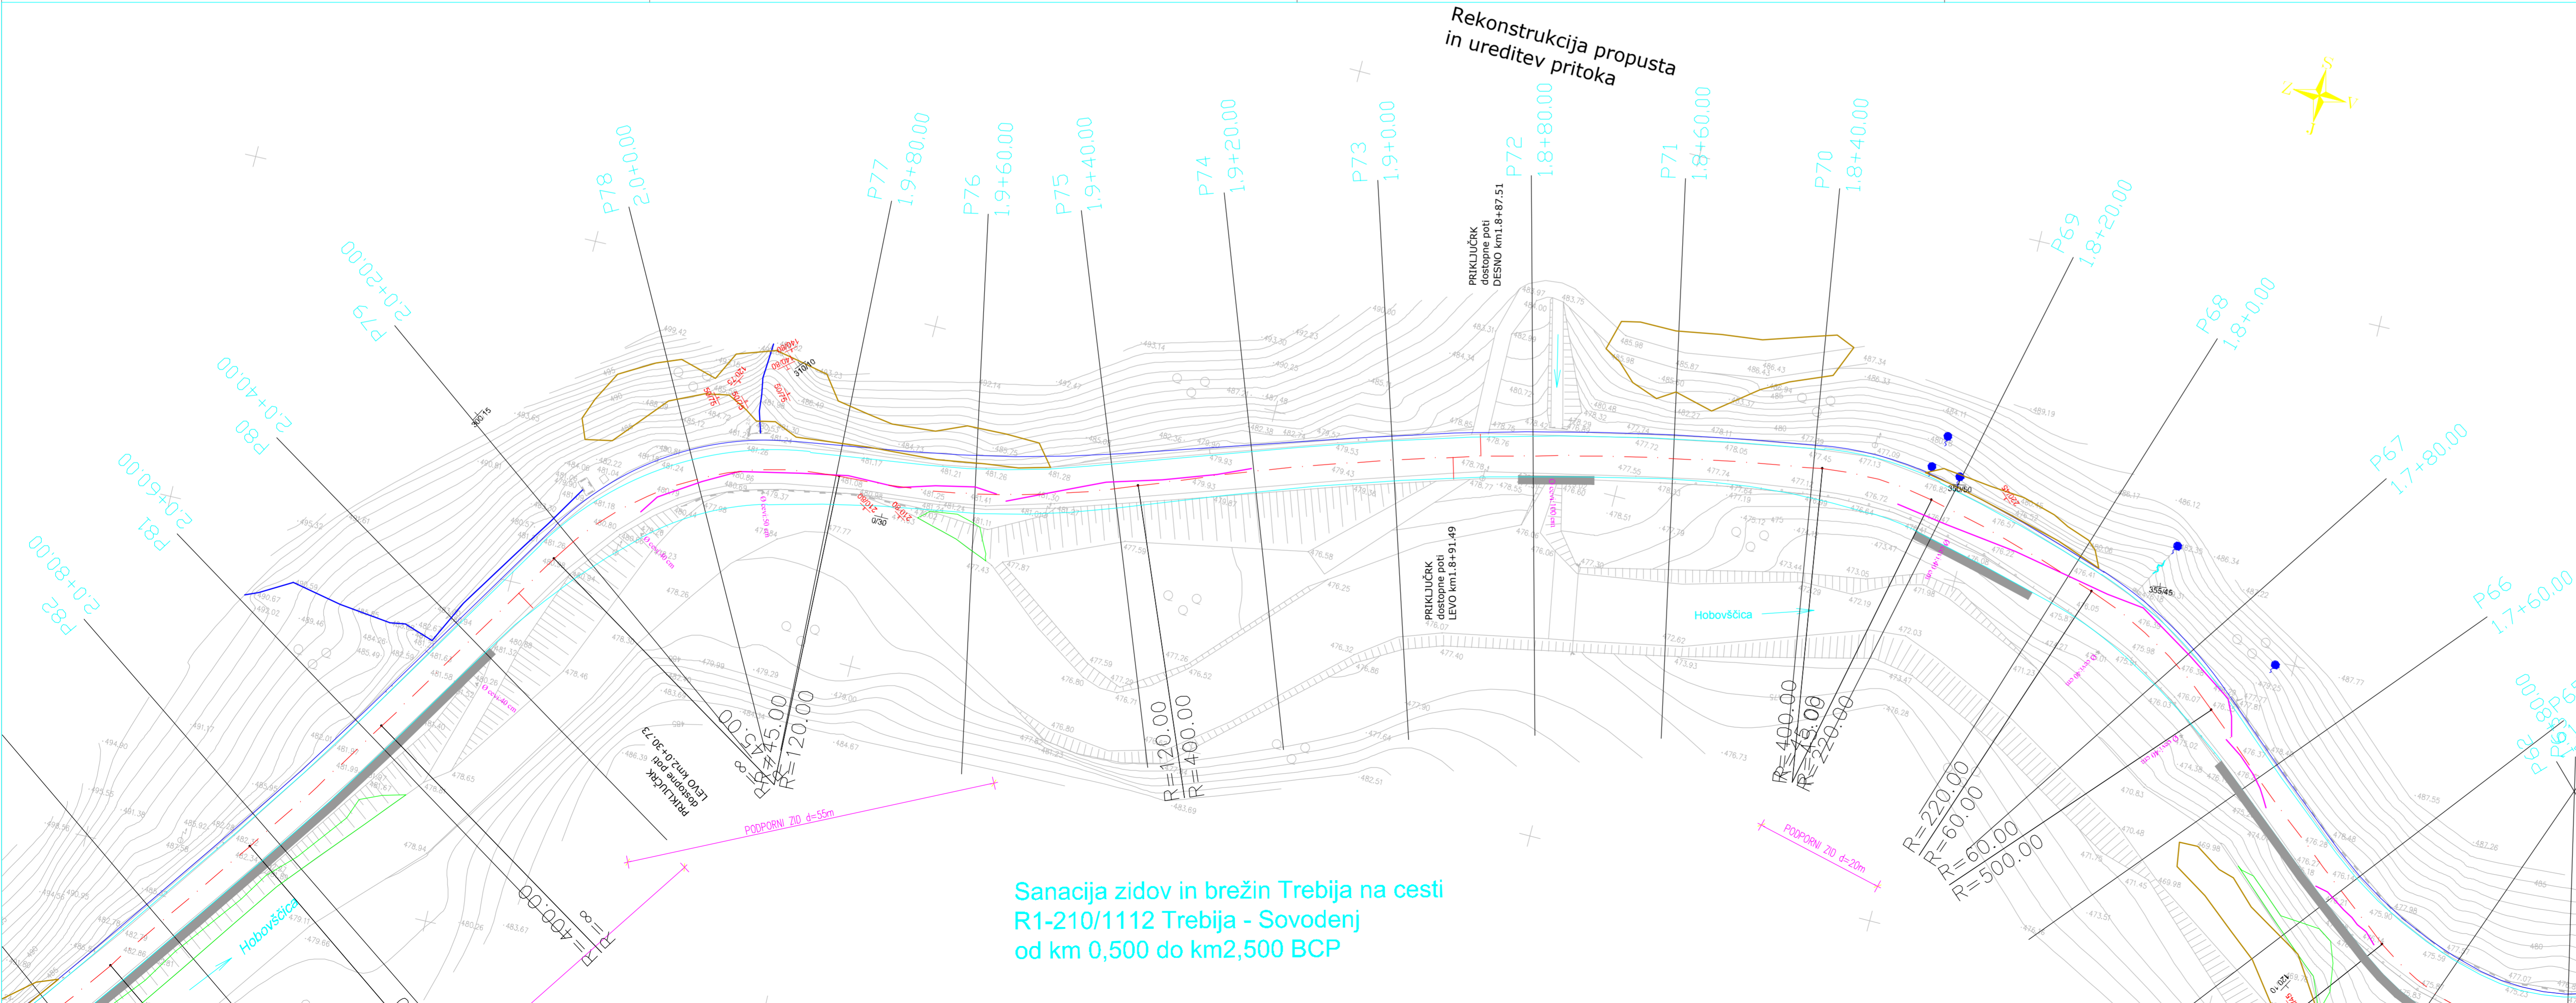

Sanacija zidov in brežin Trebija na cesti R1-210/1112 Trebija - Sovodenj od km 0,500 do km2,500 BCP

- erozijsko žarišče
- izdanek - kamen na površini
- podor
- plaz
- vpad plasti
- vpad preloma
- razpoka na cesti

	projekt Sanacija zidov in brežin Trebija na cesti R1-210/1112 Trebija-Sovodenj pododsek od km 0.500 do KM 2.500 BCP		
	vrsta proj. IDP št. proj. PNG-583/13		
	načrt 3-NAČRT GRADBENIH KONSTRUKCIJ CESTE vrsta načrta IDP št. načrta PNG-583-1/13 vsebina risbe REKONSTRUKCIJA CESTE		
	opis risbe GRADBENA SITUACIJA štira CC 2111		
odgovorni vodja projekta Damijan Govekar, u.d.i.g. G-2277 odgovorni projektant načrta Damijan Govekar, u.d.i.g. G-2277	ident. št. IZS G-2277 ident. št. IZS G-2277	merilo 1 : 500 datum junij 2013	
projektant Roman Žabjek, geod.teh.			
št. odseka 1112 ština kada	arhivsko št. 001.2101	faza/objekt G.102	štira risbe
št. priloge 5	avtor risbe PNG, d.o.o., Ljubljana ident. št. risbe PNG-583/13.G.102.5		