


← Območje: Blegoška in Poljanska cesta ter Gregorčičeva ulica
Stabilizacija plazu in nestabilnih odsekov vodotokov v zaledju ter ureditev nove meteorne kanalizacije →

→ Območje: pod Pretovčem
Stabilizacija nestabilnega odseka vodotoka v zaledju in ureditev nove meteorne kanalizacije ←

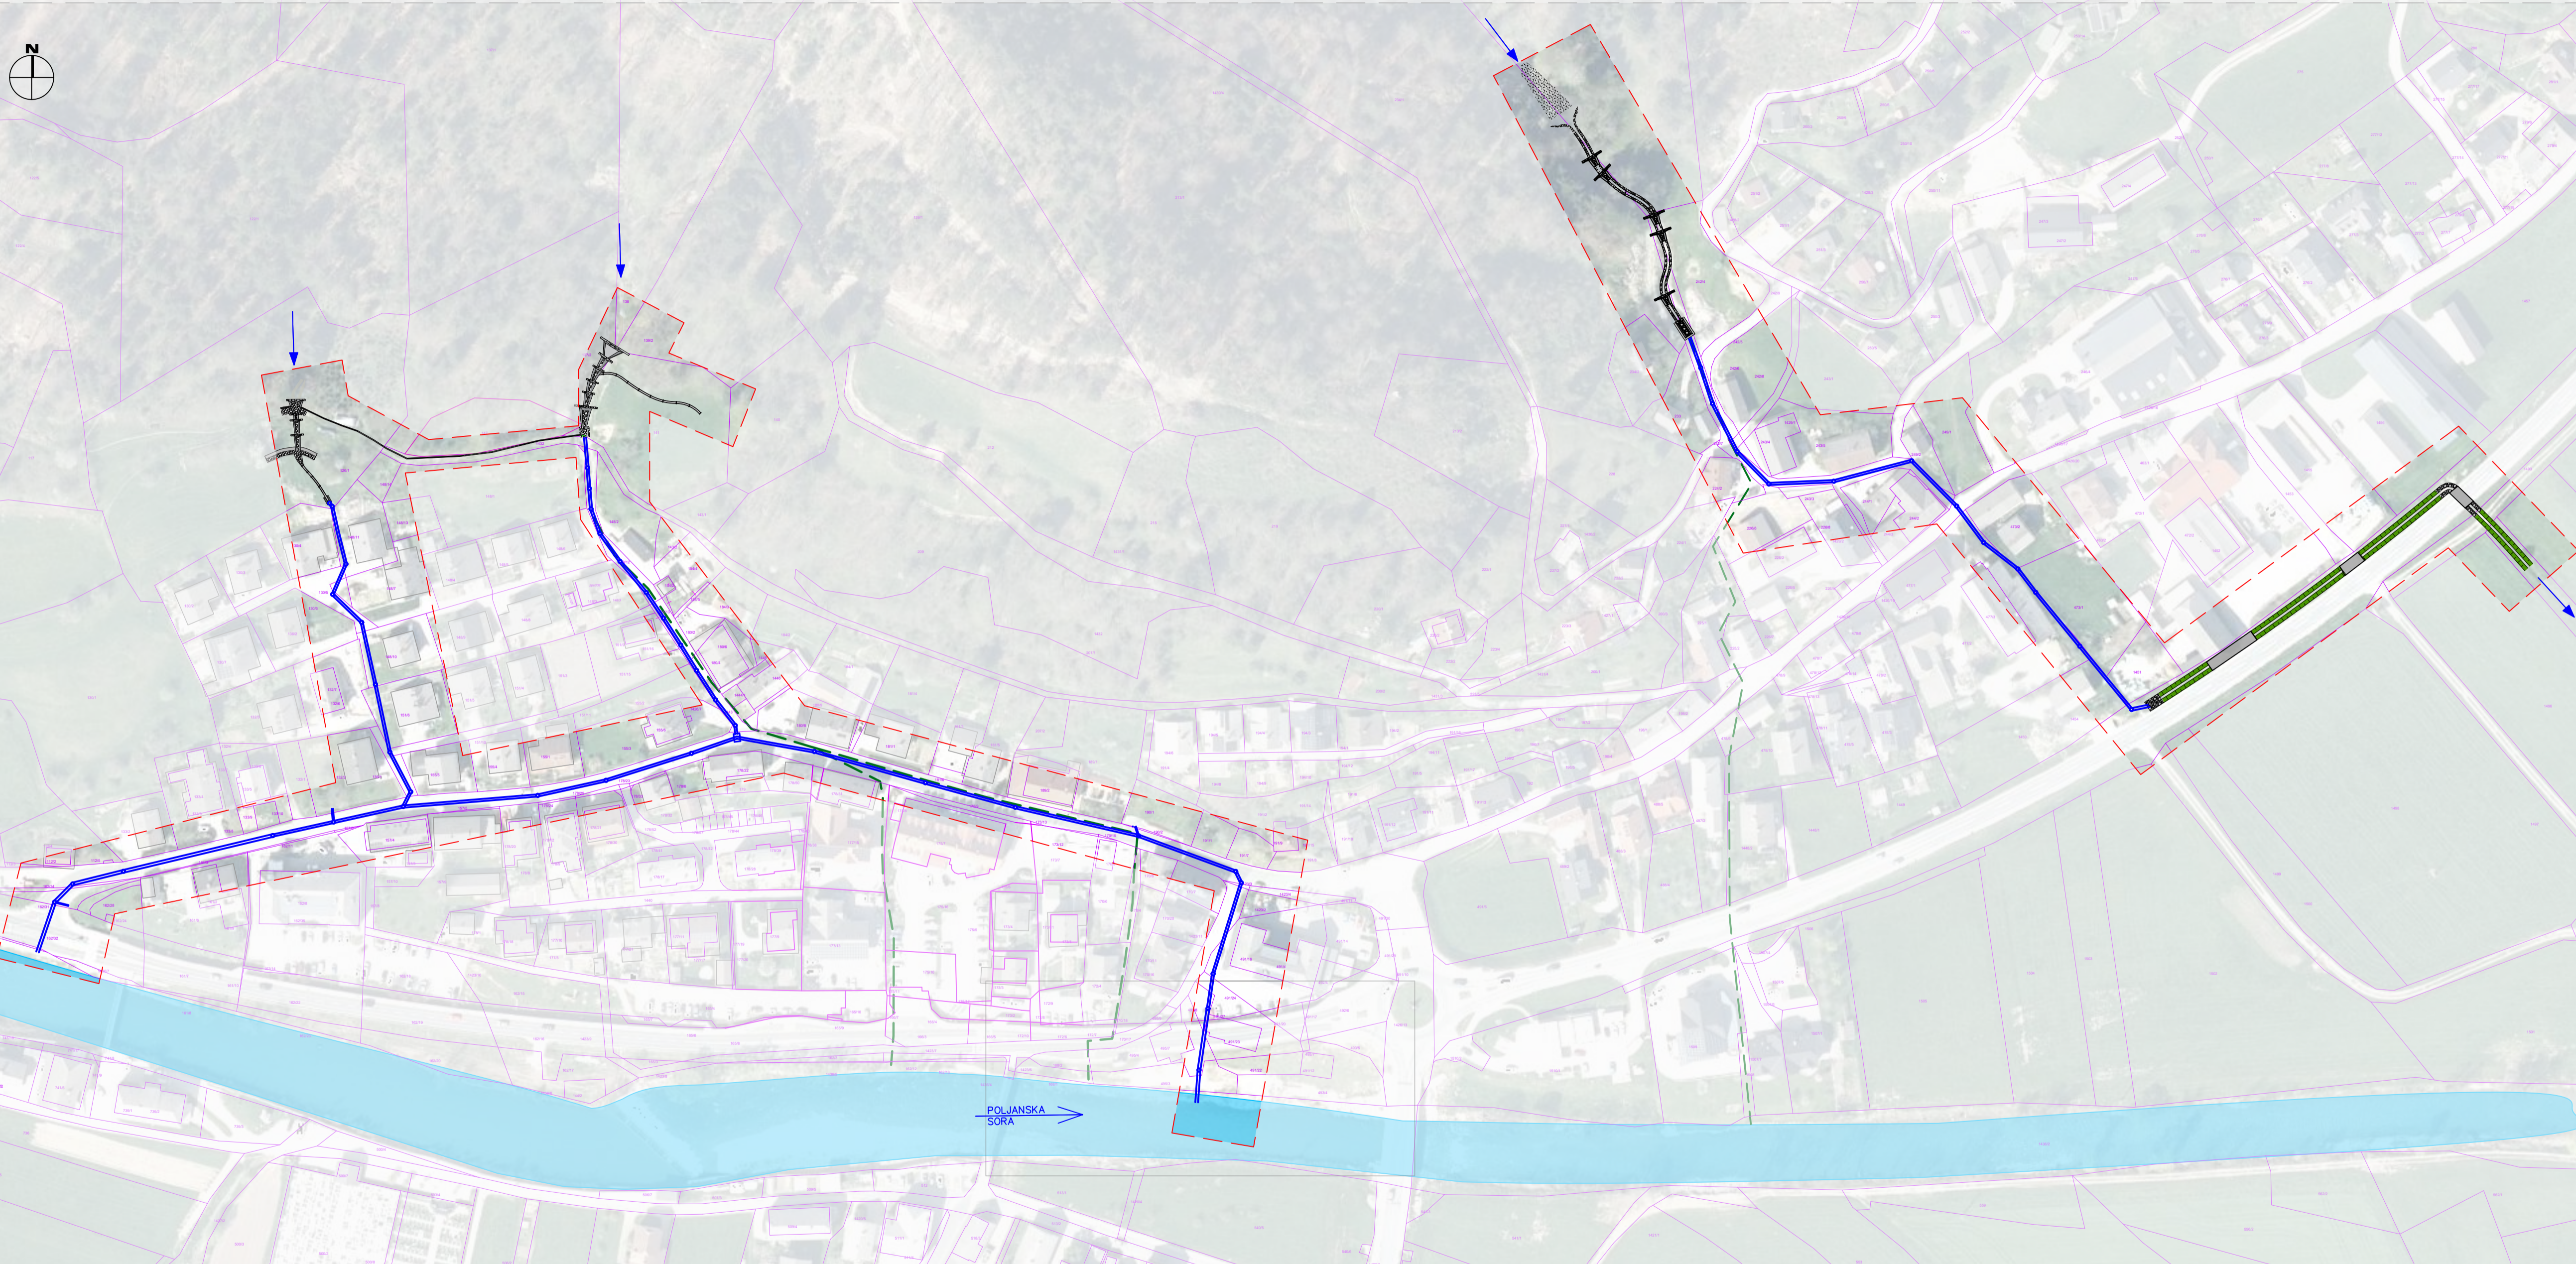

- LEGENDA:
- Vodni objekti
 - Meteorna kanalizacija
 - Zemeljski profil struge
 - Obstoječa meteorna kanalizacija
 - Vodotok

IZVAJALEC:				INVESTITOR:			
HNG				OBČINA GORENJA VAS - POLJANE			
Hidrotehnika, nizke in komunalne gradnje, d.o.o.				Poljanska cesta 87			
Projektant: Simon Mrak, u.d.i.v. in k. inž.				4224 Gorenja vas			
Pooblaščenj.: Simon Mrak, u.d.i.v. in k. inž.				NAROČNIK:			
NAZIV GRADNJE:				OBČINA GORENJA VAS - POLJANE			
Celovita ureditev odvodnje na območju Gorenje vasi (Poljanska cesta, Blegoška in Gregorčičeva ulica in Pod Pretovčem)				Poljanska cesta 87			
DATUM: Maj 2026				4224 Gorenja vas			
VRSTA DOKUMENTACIJE: PZI				NASLOV RISBE:			
				PREGLEDNA SITUACIJA			
				NAČRT:			
				0 - Zbirni načrt			
ŠT. PROJEKTA: P-11/25		ŠT. RISBE: G 2.3		MERILO: 1:1500		ŠT. LISTA: 1	