


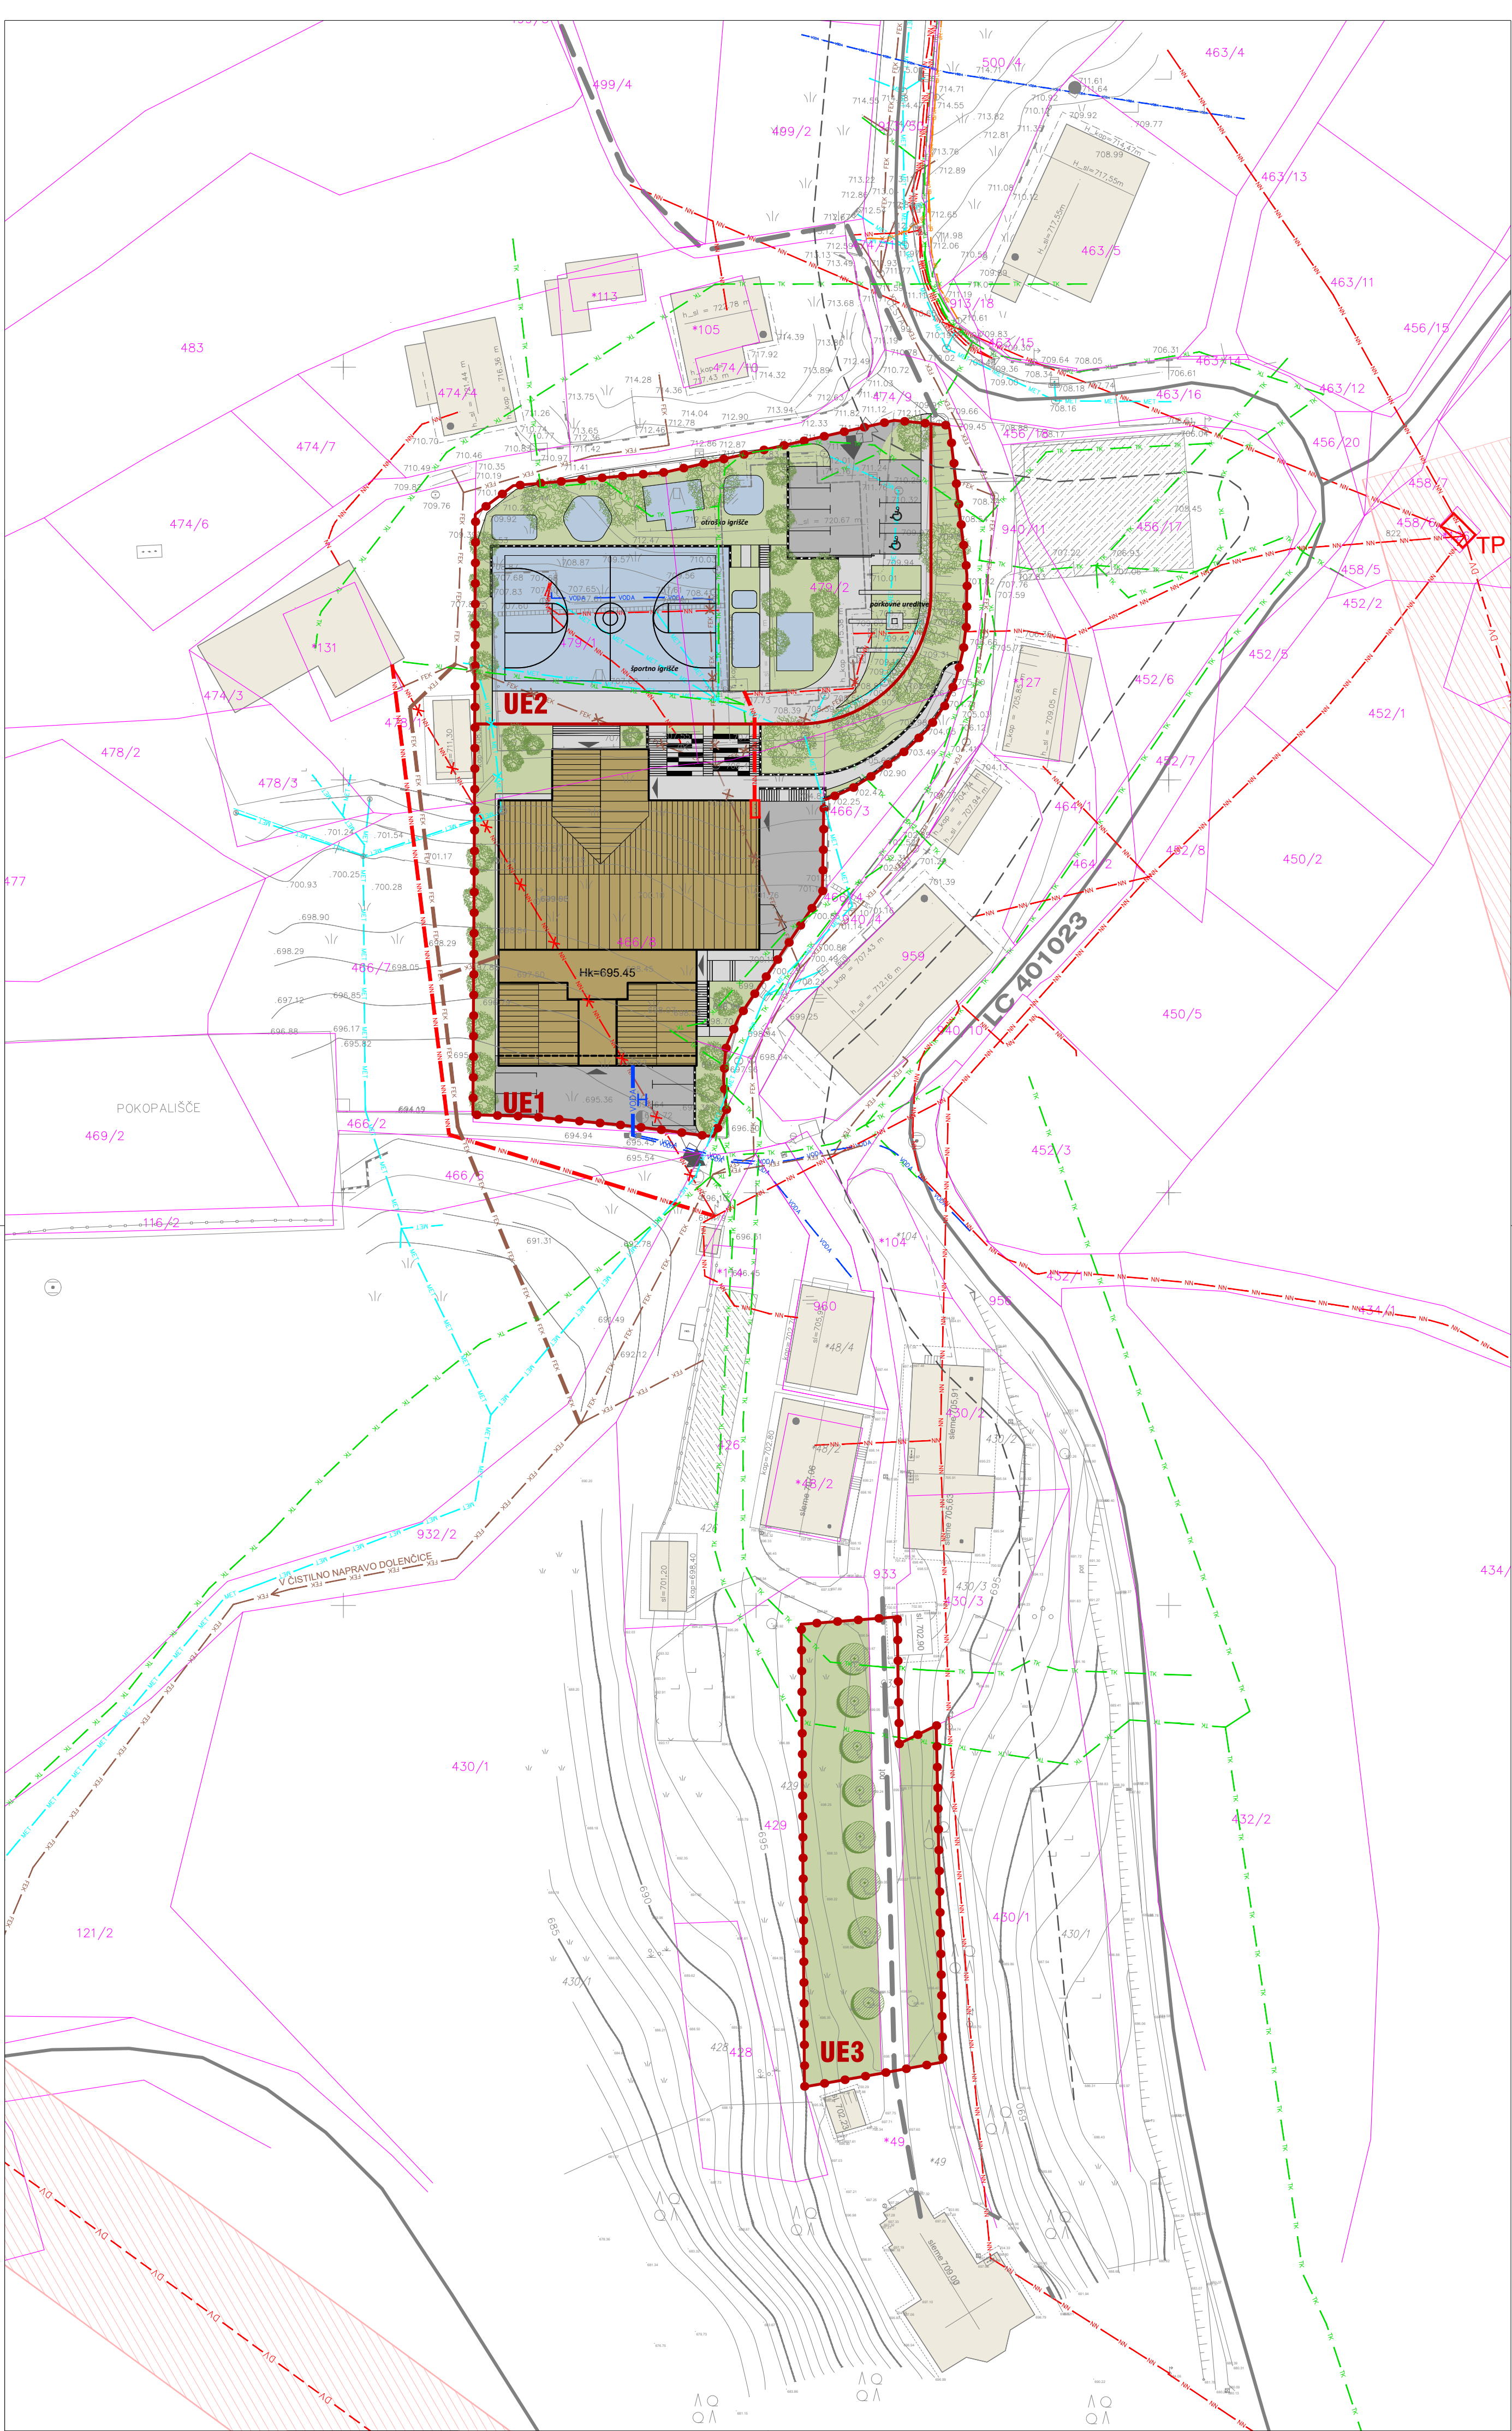

LEGENDA:

- OBMOČJE OPPN
- OBSTOJEČA PARCELACIJA
- UE
- GRADBENA MEJA
- OBSTOJEČI OBJEKTI
- ODSTRANITEV OBJEKTA
- PREDVIDENI OBJEKT
- OPORNI ZID
- PROMETNE POVRŠINE
- UTRJENE ZUNANJE POVRŠINE
- ZELENE POVRŠINE
- ŠPORTNI PARK
- HORTIKULTURNA UREDITEV
- DREVORED
- OBSTOJEČA CESTNA POVEZAVA
- PEŠ POT
- OBSTOJEČE PARKIRIŠČE
- DOSTOP
- VHOD / UVOZ V STAVBO
- GJI:
- VAROVALNI PAS LOKALNE CESTE - 6m
- VAROVALNI PAS 20KV DALJNOVOD - 10m
- OBSTOJEČE
- UKINITEV
- PREDVIDENO
- ELEKTRIKA - 20KV DALJNOVOD
- ELEKTRIKA - NIZKA NAPETOST
- ELEKTRIKA - TP
- ELEKTRIKA - EO
- JAVNA RAZSVETLJAVA
- VODOVOD
- HIDRANT
- FEKALNA KANALIZACIJA
- METEORNA KANALIZACIJA
- KOMUNIKACIJE

OBČINSKI PODROBNI PROSTORSKI NAČRT  
ZA ODPRAVO POSLEDIC NARAVNE NESREČE  
(OPPN ZA OBNOVO)  
ZA PODRUŽNIČNO ŠOLO JAVORJE

INVESTITOR: OBČINA GORENJA VAS - POLJANE  
Poljanska cesta 87, 4224 Gorenja vas

PRIPRAVLJAVEC: OBČINA GORENJA VAS - POLJANE  
Poljanska cesta 87, 4224 Gorenja vas

IZDELOVALEC: DOMPLAN d.d.  
Bleiweisova cesta 14, 4000 Kranj

ID AKTA: 5161

FAZA: OSNUTEK

ODG.VODJA PROJEKTA: NASTA RAK, univ.dipl.inž.kraj.arh.,  
ZAPS PKA PPN 1827

ŠTEV. PROJEKTA: UD/578-176/24

DATUM: FEBRUAR 2025

NAČRT:

PRIKAZ UREDITEV GLEDE POTEKA OMREŽIJ IN  
PRIKLJUČEVANJA OBJEKTOV NA GOSPODARSKO  
JAVNO INFRASTRUKTURO (GJI) TER GRAJENO  
JAVNO DOBRO

MERILLO: 1:500  
Kartografska podlaga: Geodetski načrt, februar 2025