

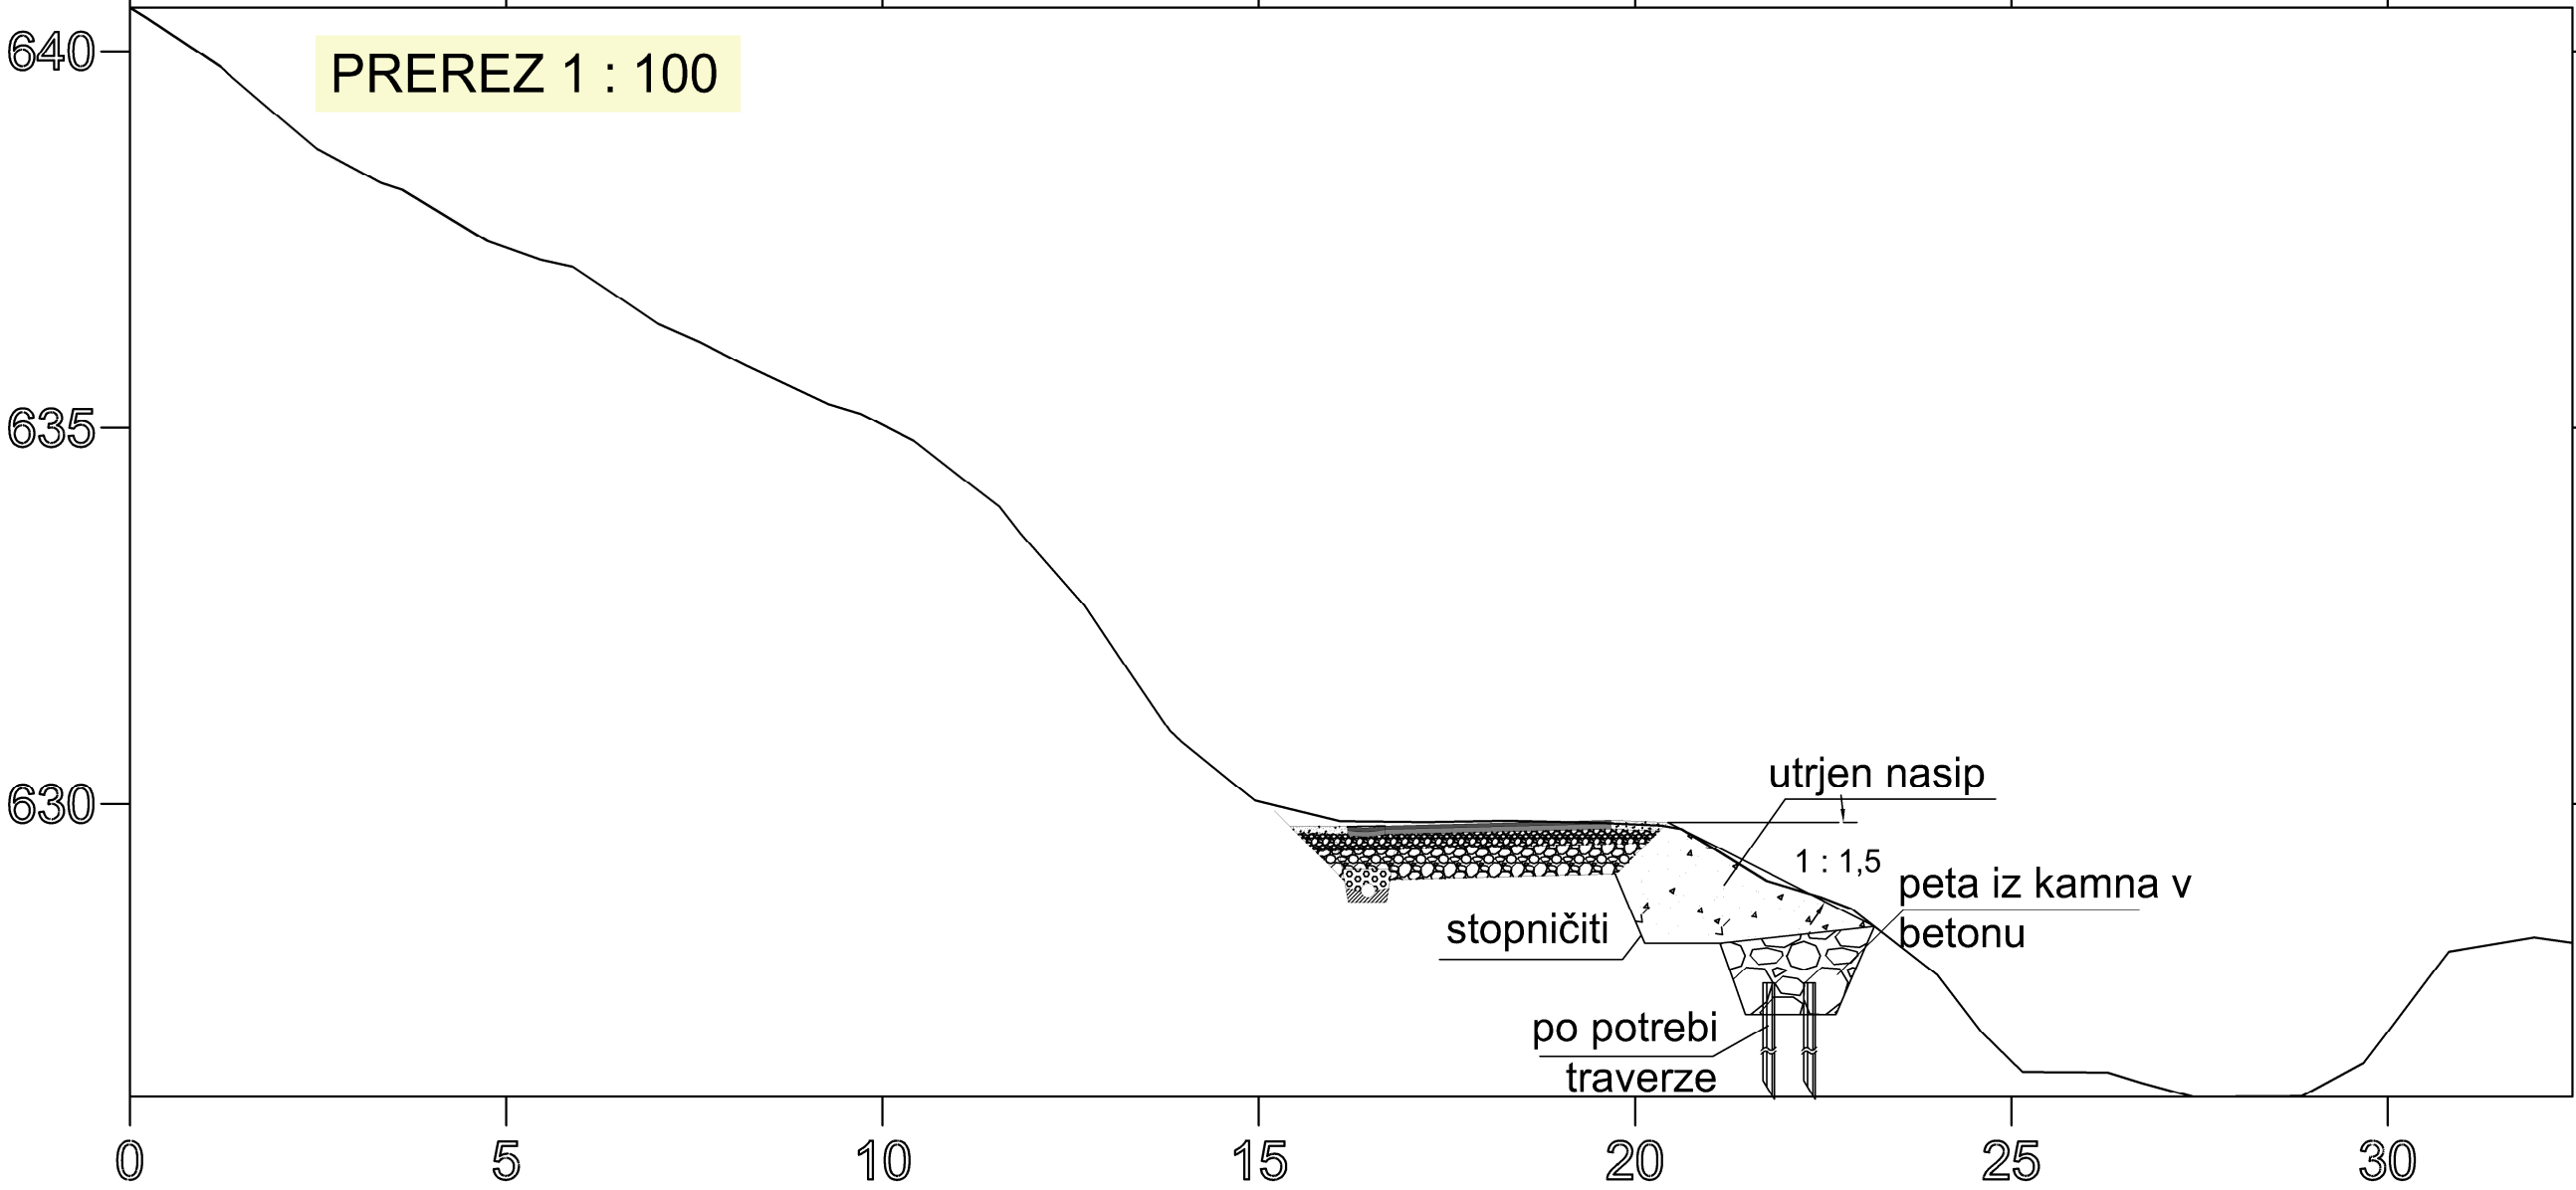
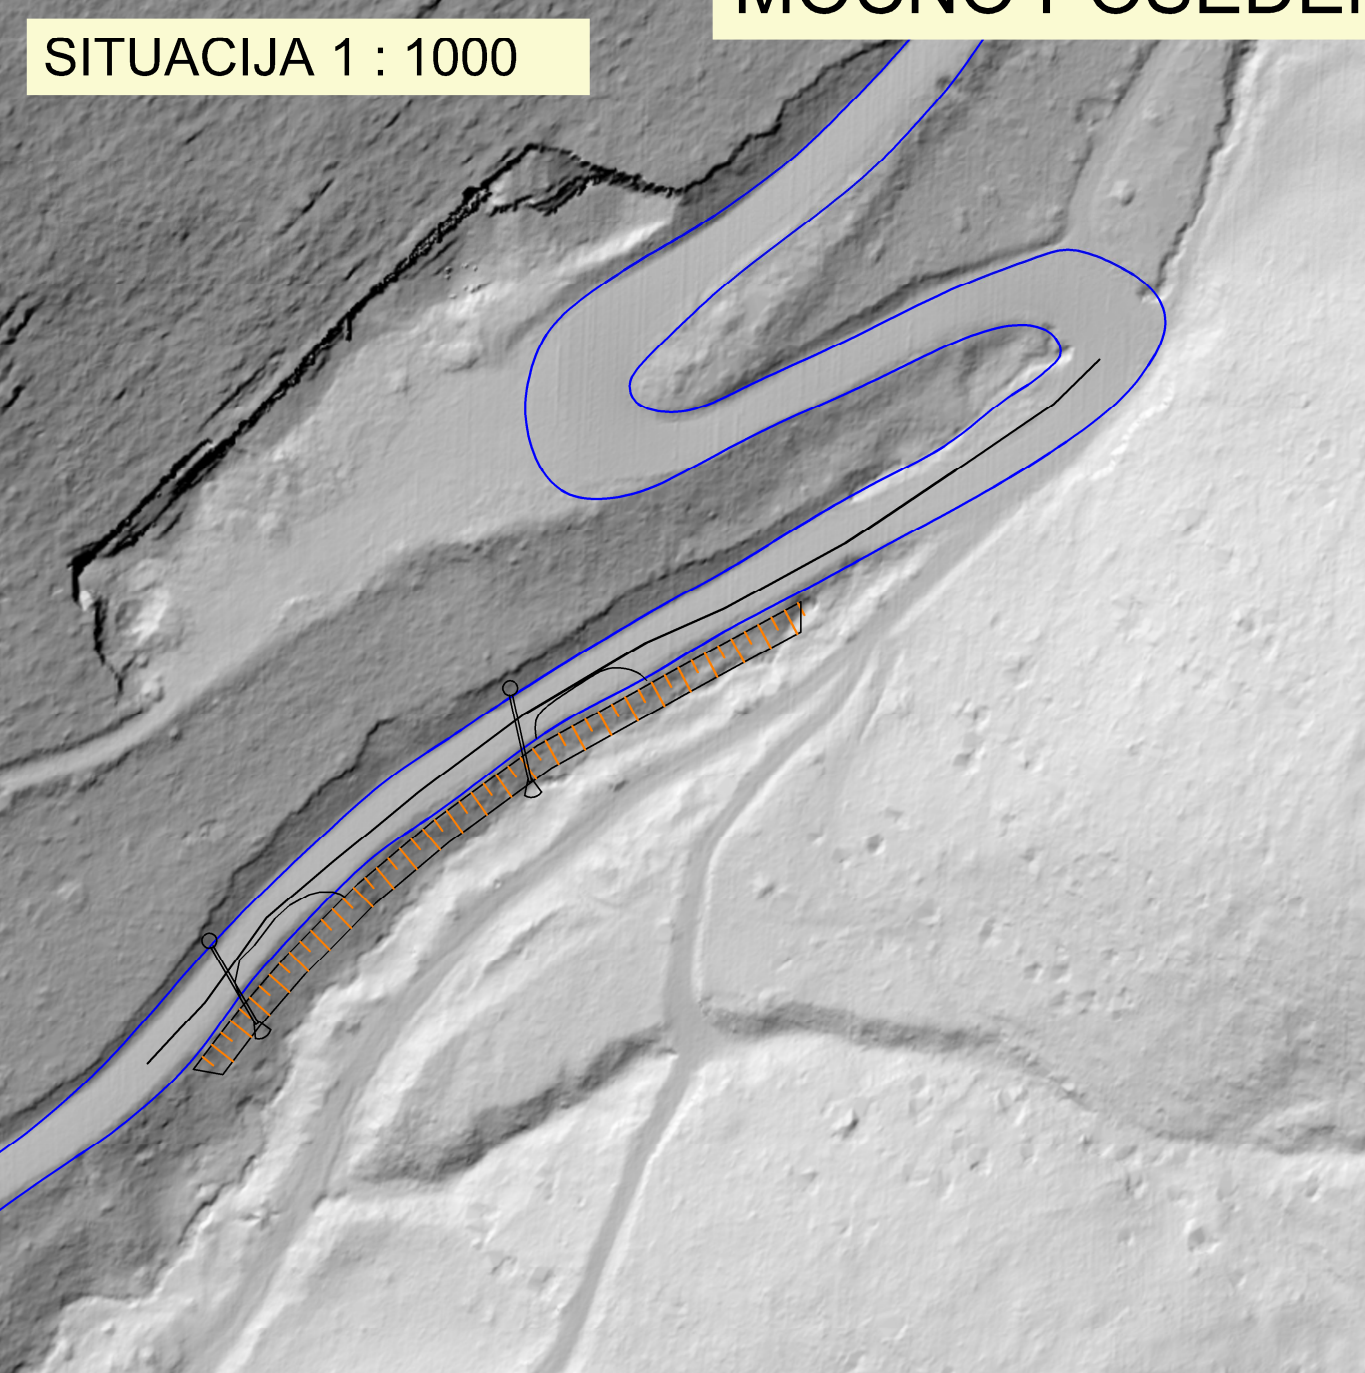
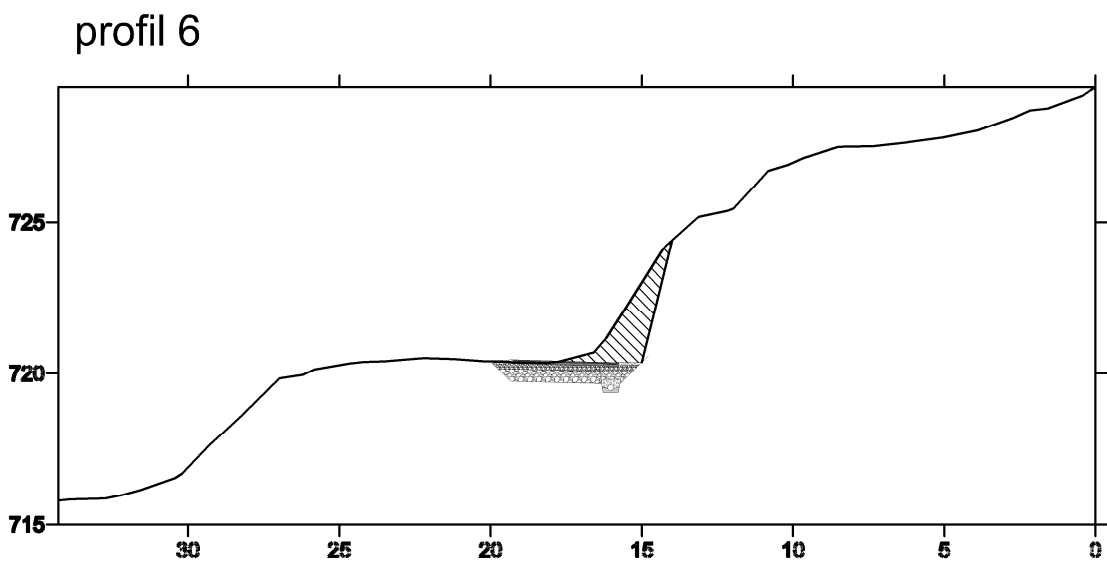
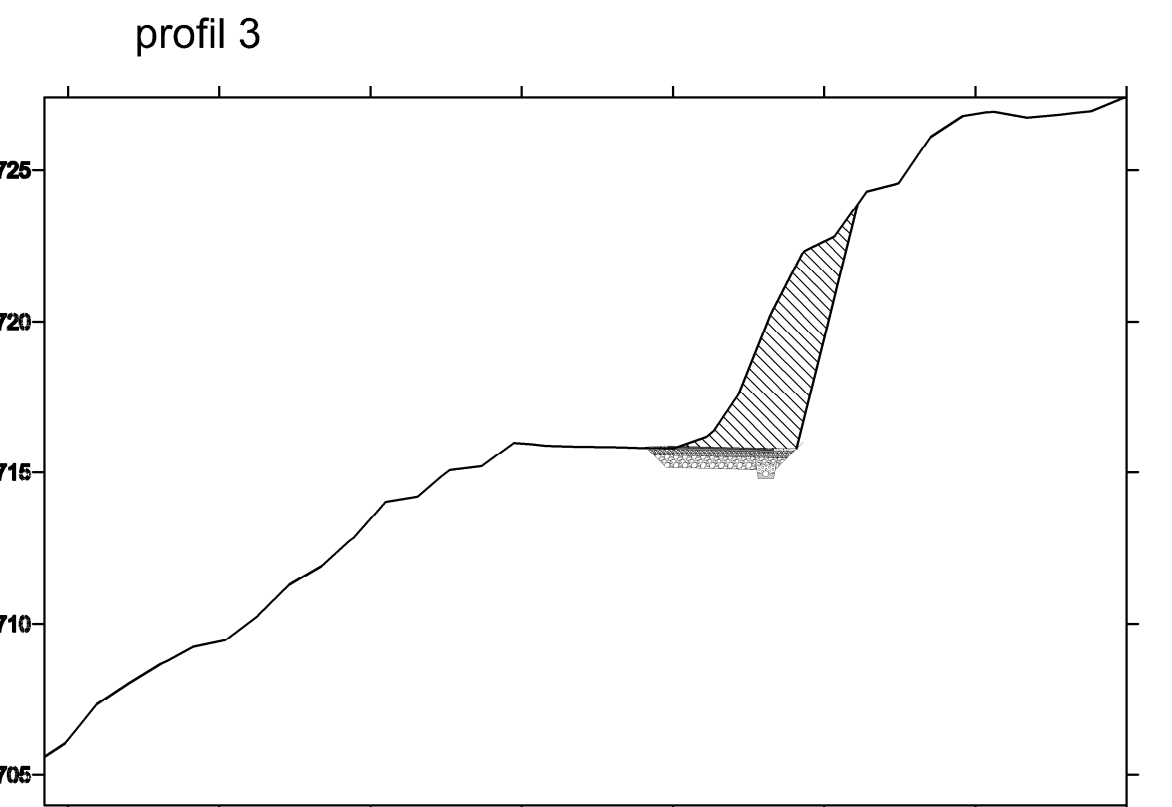
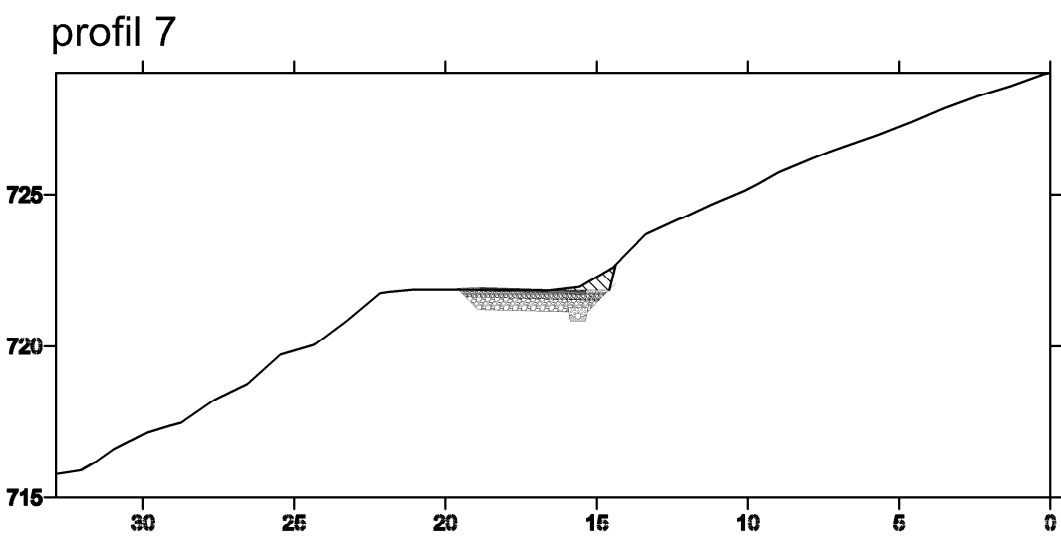
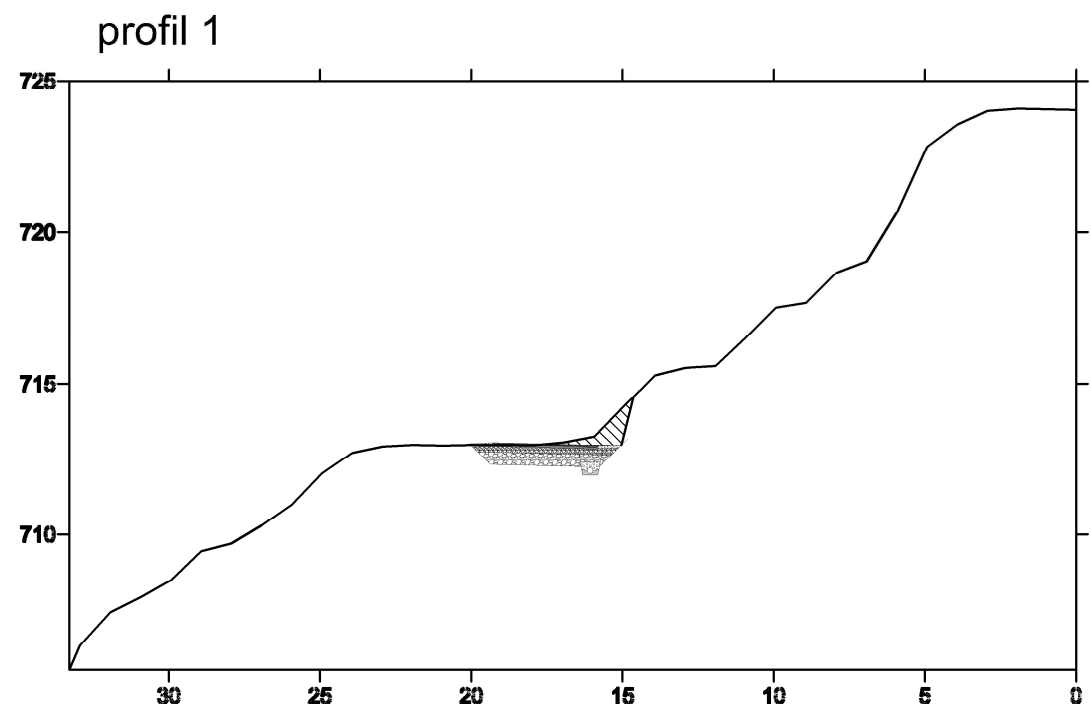
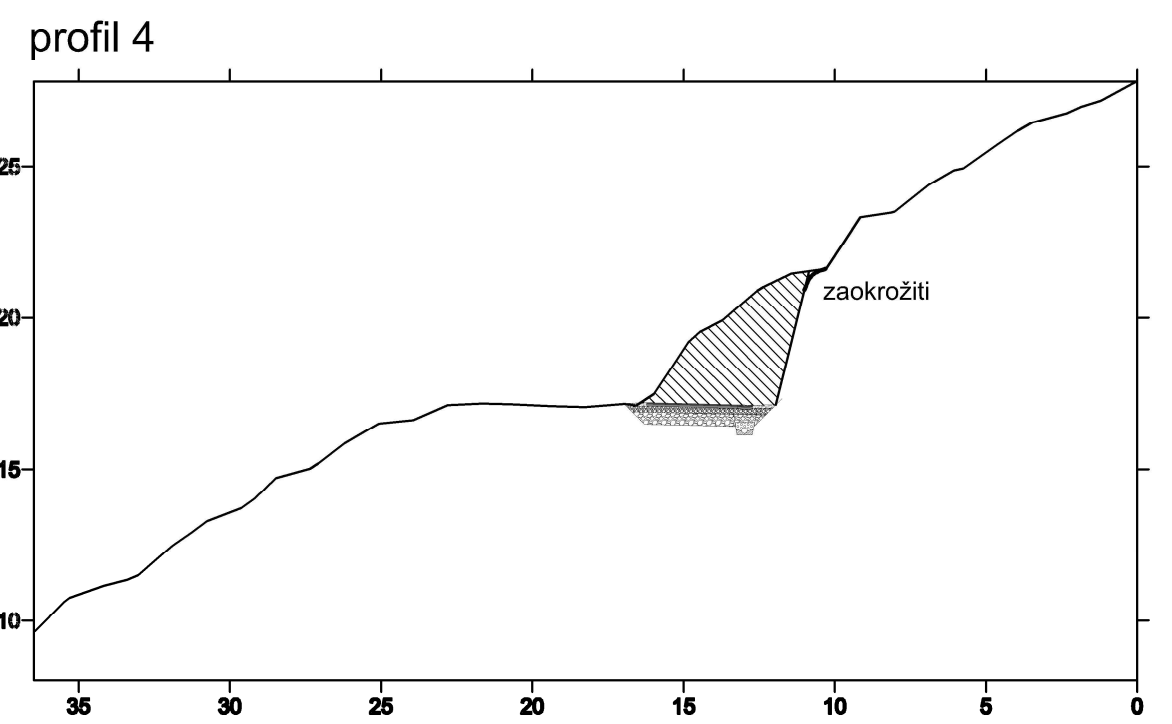
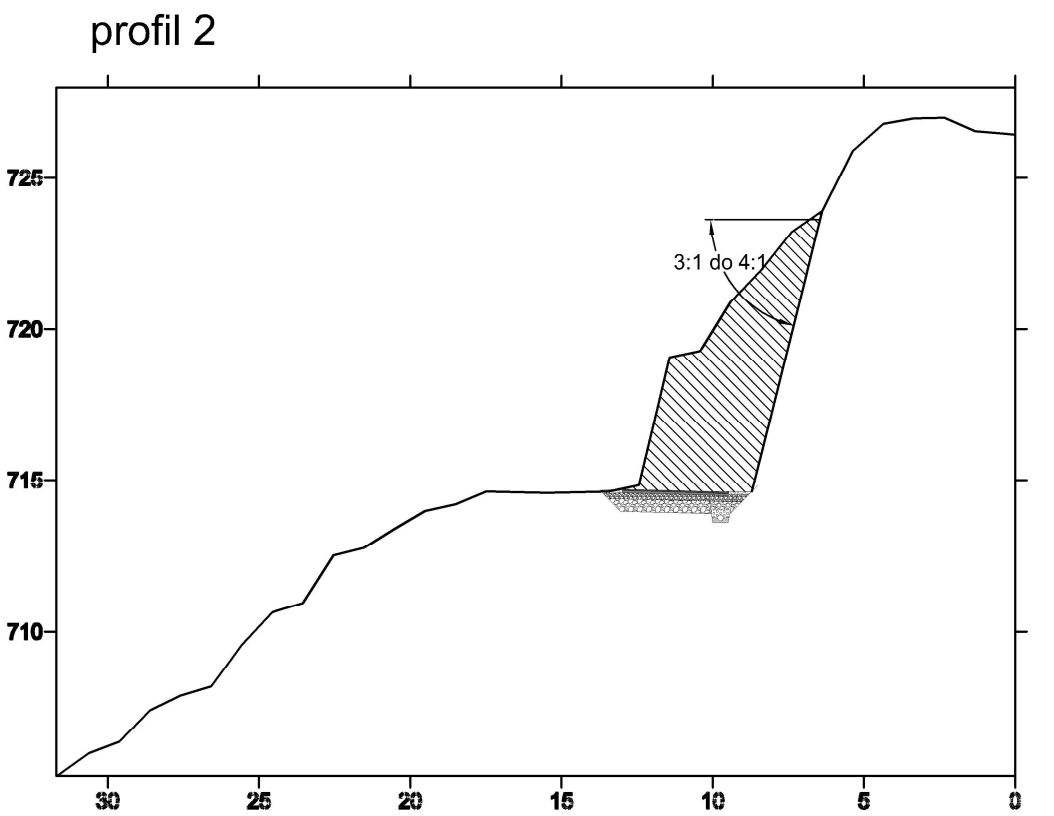


MOČNO POSEDENO CESTIŠČE MED 1870 IN 1970

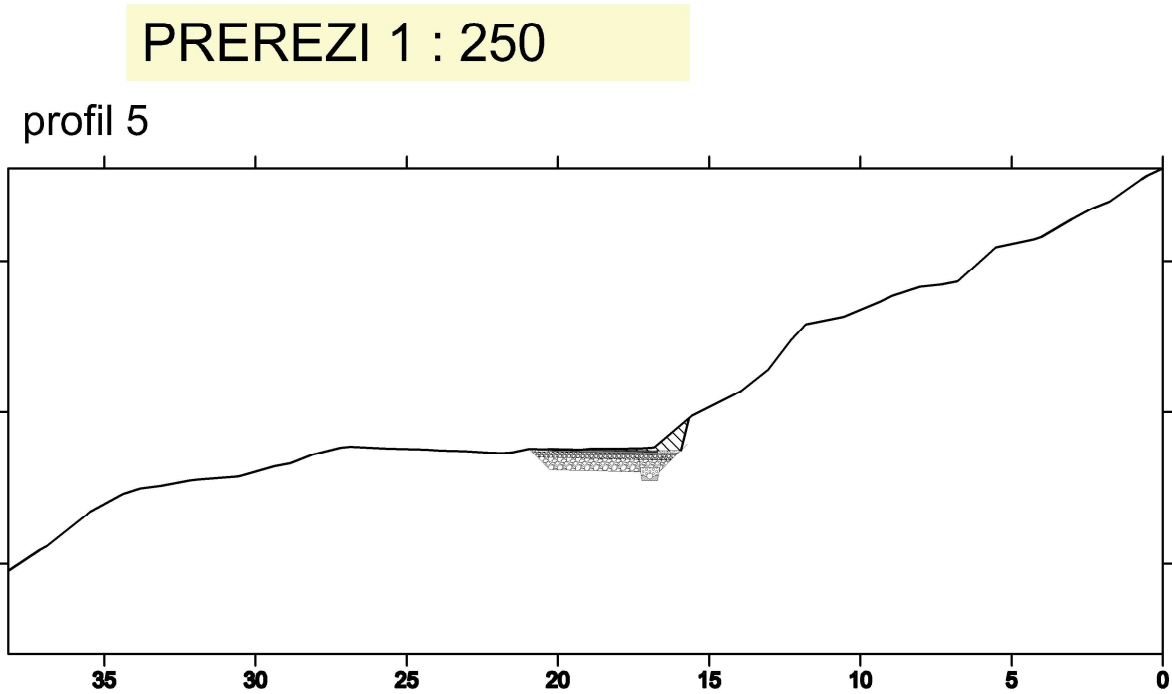

MOČNO POSEDENO CESTIŠČE MED 2815 IN 2940

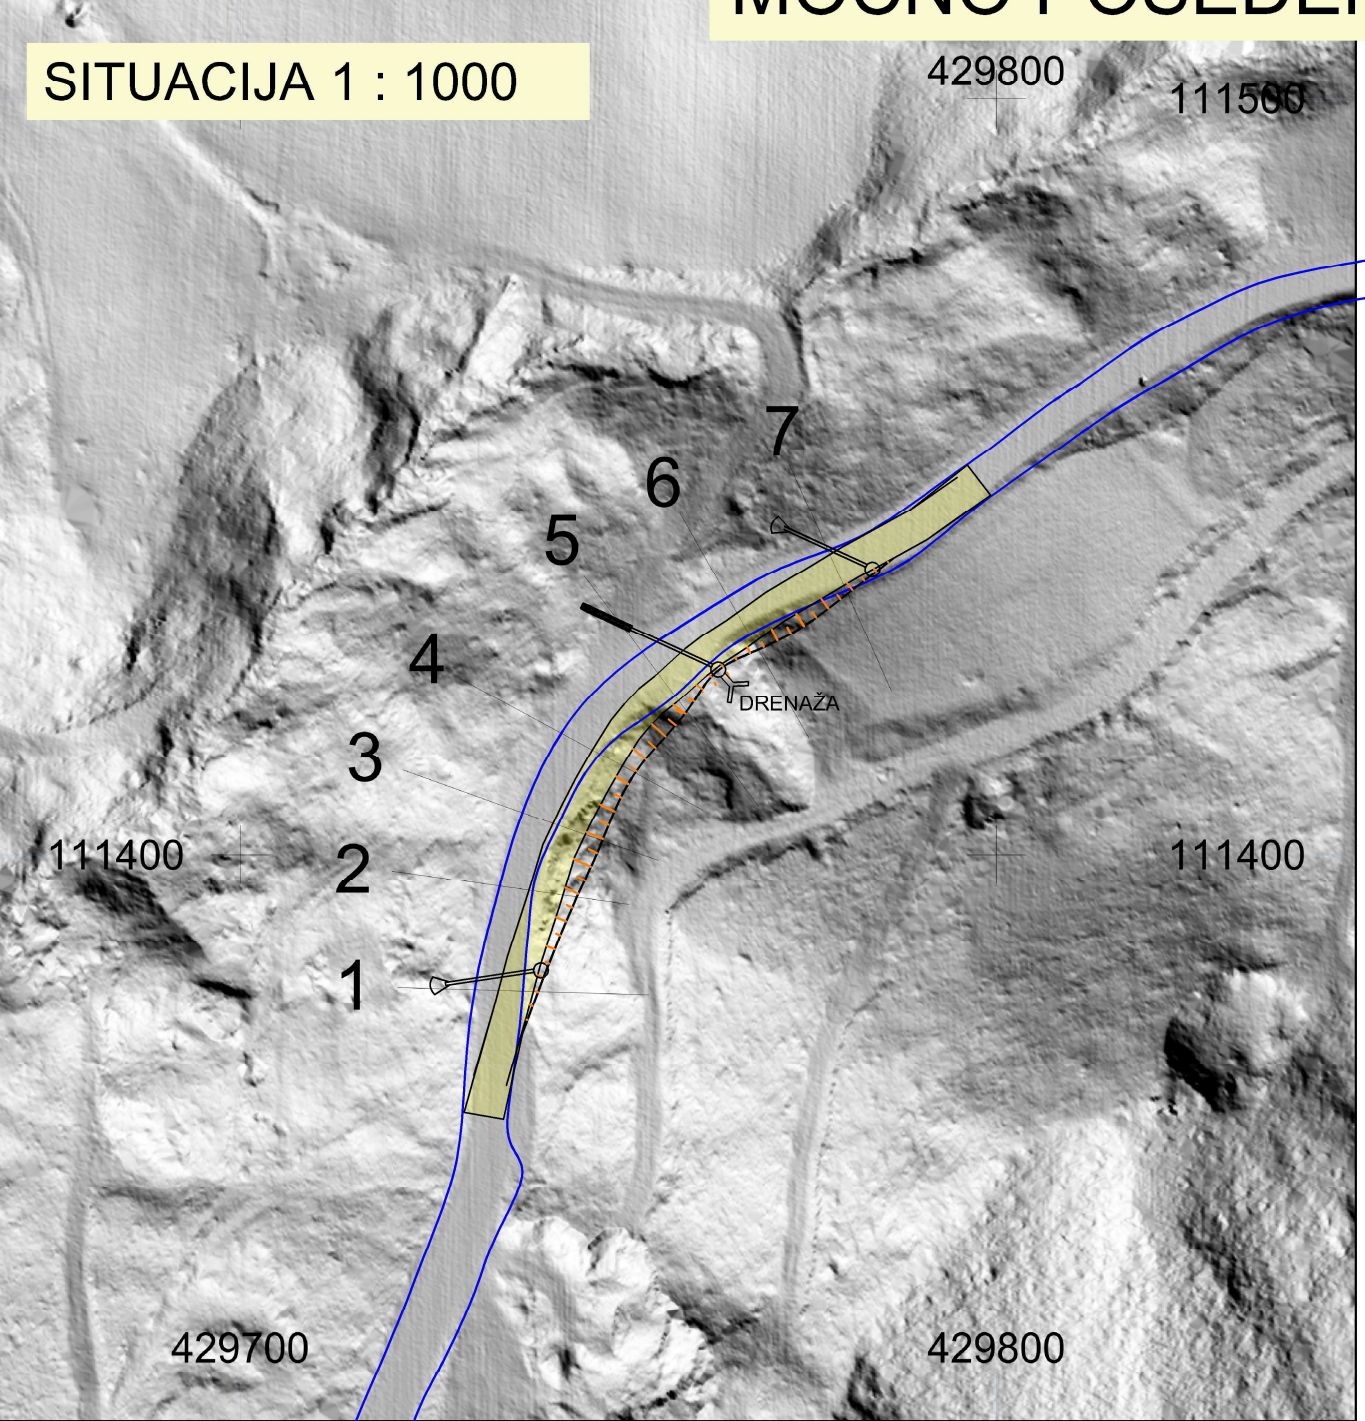

Geotrias d.o.o.				
Družba za geološki inženiring				
naročnik / investitor:	OBČINA GORENJA VAS-POLJANE, POLJANSKA C. 87, 4224 GORENJA VAS			št. projekta: 372 -TB/2021
projektant:	Geotrias, d.o.o., Dimičeva ulica 16, 1000 Ljubljana tel. +386 41 538 489, E-pošta: tomasz.beguś@geotrias.si			št. načrta: 372 -TB/2021
naziv gradnje:	SANACIJSKA DELA PLAZ LAZE, LESKOVICA			merilo: RAZNA M.
vrsta načrta:	PROJEKT ZA IZVEDBO			št. risbe: 2
vsebina risbe:	SITUACIJA UKREPOV NA OBMOČJU LC 100071			
odgovorni projektant:	Dr. Tomaž Beguš, univ.dipl.inž.geol. IZS ŠT. RG-0060	vrsta dokumentacije: PZI	datum: 06/2021	