




ARMATURA VERTIKALNE VEZI VV-20
20/20 CM, kom : 6
M : 1 : 50

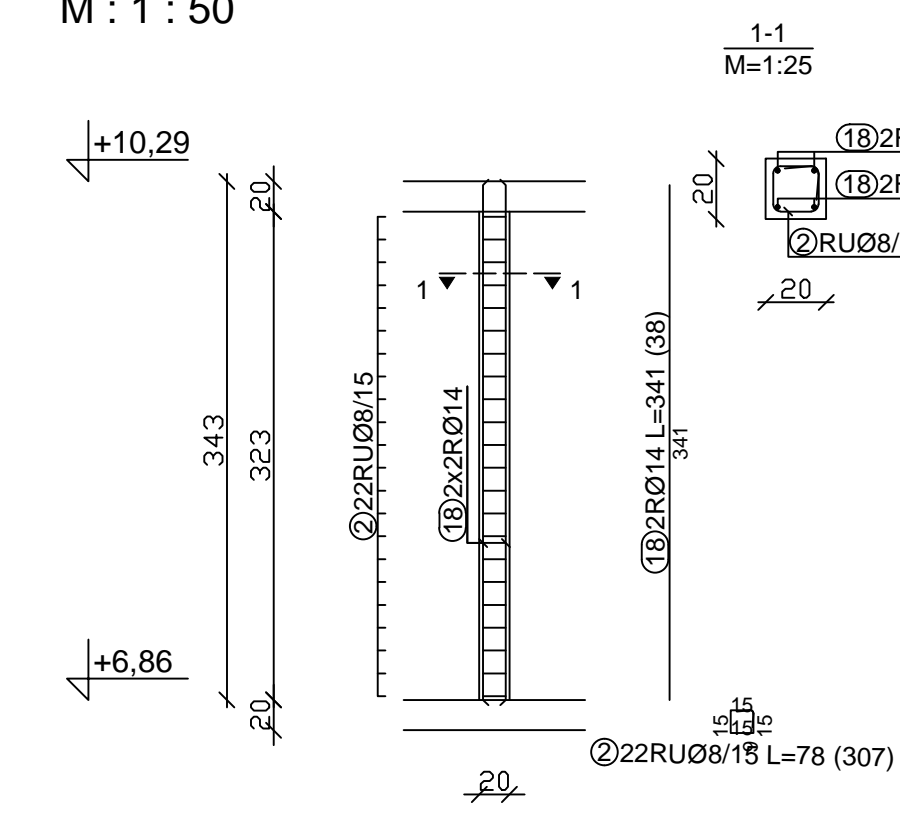


ARMATURA VERTIKALNE VEZI VV-20/1
20/20 CM, kom : 3
M : 1 : 50

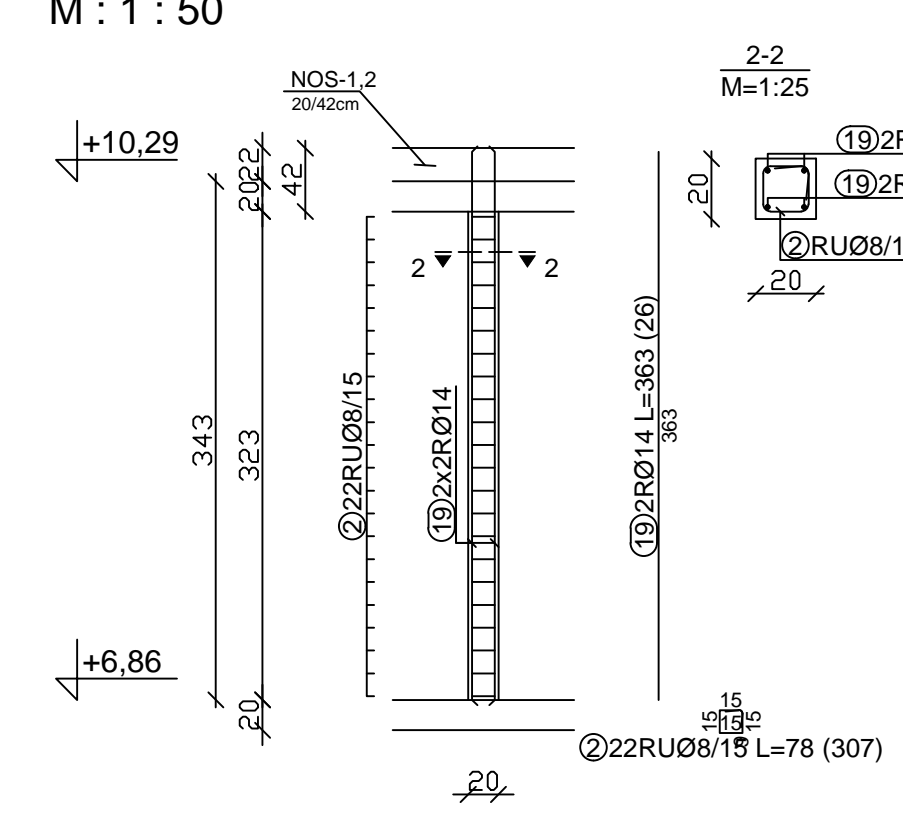


ARMATURA VERTIKALNE VEZI VV-20/2
20/20 CM, kom : 2
M : 1 : 50

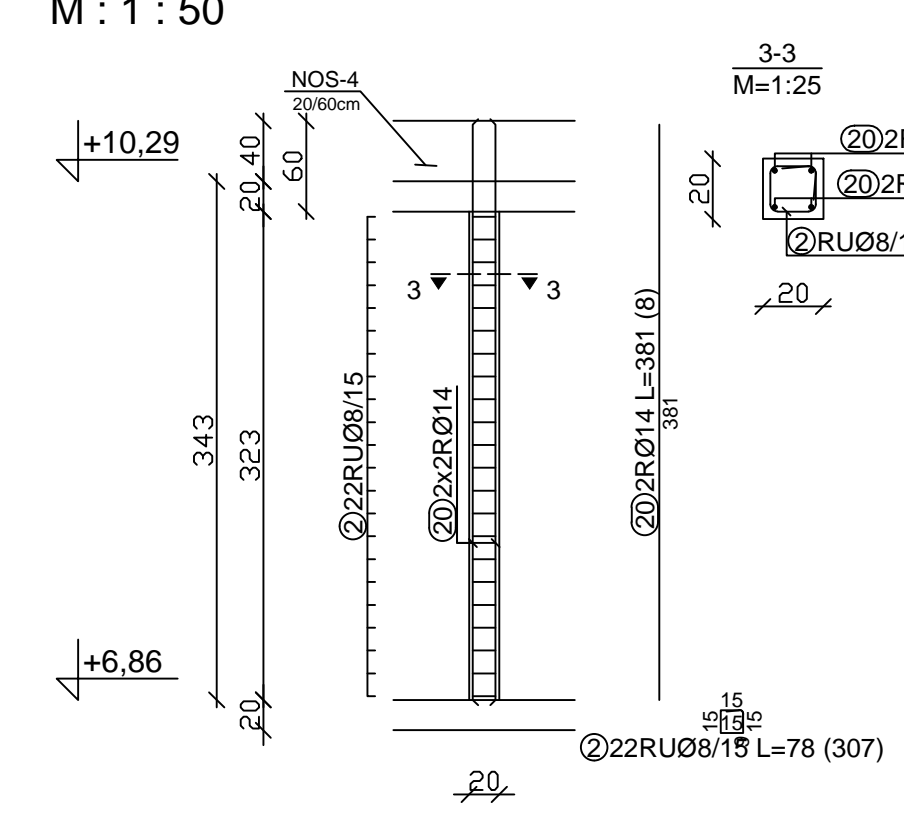


ARMATURA VERTIKALNE VEZI VV-20/3
20/20 CM, kom : 2
M : 1 : 50

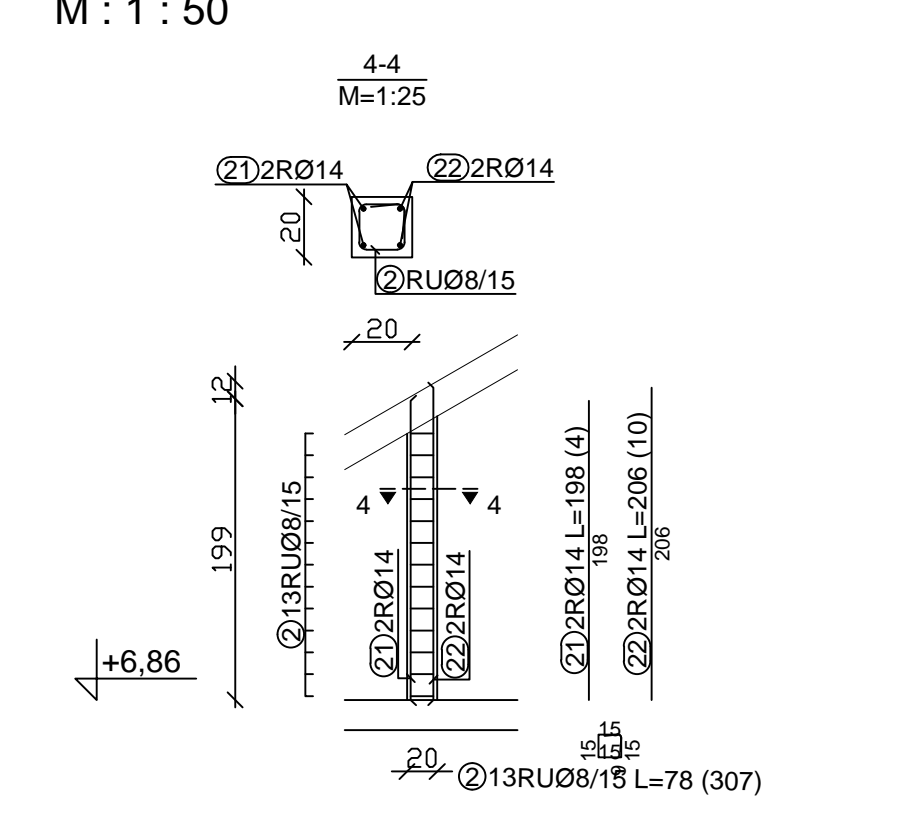


ARMATURA VERTIKALNE VEZI VV-20/4
20/20 CM, kom : 3
M : 1 : 50

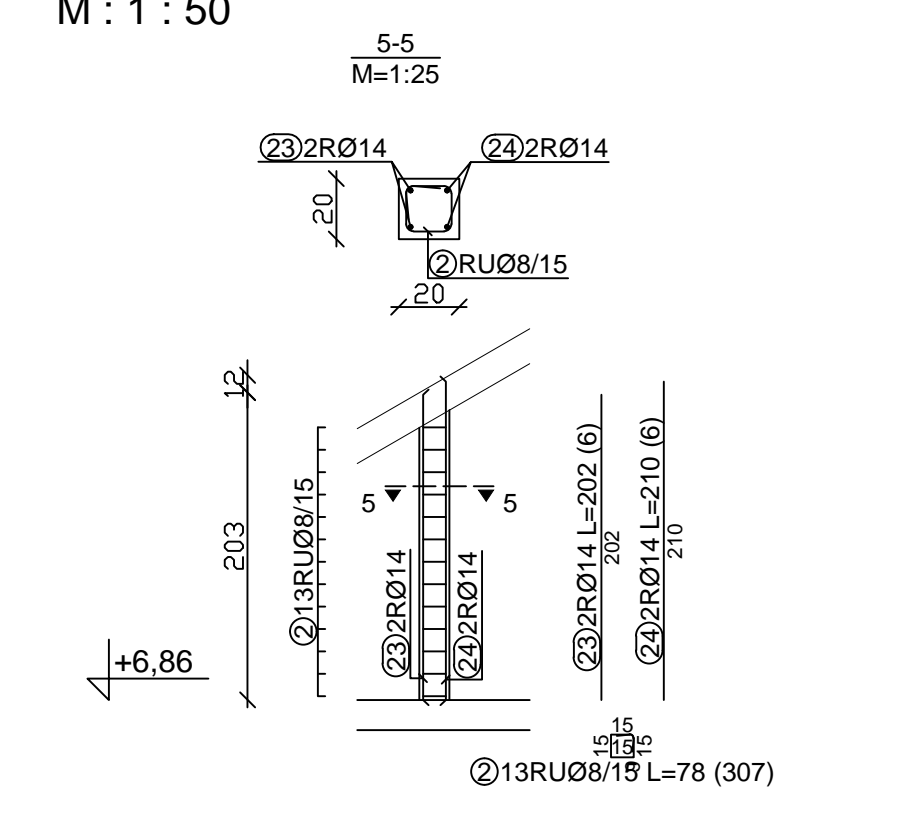


ARMATURA VERTIKALNE VEZI VV-30
30/30 CM, kom : 1
M : 1 : 50

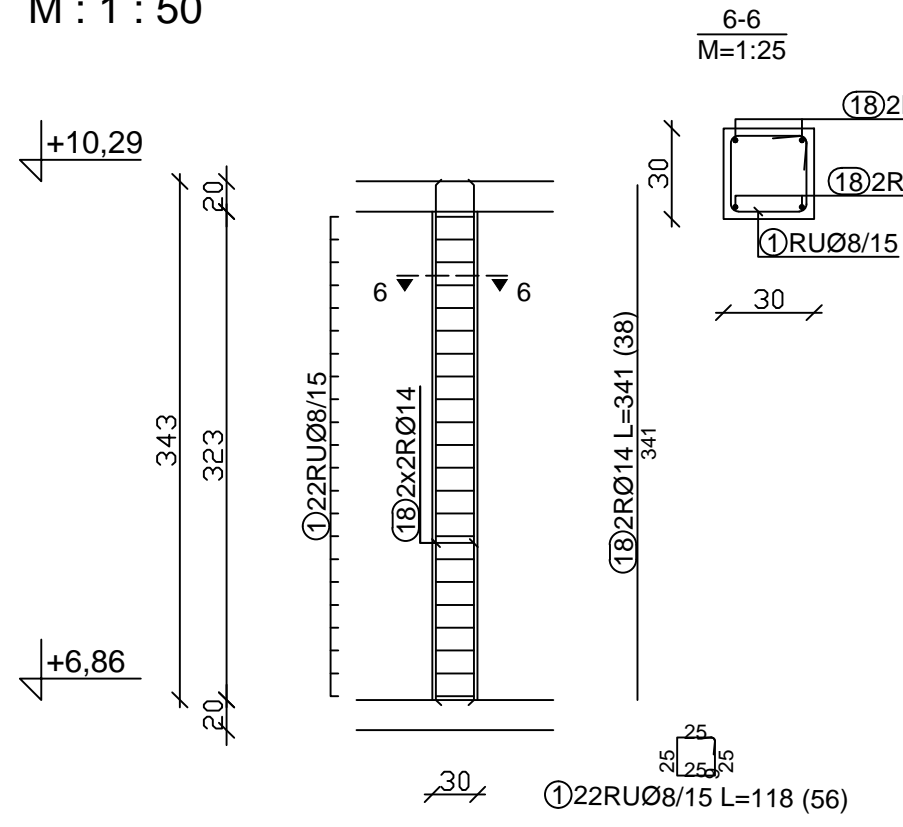


ARMATURA VERTIKALNE VEZI VV-30/1
30/30 CM, kom : 1
M : 1 : 50

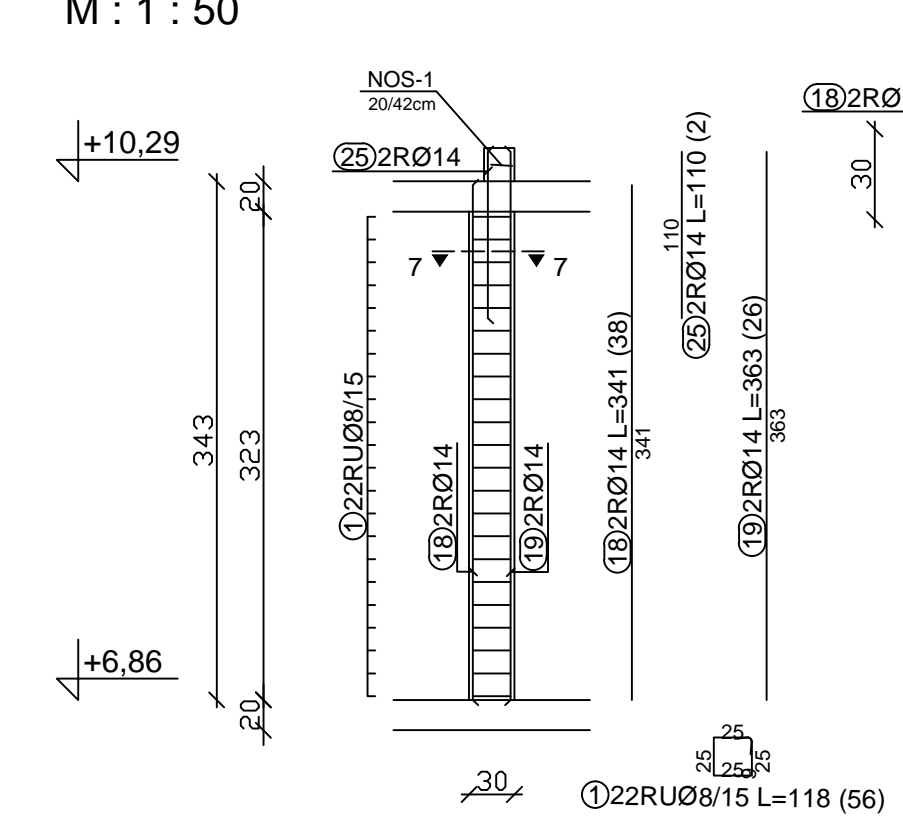


ARMATURA VERTIKALNE VEZI VV-30/2
30/30 CM, kom : 1
M : 1 : 50

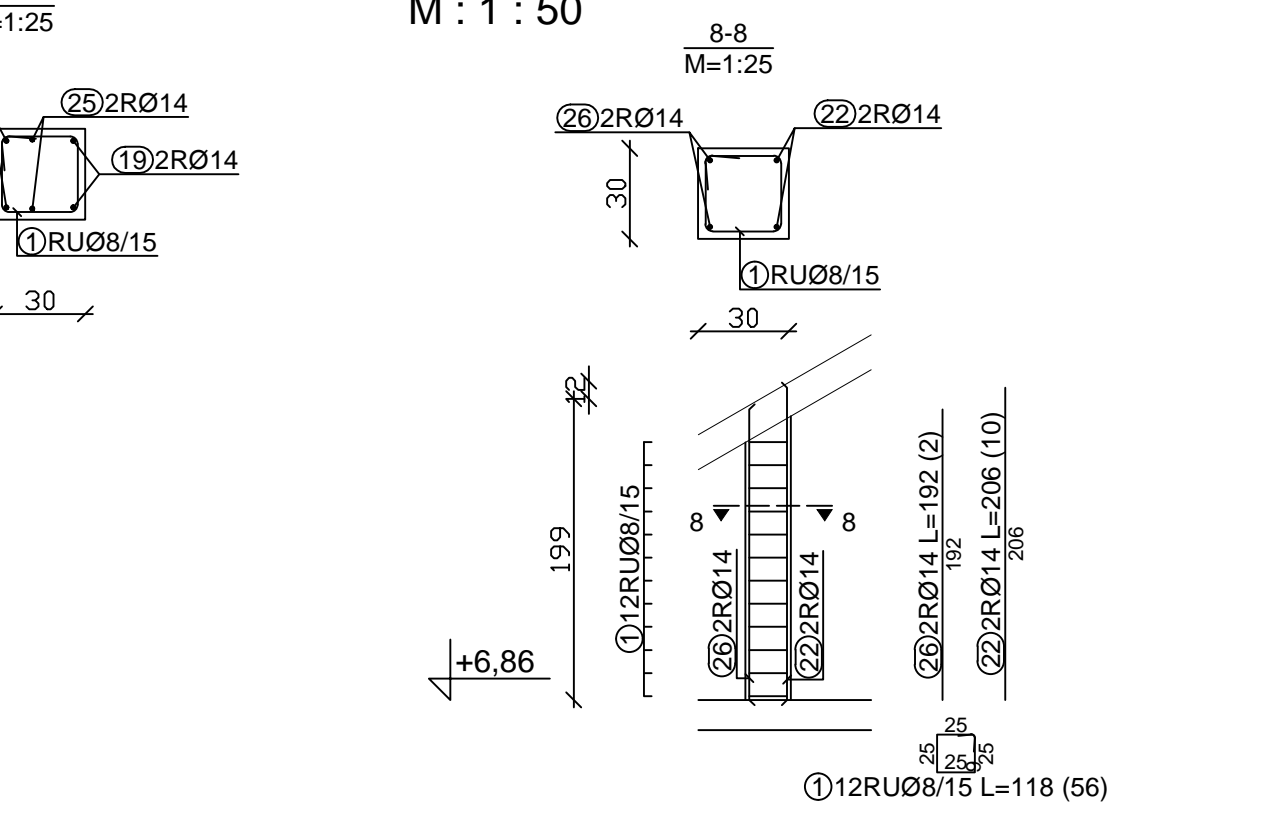


ARMATURA VERTIKALNE VEZI VV-DF/1
18/18 CM, kom : 2
M : 1 : 50 - vogalniki DRYFIX

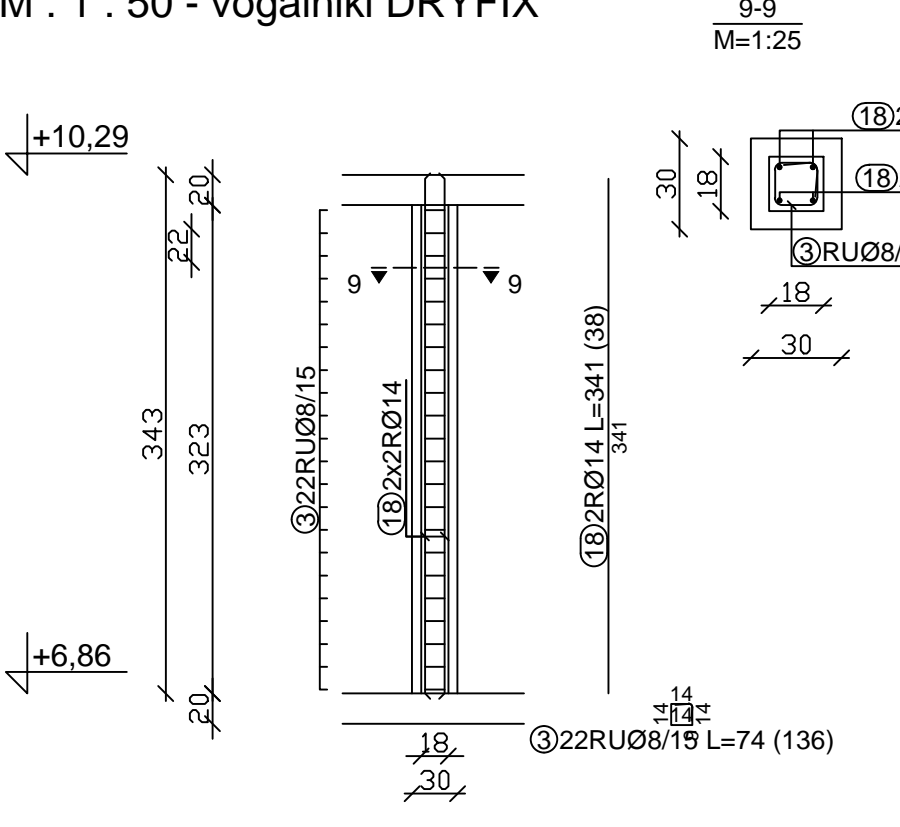


ARMATURA VERTIKALNE VEZI VV-DF/2
18/18 CM, kom : 3
M : 1 : 50 - vogalniki DRYFIX

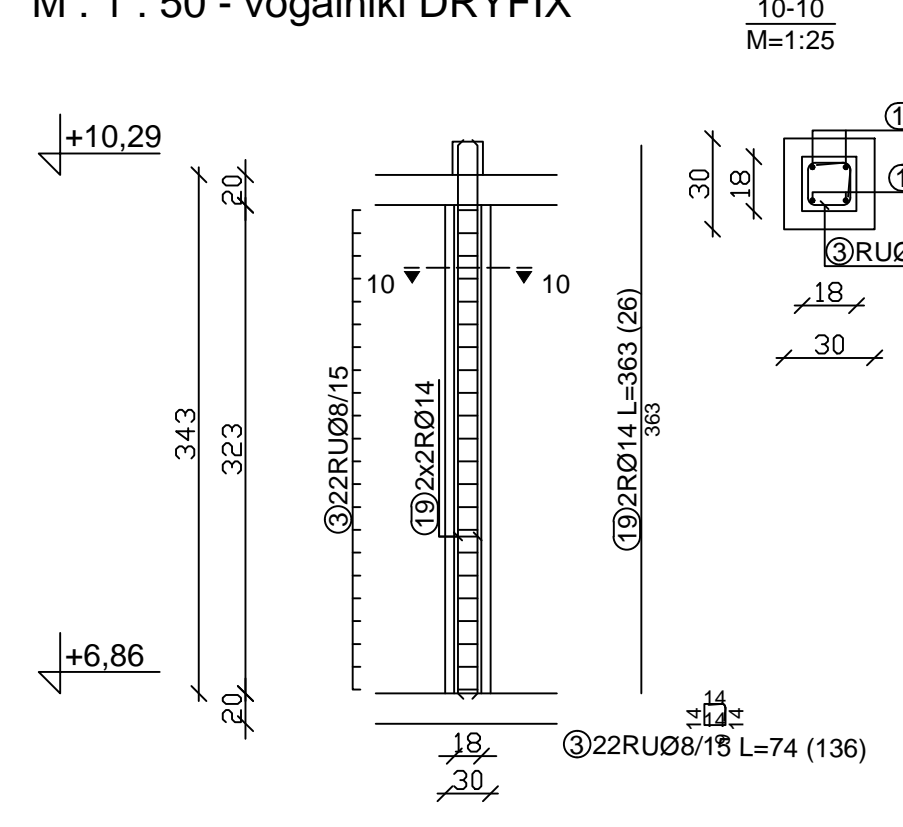


ARMATURA VERTIKALNE VEZI VV-DF/3
18/18 CM, kom : 2
M : 1 : 50 - vogalniki DRYFIX

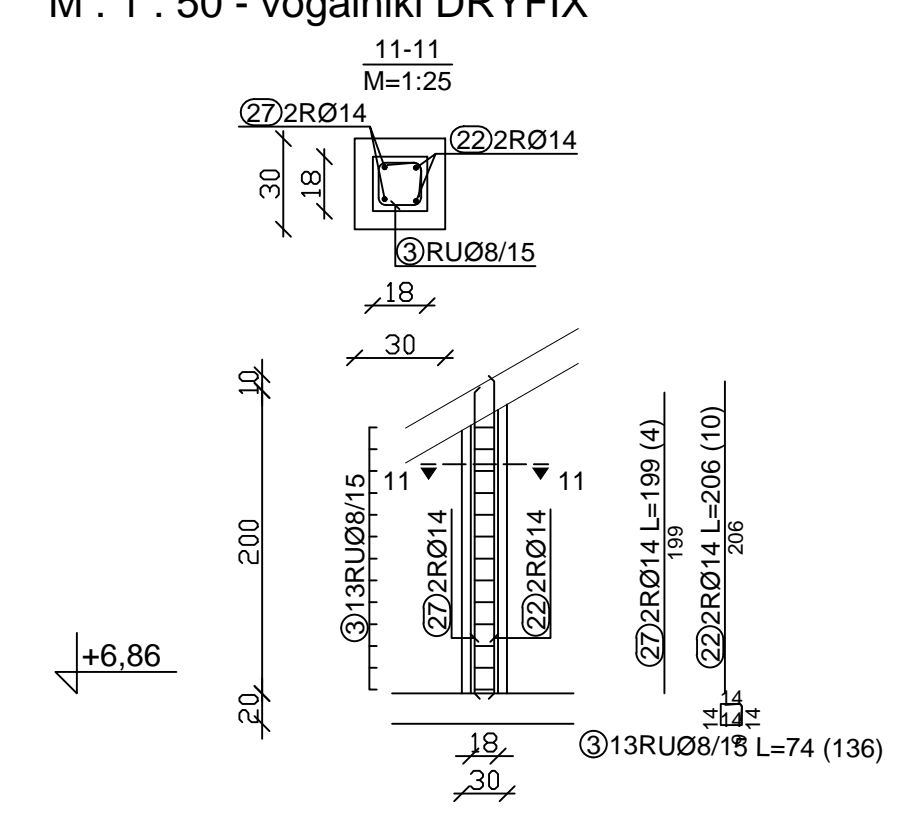


ARMATURA NOSILCA NOS-1
20/42 CM, kom : 1
M : 1 : 50 - obrnjen navzgor

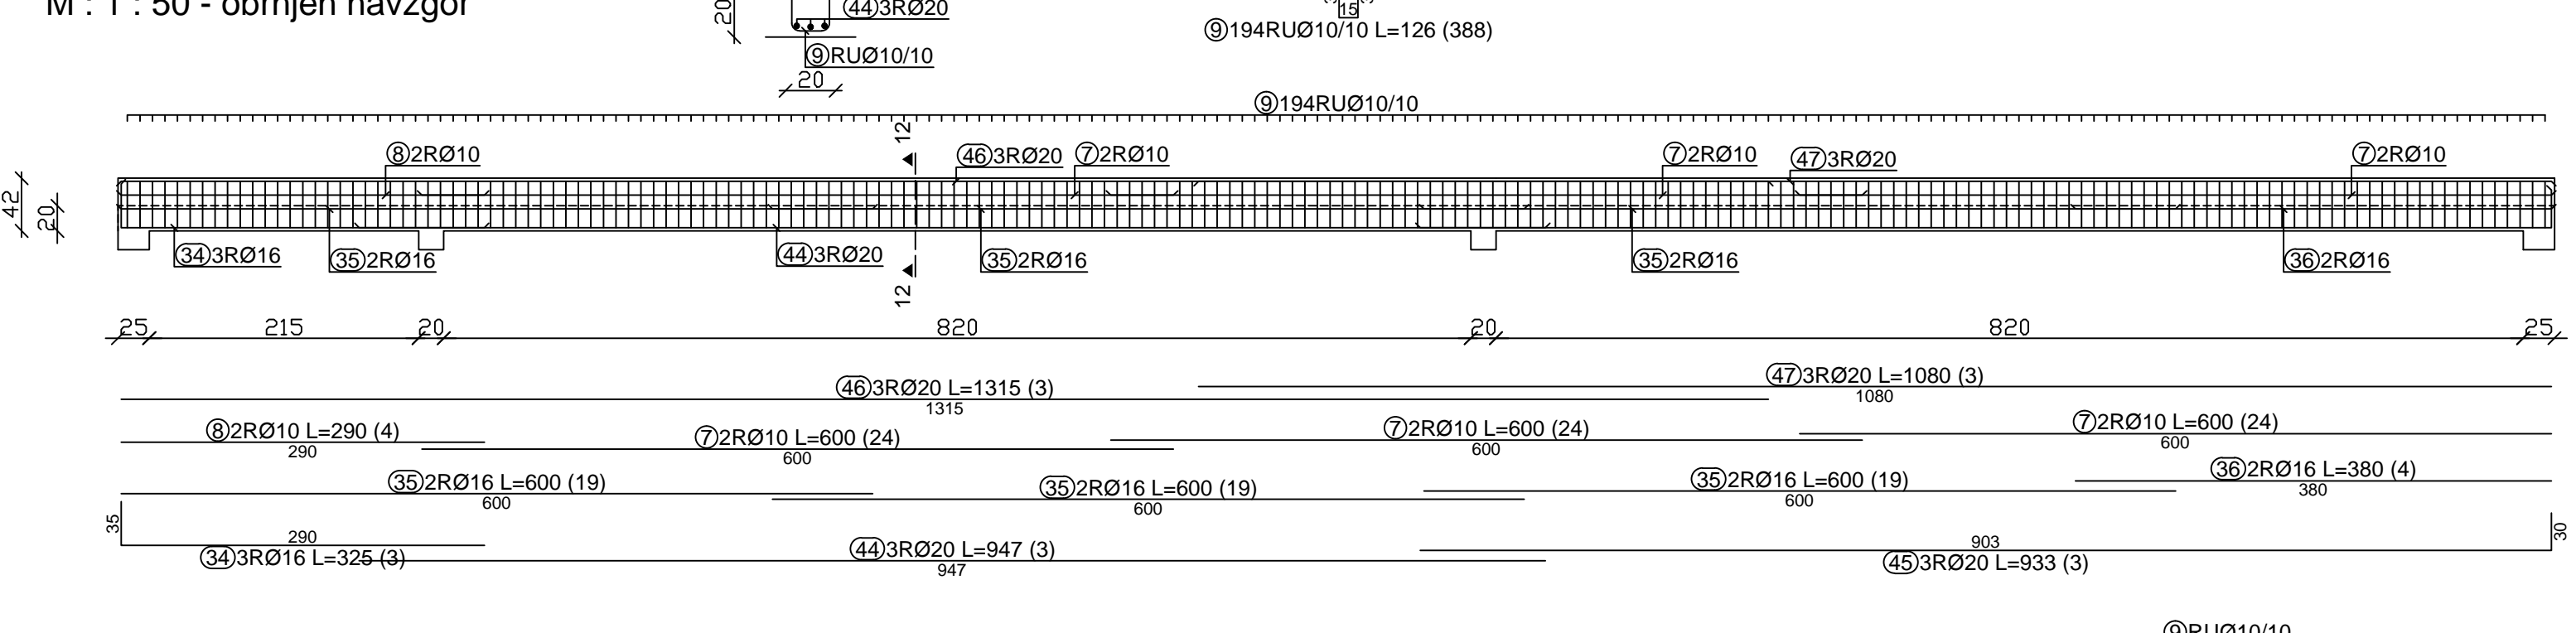


ARMATURA NOSILCA NOS-2
20/42 CM, kom : 1
M : 1 : 50 - obrnjen navzgor

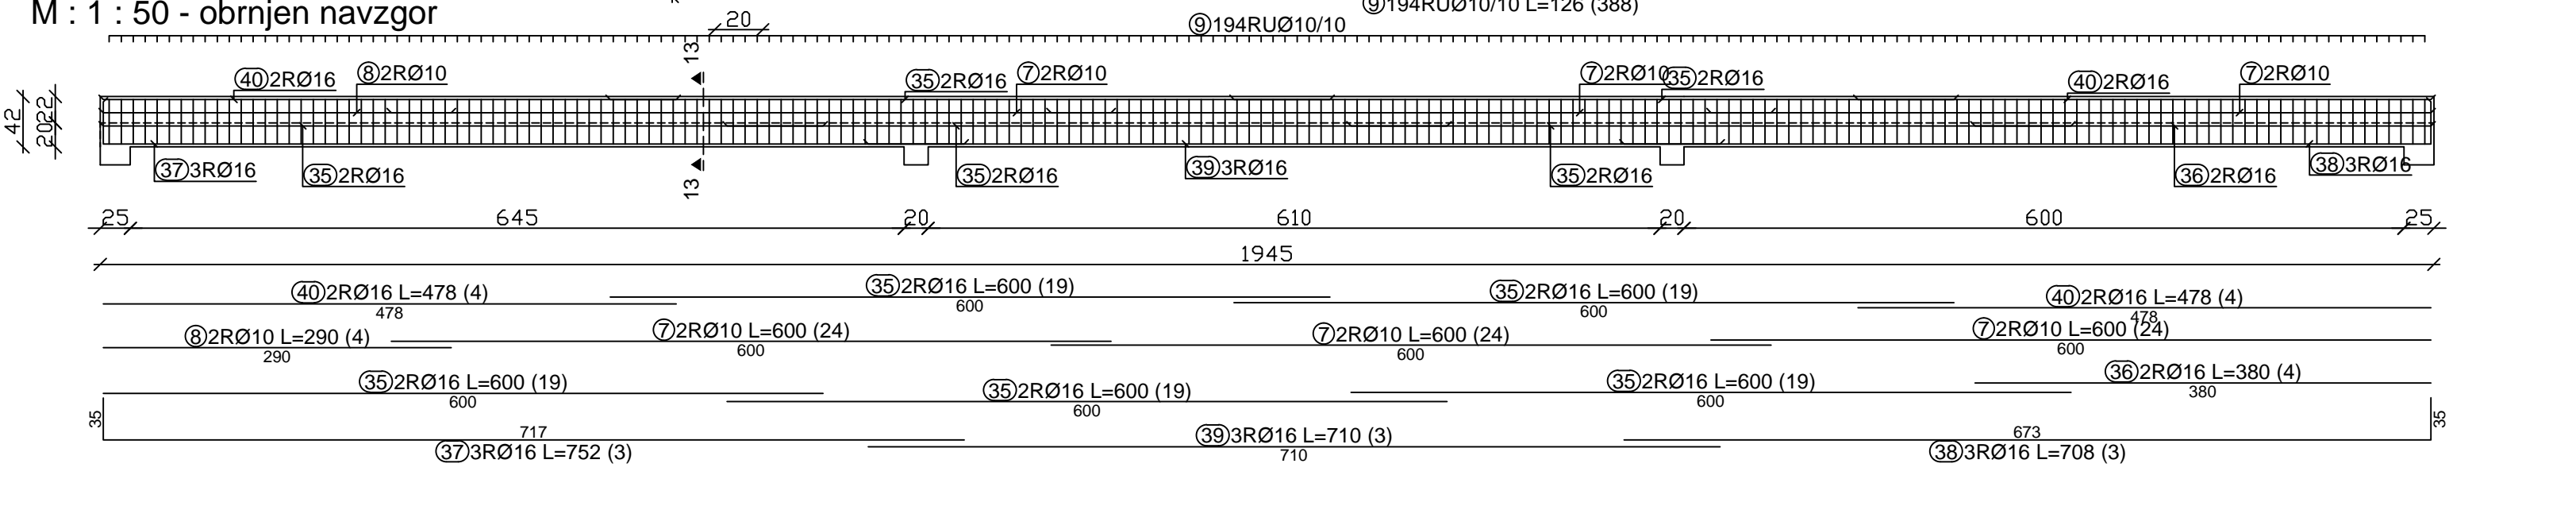


ARMATURA NOSILCA NOS-3
20/65 CM, kom : 1
M : 1 : 50 - obrnjen navzdol

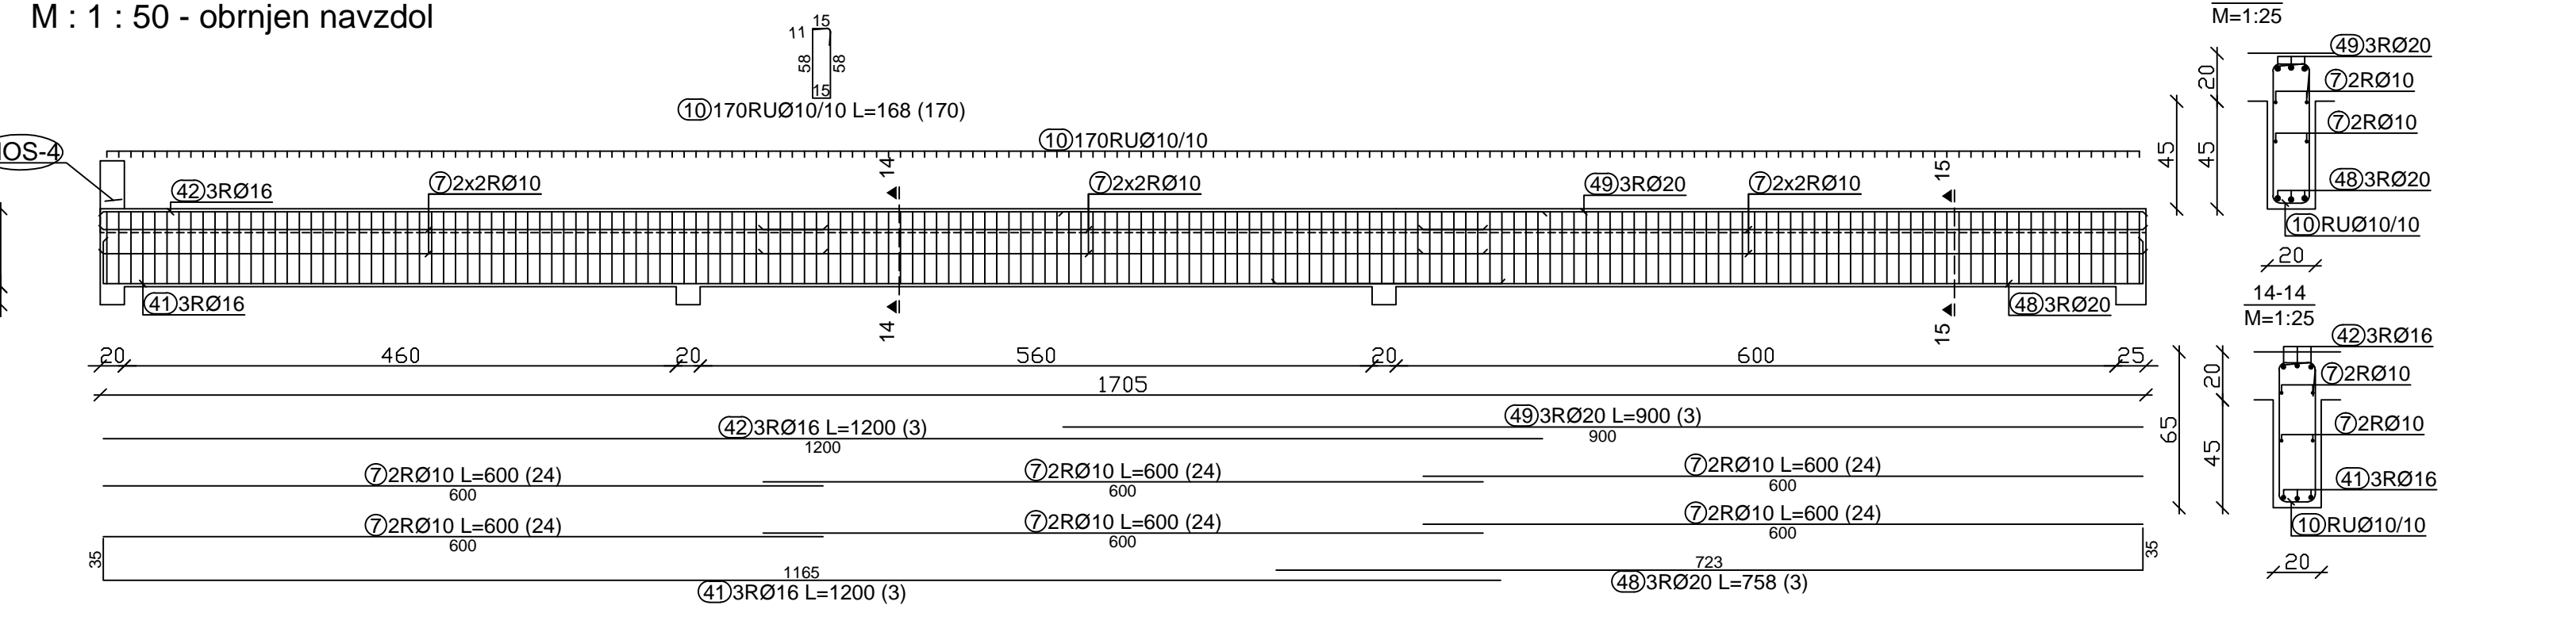


ARMATURA NOSILCA NOS-4
20/60 CM, kom : 1
M : 1 : 50 - obrnjen navzgor

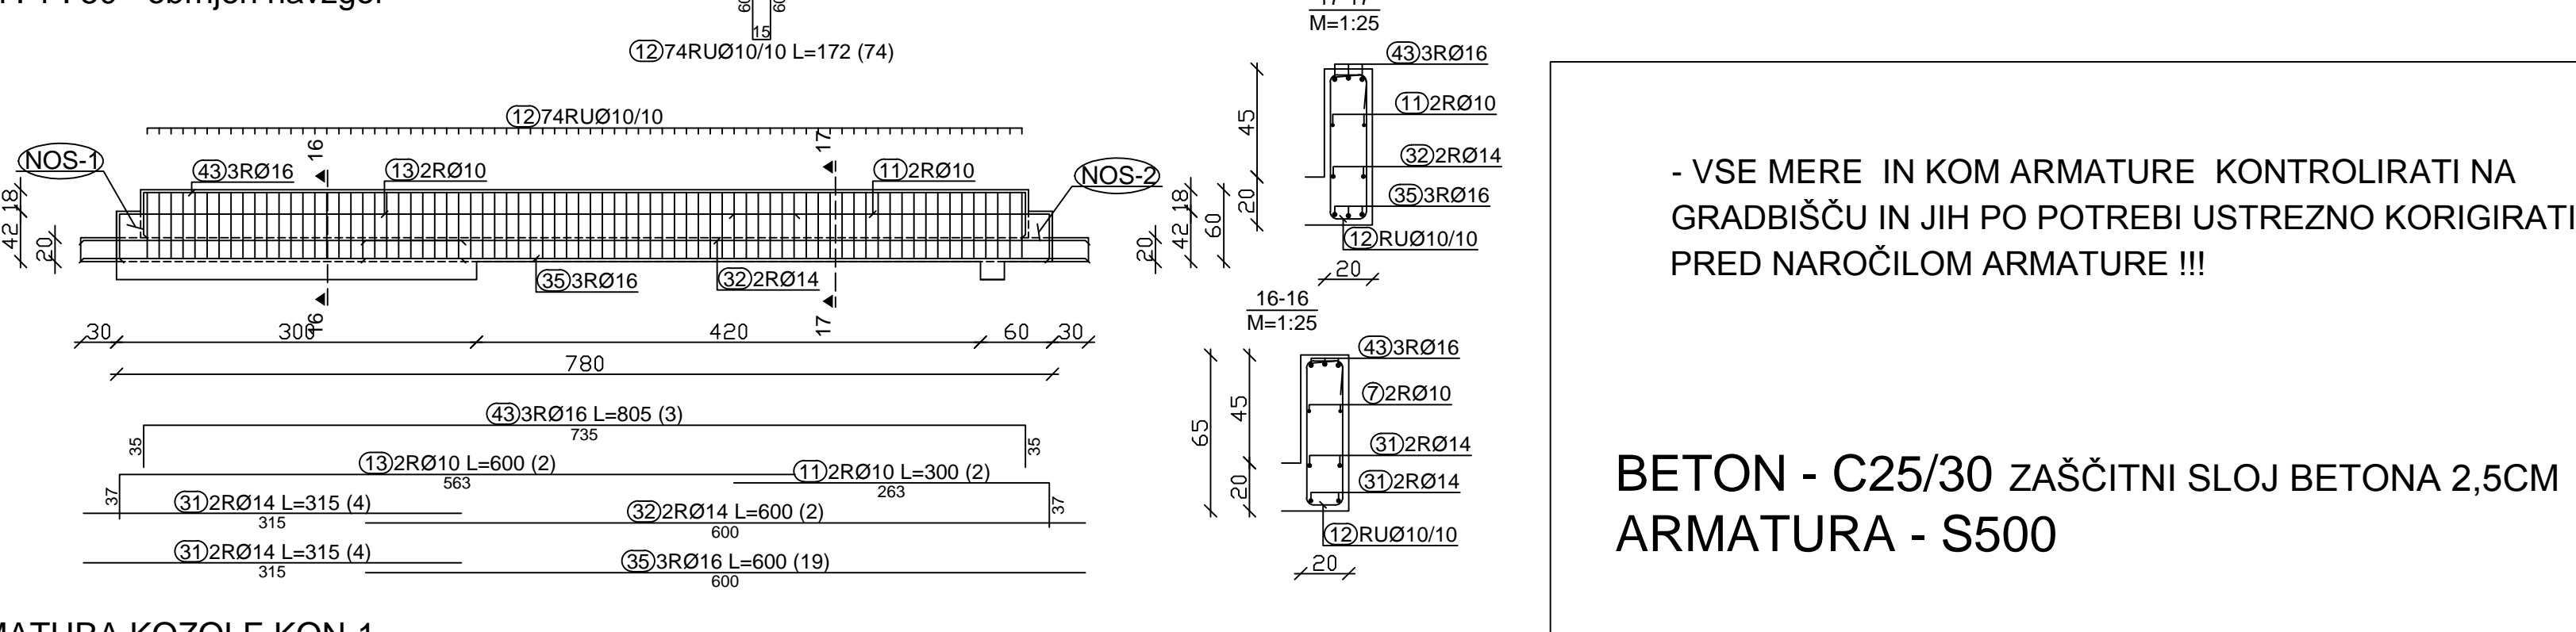


ARMATURA KOZOLE KON-1
20/40 CM, kom : 1
M : 1 : 50 - obrnjen navzgor

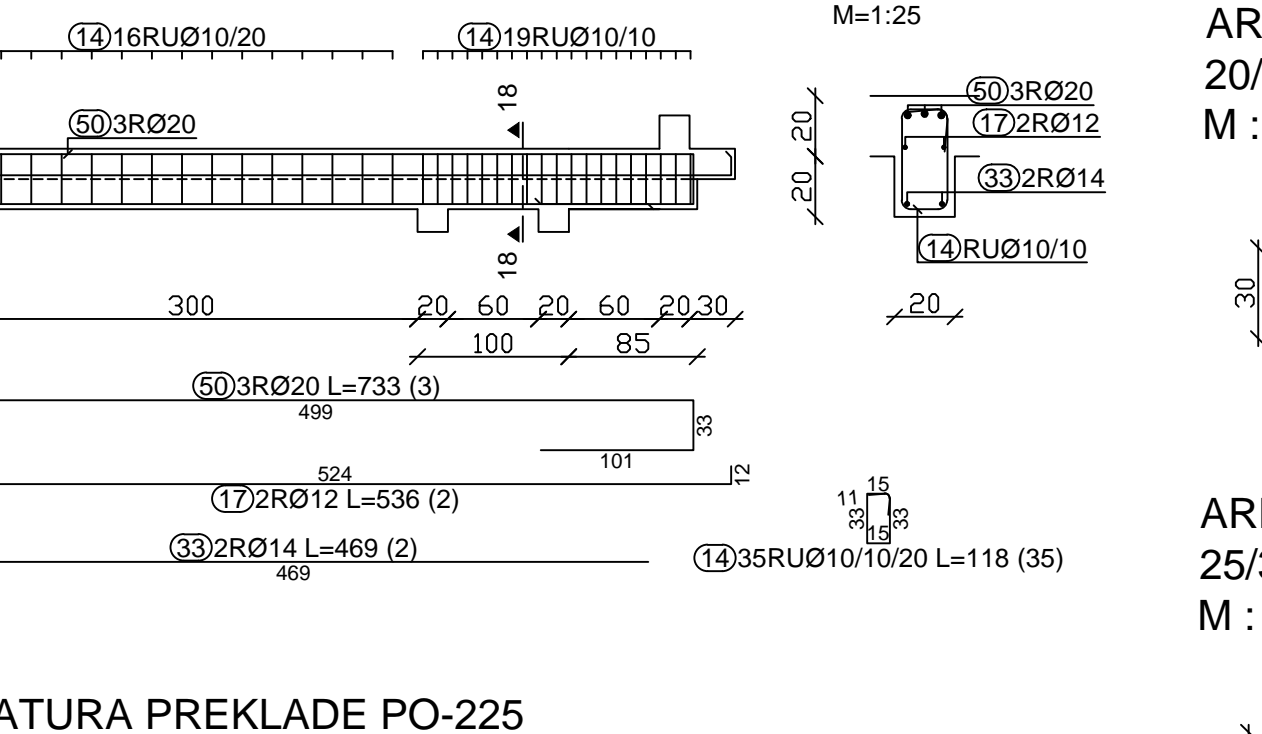

ARMATURA HORIZONTALNIH VEZI
20/30 CM, L = 33,00m (ocena)
M : 1 : 25

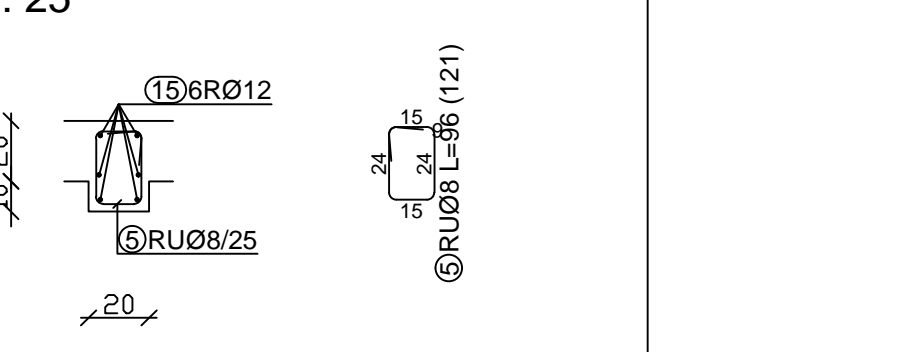


ARMATURA HORIZONTALNIH VEZI
25/30 CM, L = 58,00m (ocena)
M : 1 : 25

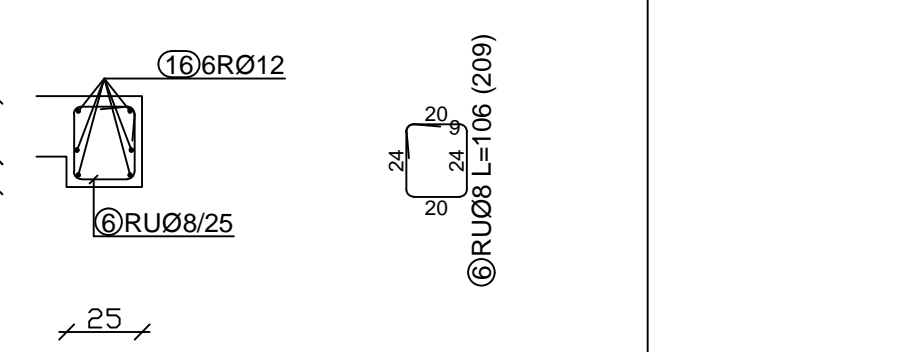


- Vse palice preklapljati min. 30cm od roba odprtini s minimalnim preklpom 70 cm!!!

HEMA KONSTRUKCIJ MANSARDE
M : 1 : 50

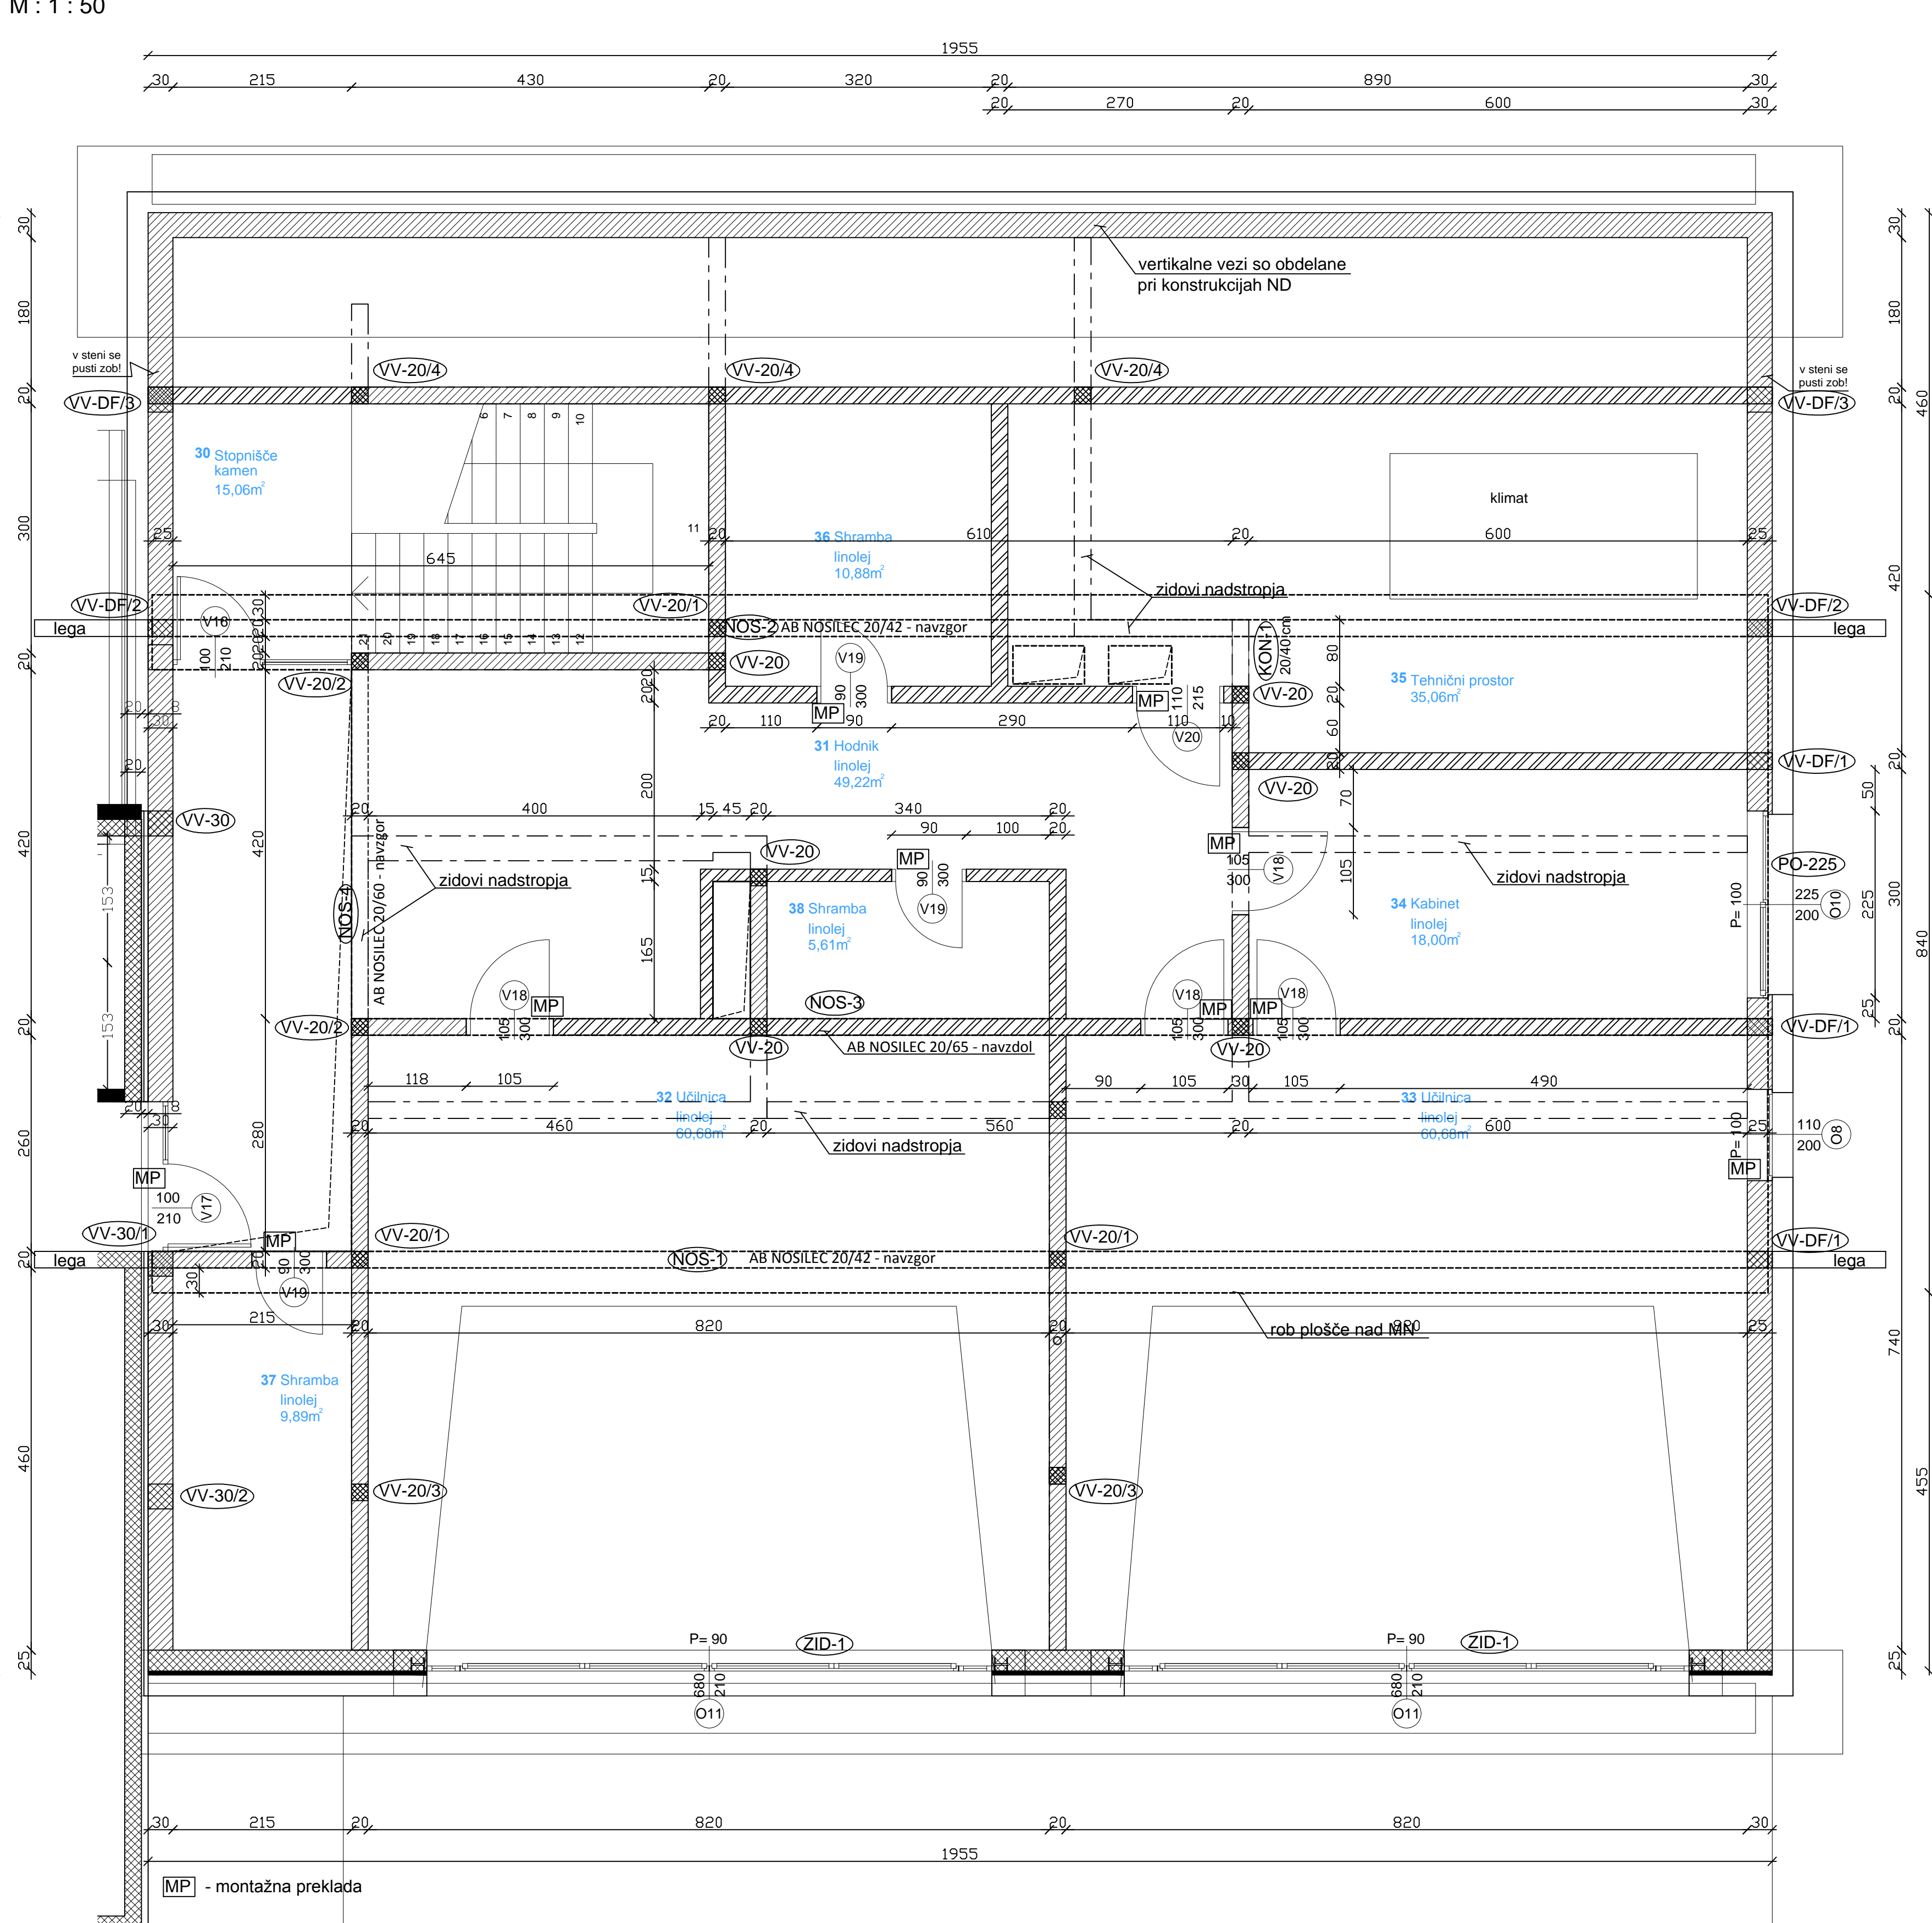

PREREZ MANSARDE
M : 1 : 50

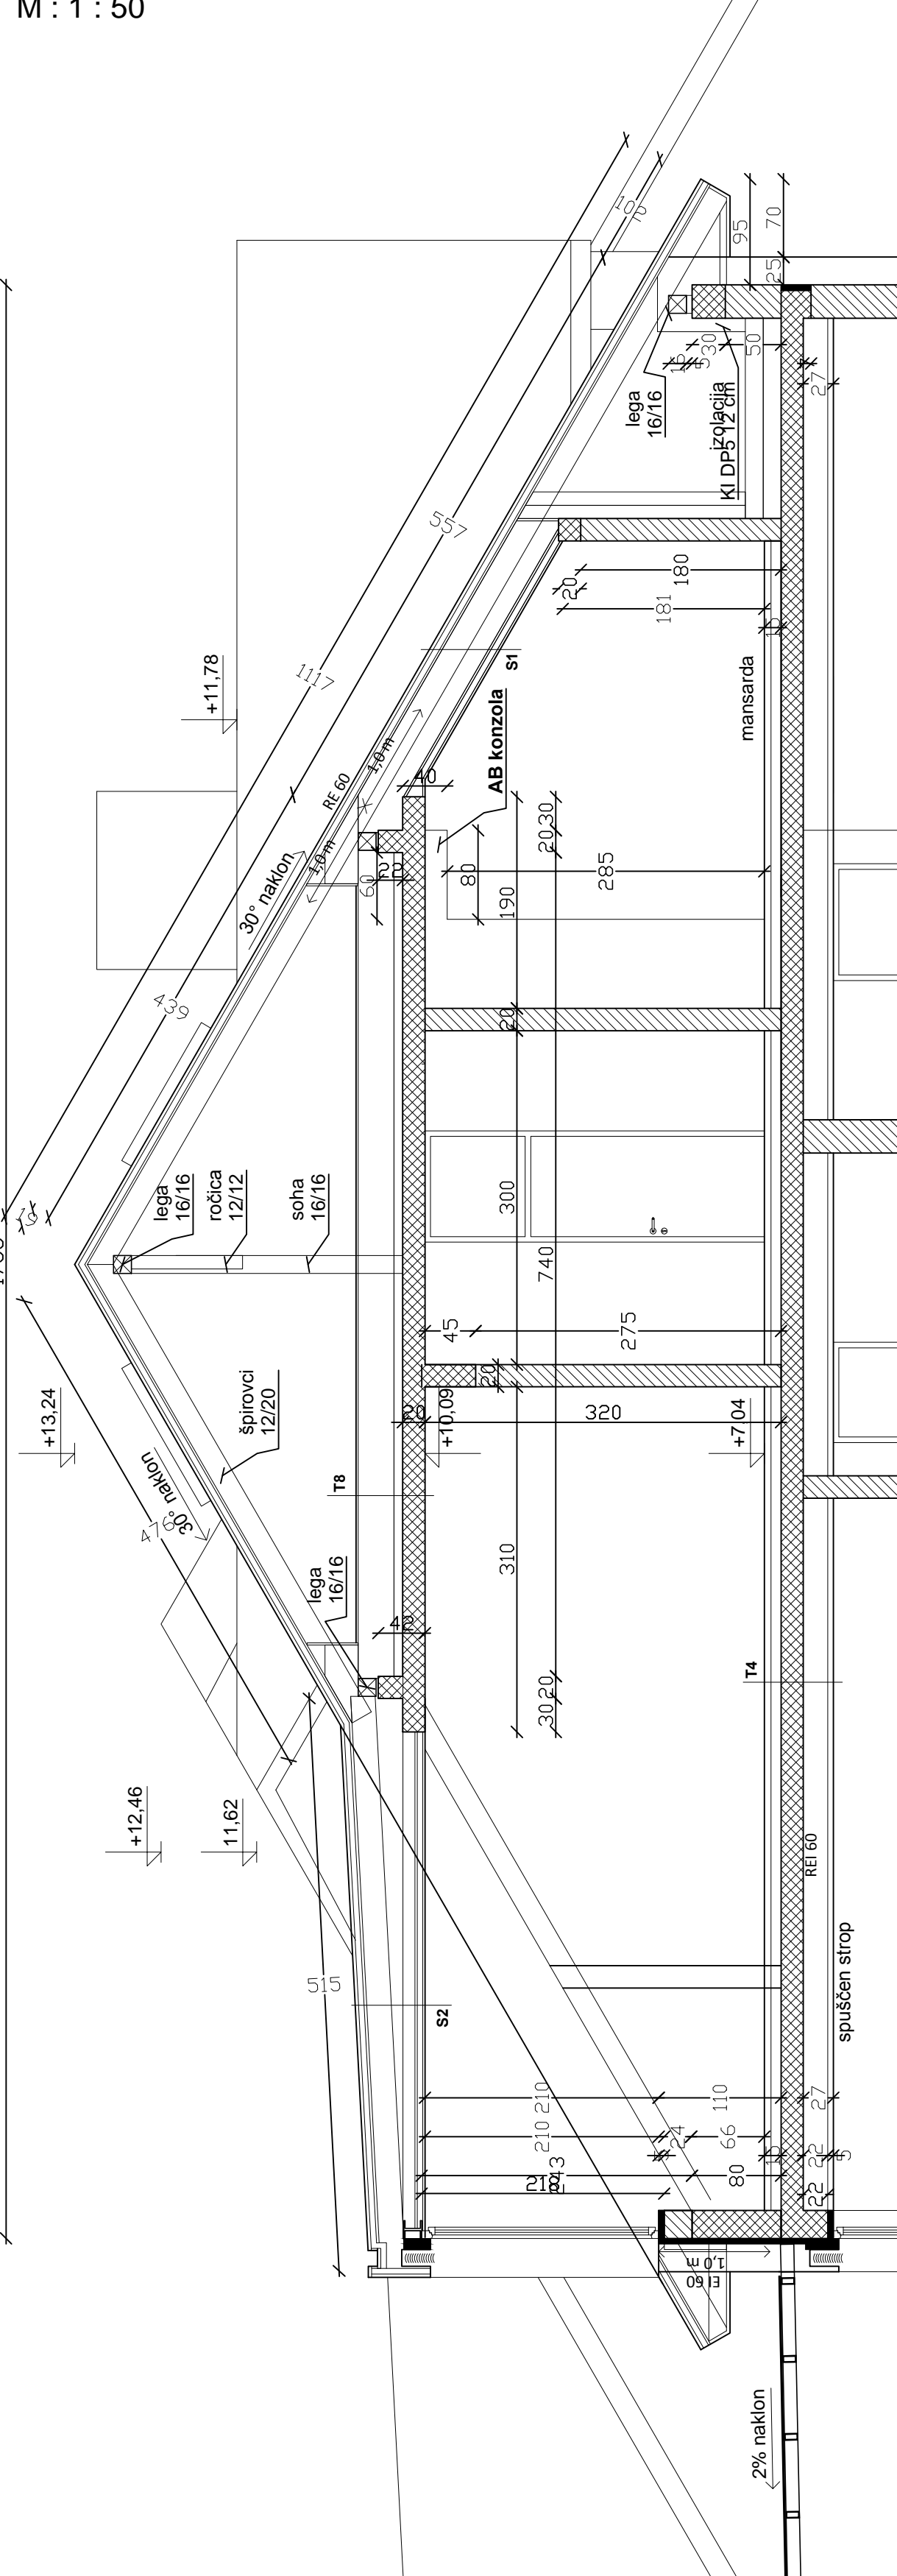

- LEGENDA:**
- armirani beton
 - opečna nosilna stena
 - lahka pozidava - izvesti po zabetoniranju in razopaženju plošče

- VSE MERE IN KOM ARMATURE KONTROLIRATI NA GRADBIŠČU IN JIH PO POTREBI USTREZNO KORIGIRATI, PRED NAROČILOM ARMATURE !!!

BETON - C25/30 ZAŠČITNI SLOJ BETONA 2,5CM
ARMATURA - S500

ARMATURA KONSTRUKCIJ
MANSARDE
M : 1 : 50

M STATIK, projektiranje in svetovanje,
Matevž Govekar s.p.
Novovaška cesta 106, 4226 Žiri

Narodnik		SODNA GORJANA VAS - POLJANE		Objekt		Prizidek vrtna Agata z zunanjo ureditvijo		
Poljanska cesta 87		4224 Gorjane vas		Lokacija		K.o.	Faza	PZI
Izdelovalnik:				Obj. v. pr.		Priloga	U. d. o. z.	1. verz.
M STATIK, projektiranje in svetovanje, Matevž Govekar s.p.				Obj. v. pr.		Priloga	U. d. o. z.	1. verz.
Novovaška cesta 106				Priloga		Priloga	U. d. o. z.	1. verz.
4226 Žiri				St. načrta		1/1/17	1/1/17	1/1/17
Podpisano:				Datum		februar 2018	Merilo	M 1:50
St. inž.				Naslov lista		Armaturni načrt konstrukcije mansarde		