



M : 1 : 50

POZITIVNA ARMATURA - spodaj

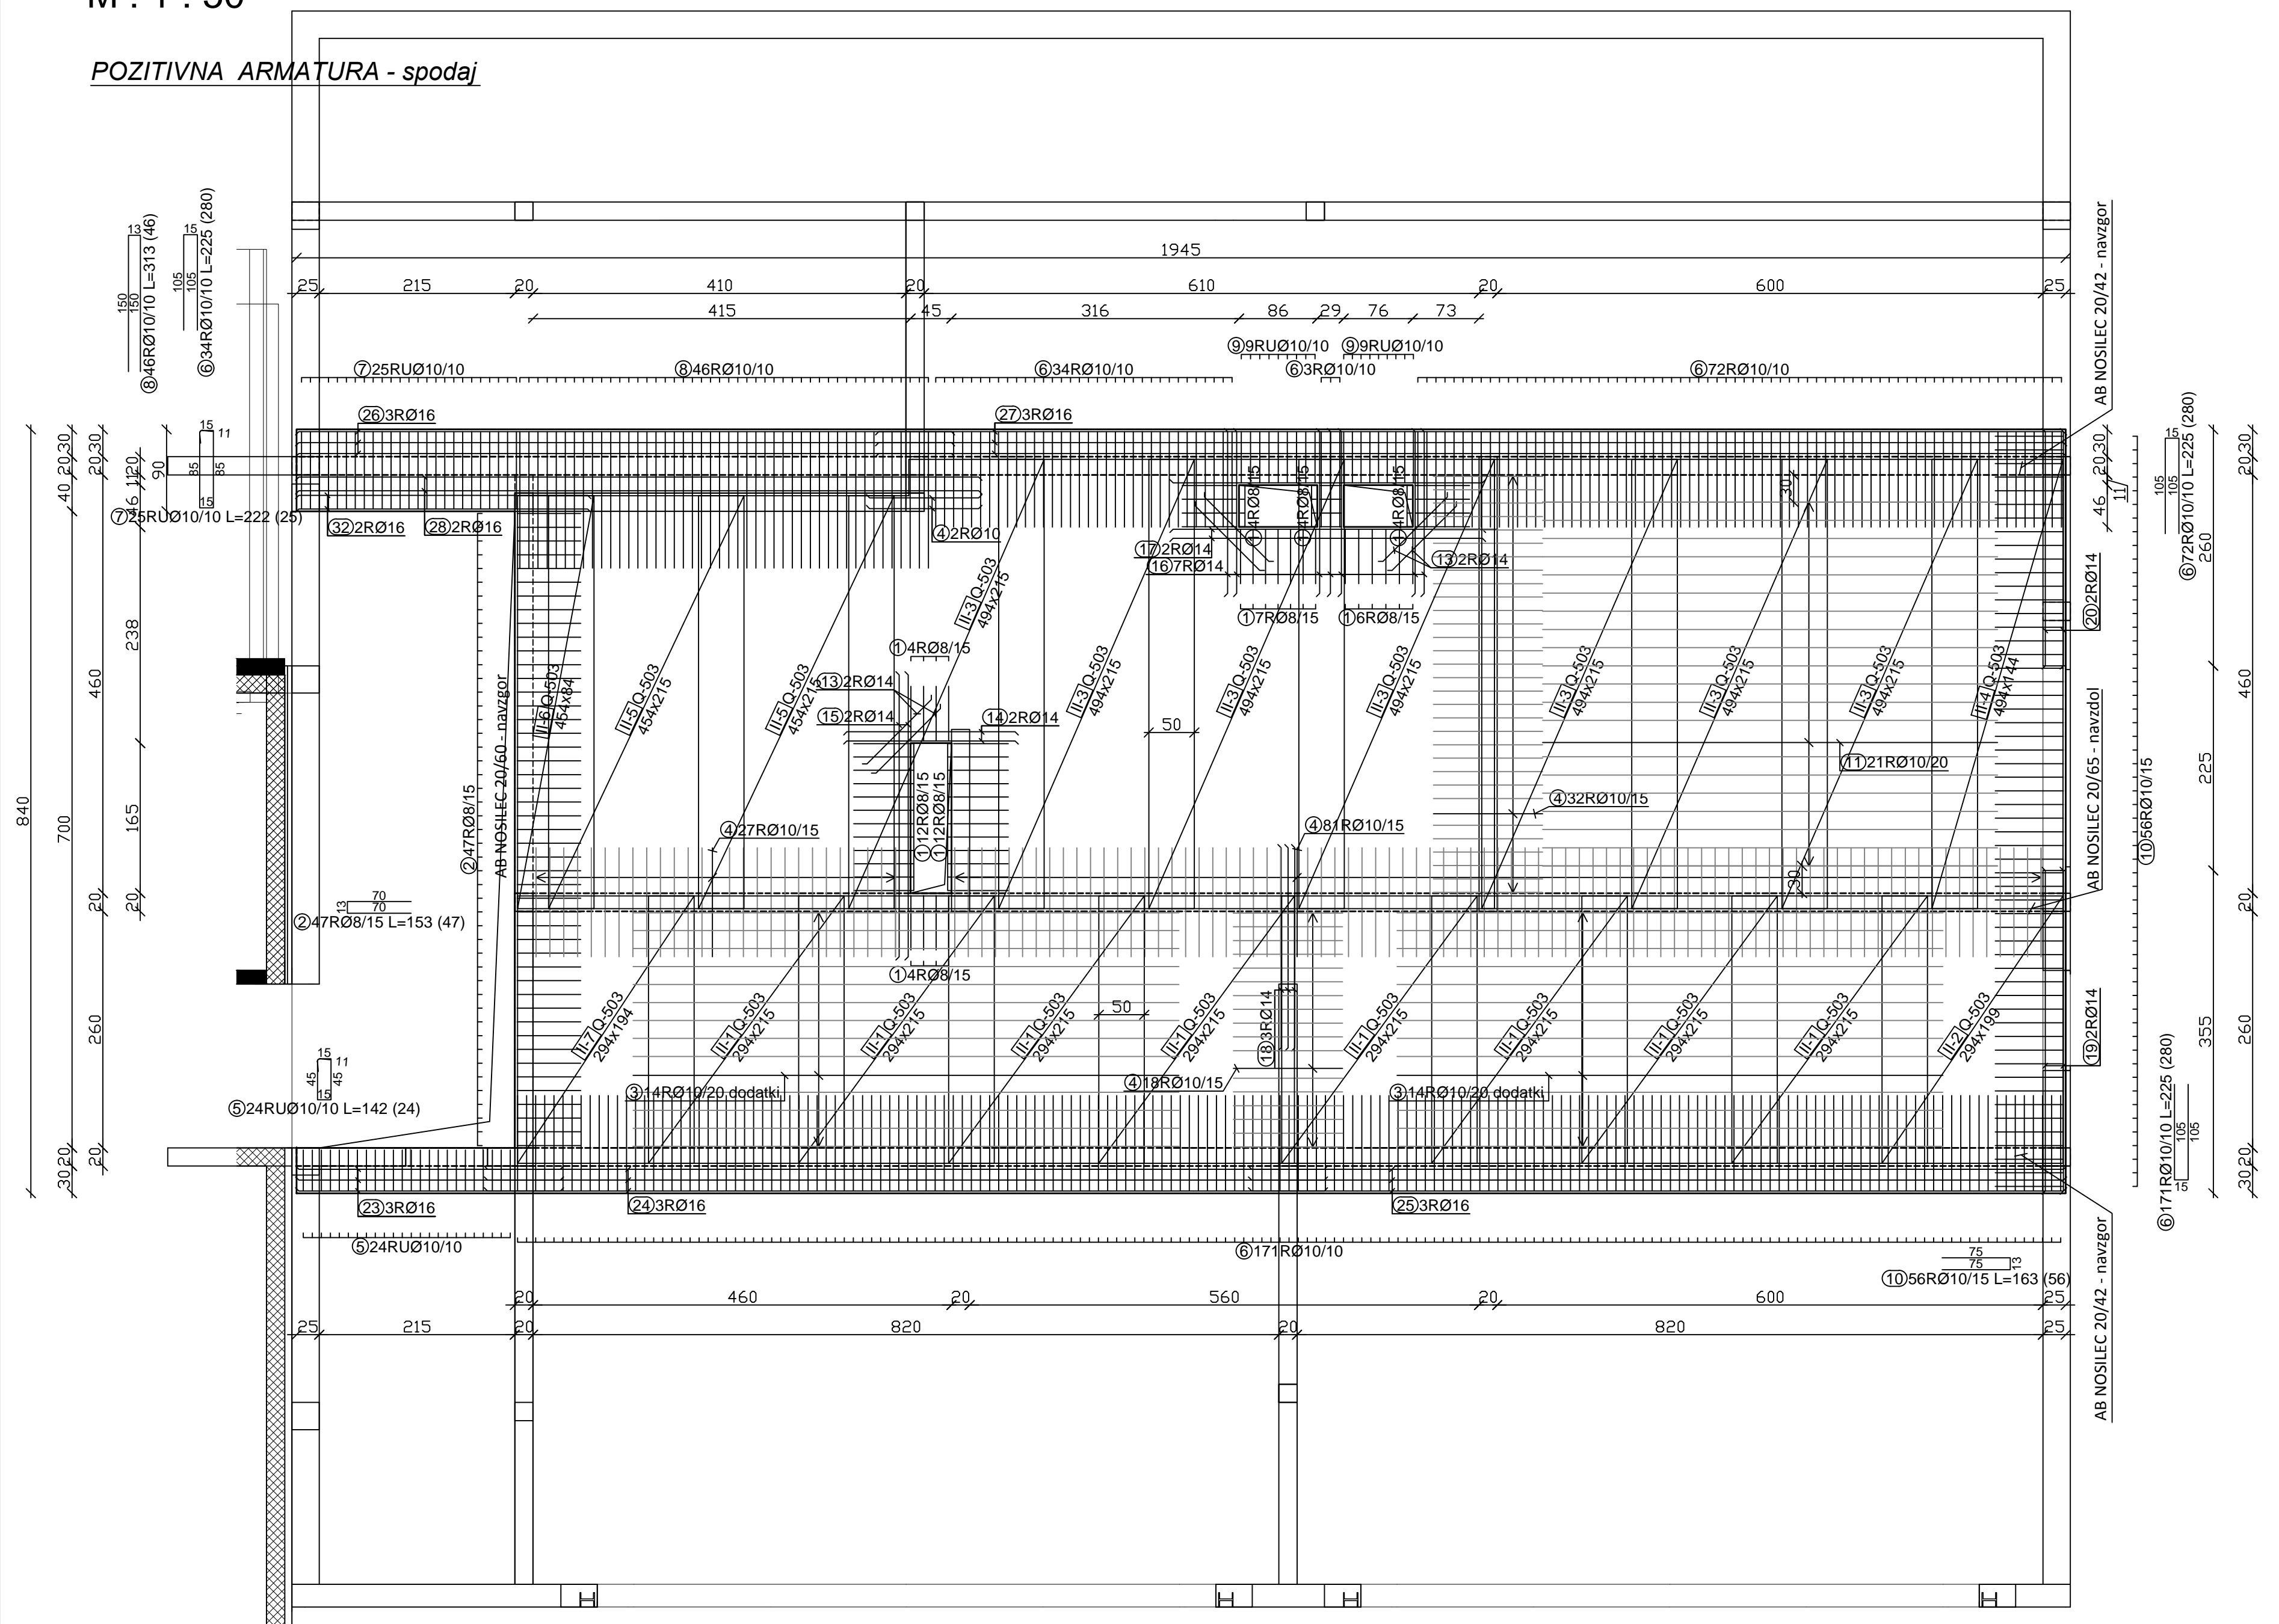

NEGATIVNA ARMATURA - zgoraj

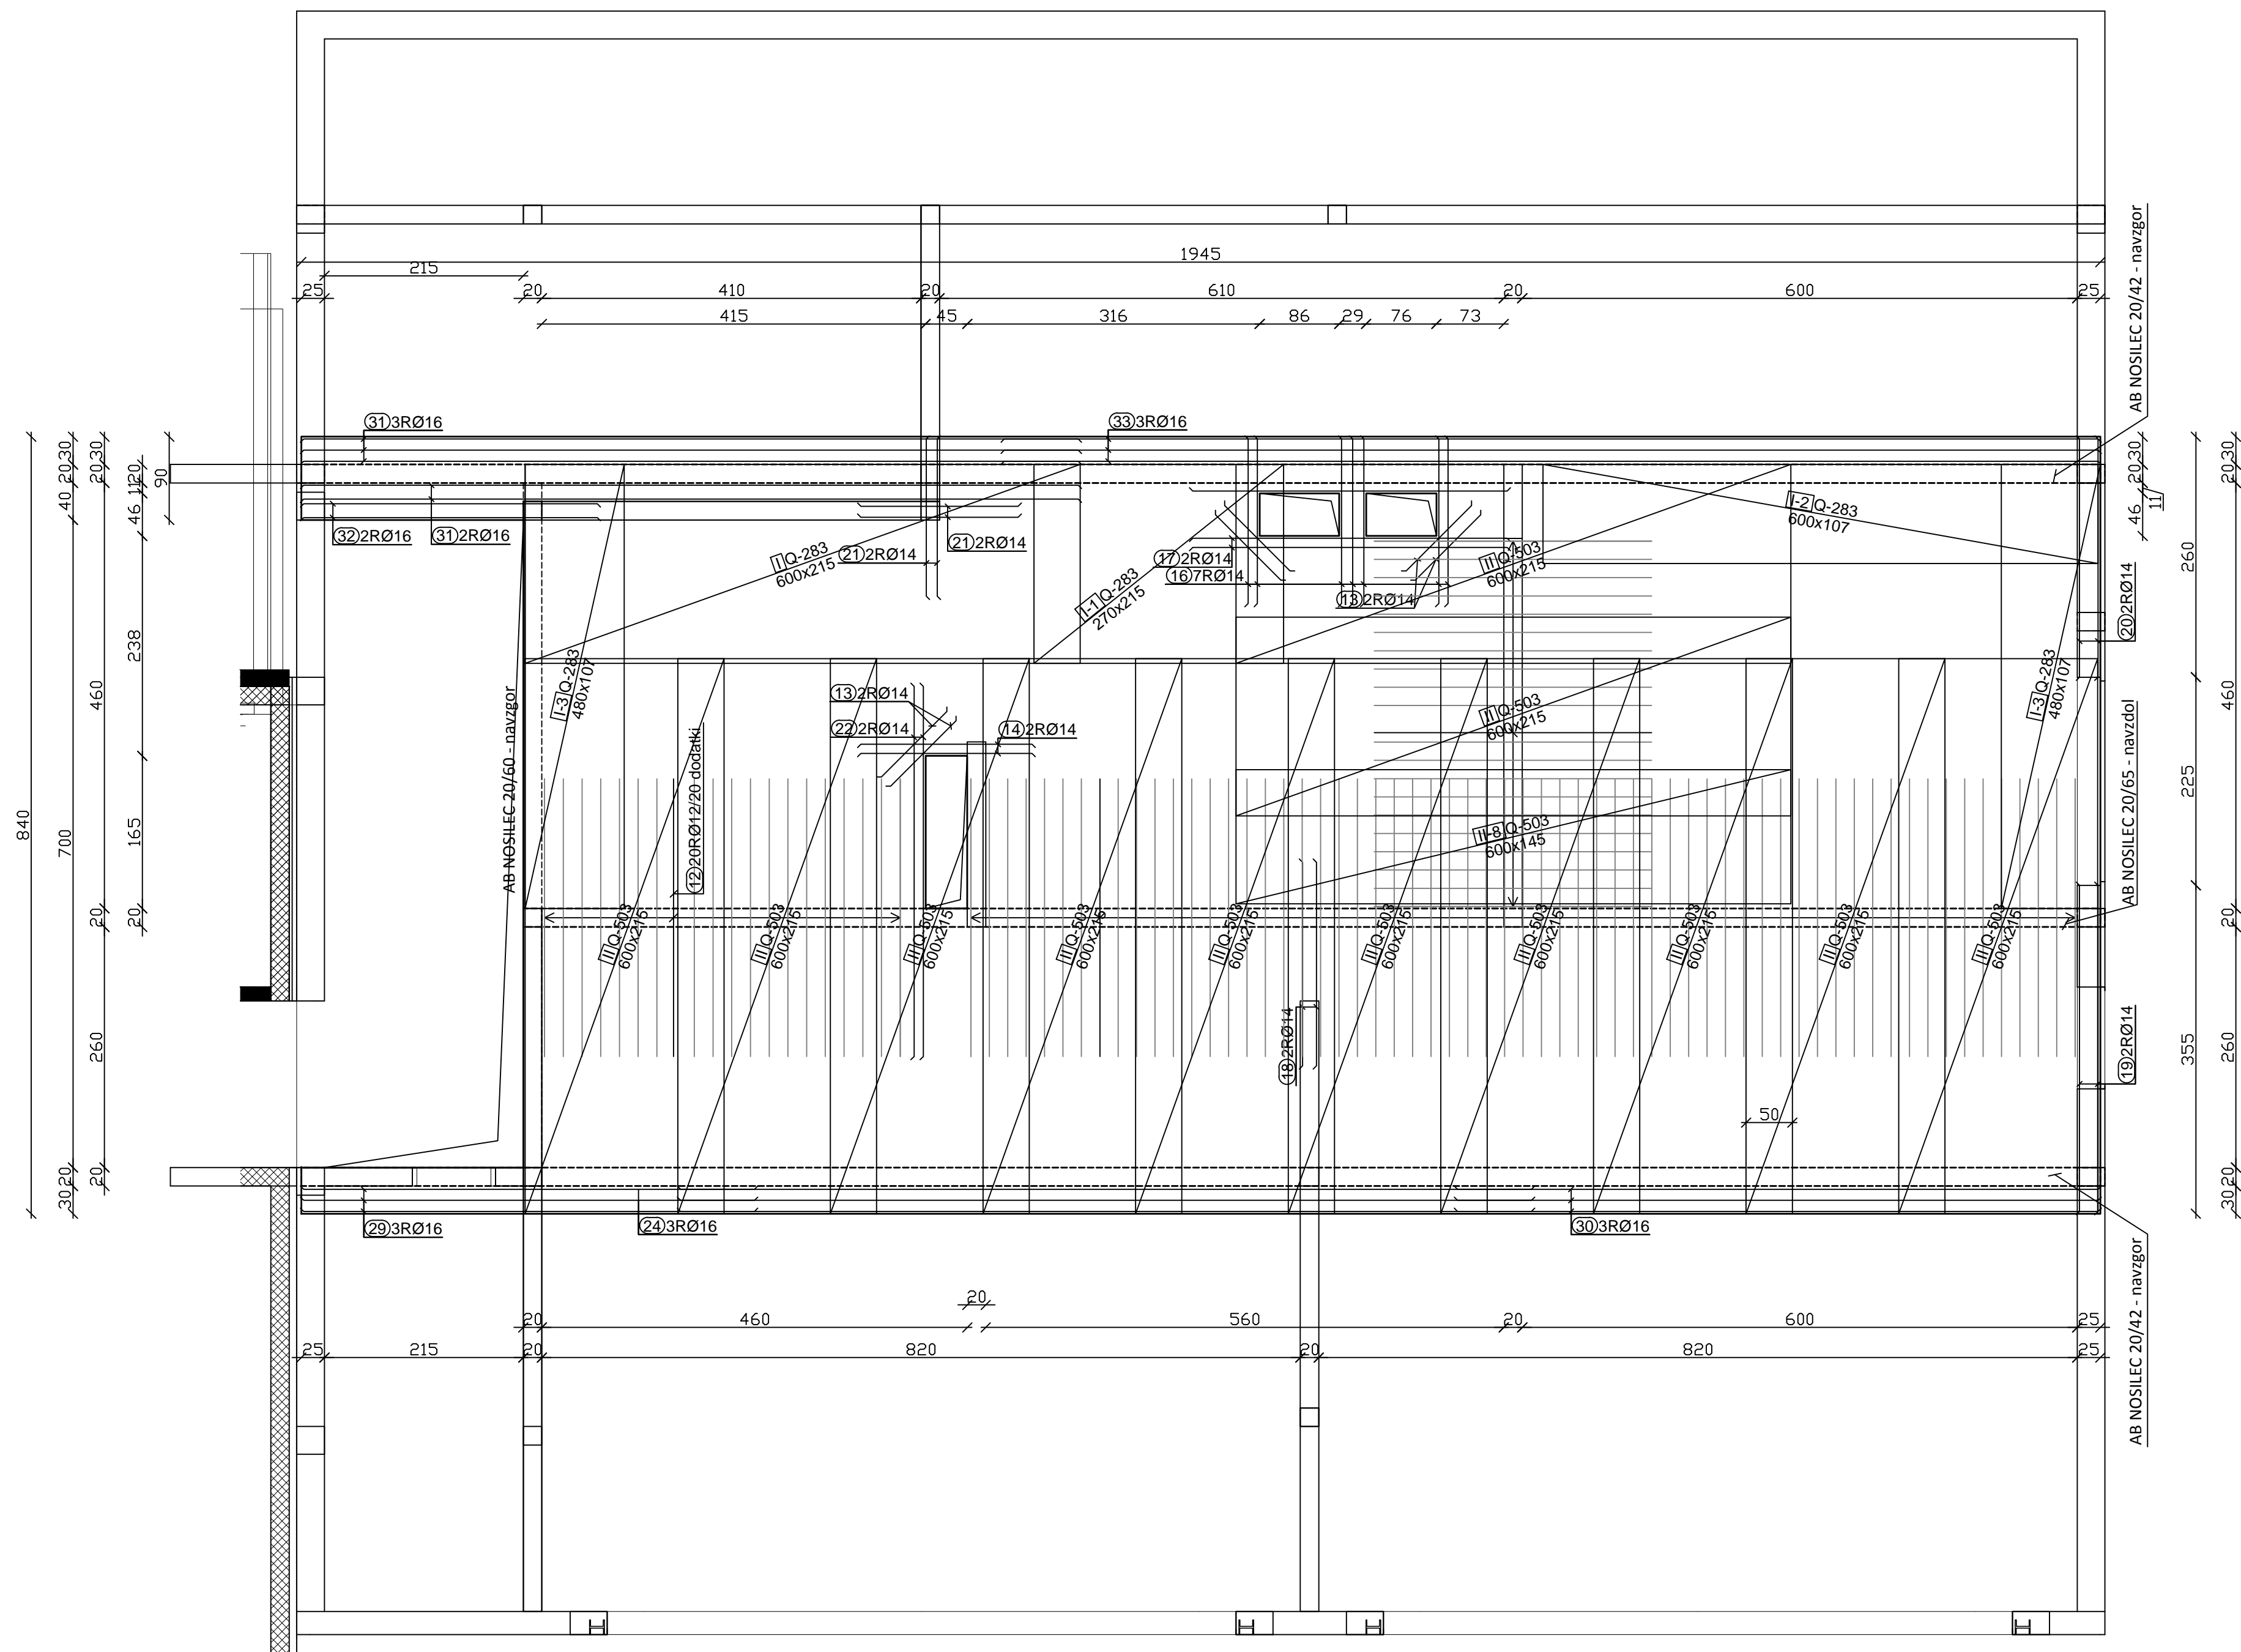

Palice - specifikacija					
ozn	oblika in mere [cm]	Ø	lg [m]	n [kos]	lg _n [m]
VRTEC POLJANE - PLOŠČA NAD MANSARDO (1 kos)					
1		8	1.33	57	75.81
2		8	1.53	47	71.91
3		10	6.00	28	168.00
4		10	1.20	160	192.00
5		10	1.42	24	34.08
6		10	2.25	280	630.00
7		10	2.22	25	55.50
8		10	3.13	46	143.98
9		10	1.60	18	28.80
10		10	1.63	56	91.28
11		10	5.00	21	105.00
12		12	3.00	102	306.00
13		14	1.00	12	12.00
14		14	1.85	4	7.40
15		14	3.10	2	6.20
16		14	1.78	14	24.92
17		14	3.40	6	20.40
18		14	2.20	5	11.00
19		14	3.53	4	14.12
20		14	2.57	4	10.28
21		14	1.70	4	6.80
22		14	4.00	2	8.00
23		16	2.87	3	8.61
24		16	9.20	6	55.20
25		16	8.92	3	26.76
26		16	7.17	3	21.51
27		16	13.02	3	39.06
28		16	7.48	2	14.96
29		16	4.87	3	14.61

30	692	16	6.92	3	20.76
31	838	16	8.38	5	41.90
32	318	16	3.18	4	12.72
33	1182	16	11.82	3	35.46

- VSE MERE IN KOM ARMATURE KONTROLIRATI NA
GRADBIŠČU IN JIH PO POTREBI USTREZNO KORIGIRATI,
PRED NAROČILOM ARMATURE !!!

BETON - C25/30 ZAŠČITNI SLOJ BETONA 2,5CM
ARMATURA - S500

ARMATURA PLOŠČE NAD
MANSARDO
M : 1 : 50

M STATIK, projektiranje in svetovanje,
Matevž Govekar s.p.

Novovaška cesta 106, 4226 Žiri

Izročnik: OŠ GORENJA VAS - POLJANE Poljanjska ulica 87 1226 Gorenja vas	Objekt: Prizidek vrta Agata z zunanjo ureditvijo			
Izvajalec: ISTATAT, projektiranje in izvedbo, Matjevo Govekar s.p. Podnovinarska cesta 108 1226 Žiri	Lokacija: k.o. Ogrd v.p.rj. Ogrd. proj. Projektant: St. m.rj.čr. St. projekta: Datum:	k.o. Peter Pogasn, u.d.i.g. Matjevo Govekar, u.d.i.g. Matjevo Govekar, u.d.i.g. 3117 16.07.2018 februar 2018	Fazaz P2 A: 1670 G: 3743 M: 150 M: 150	St. lista:
Naslov risbe: Armaturni načrt plošče nad mansardo				9.