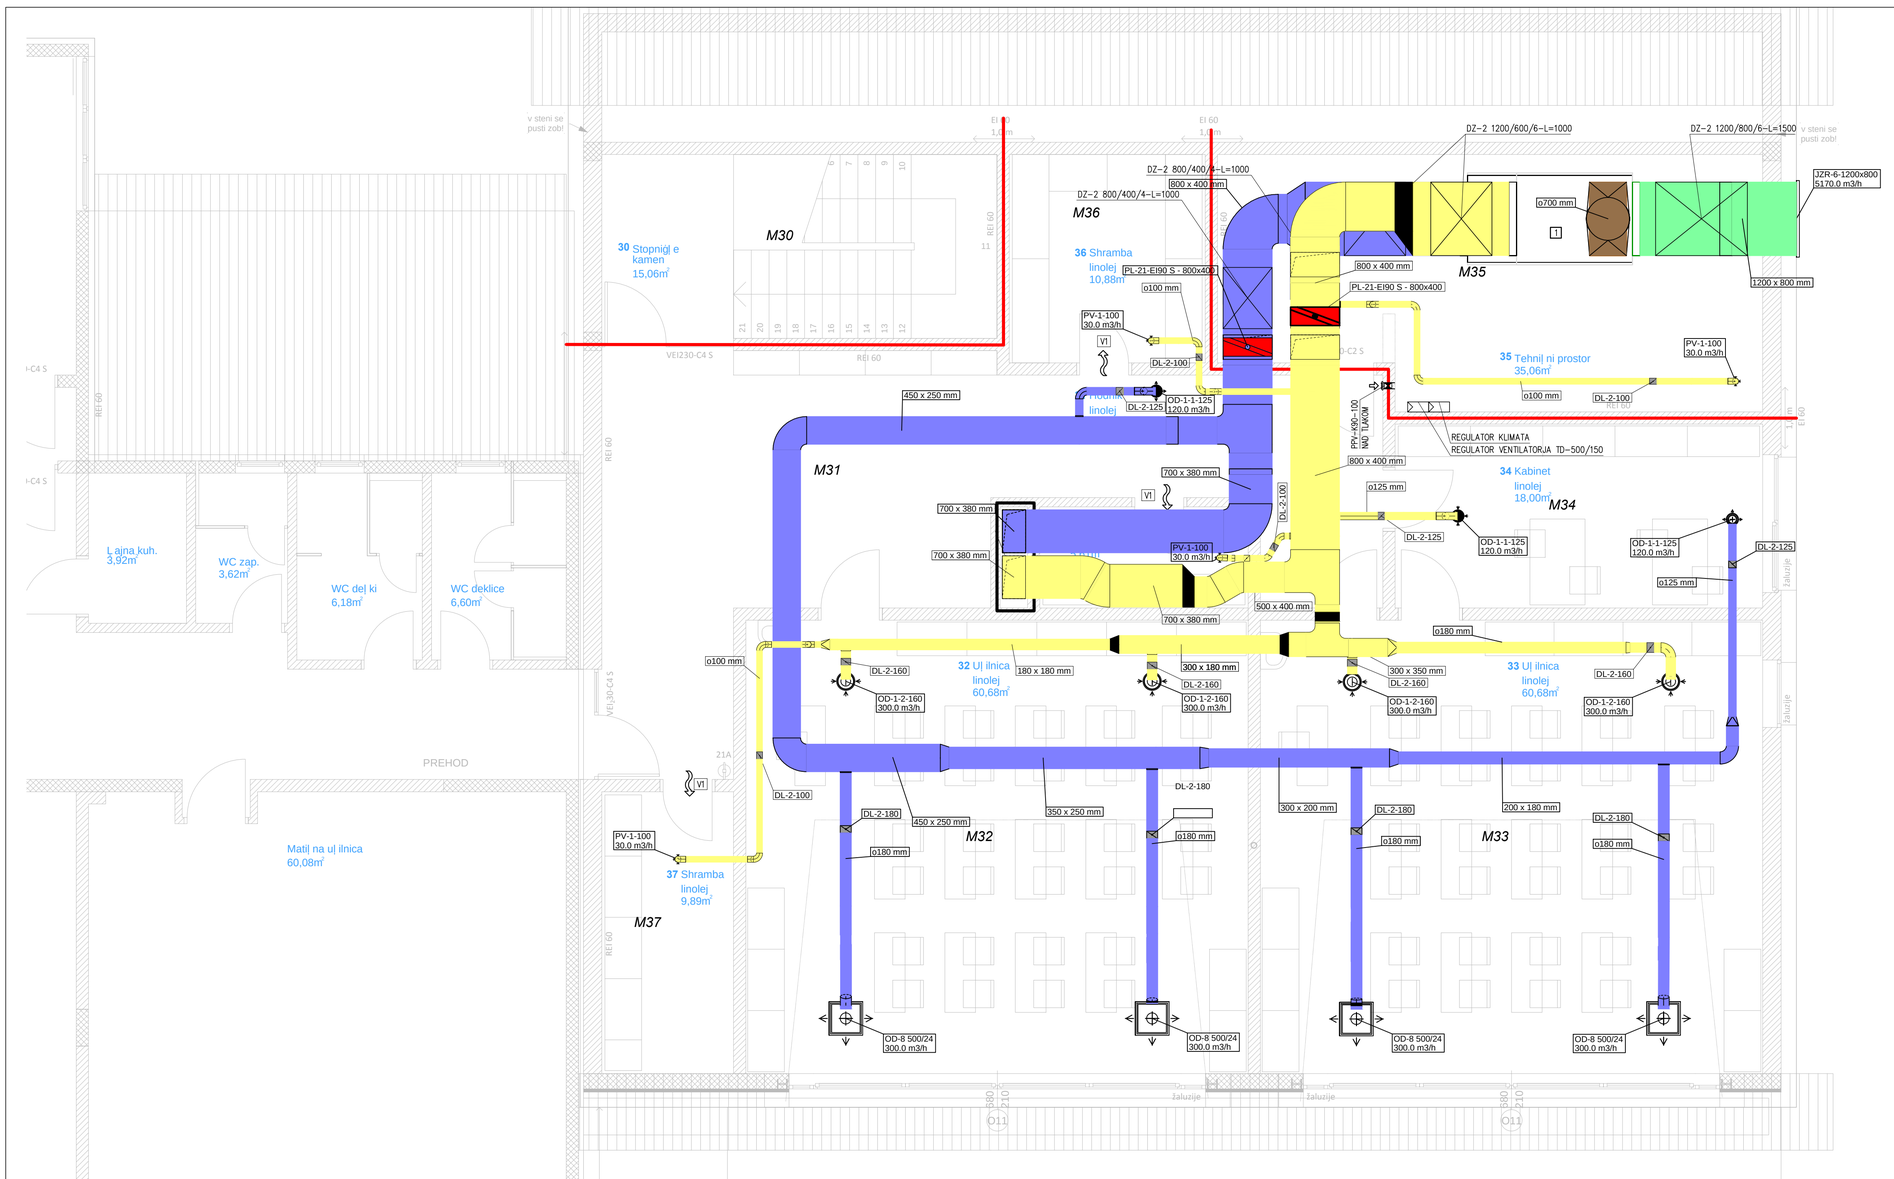
v steni se pusti zob!
EI 60
1,4 m
EI 60
1,4 m
DZ-2 1200/600/6-L=1000
DZ-2 1200/800/6-L=1500
v steni se pusti zob!
JZR-6-1200x800
5170.0 m3/h
DZ-2 800/400/4-L=1000
800 x 400 mm
DZ-2 800/400/4-L=1000
M36
M30
M35
o700 mm
1
1200 x 800 mm
30 Stopnigl e kamen 15,06m²
36 Shramba linolej 10,88m²
PL-21-EI90 S - 800x400
o100 mm
800 x 400 mm
PL-21-EI90 S - 800x400
PV-1-100
30.0 m3/h
V1
DL-2-100
35 Tehnič ni prostor 35,06m²
PV-1-100
30.0 m3/h
o100 mm
DL-2-100
REGULATOR KLIMATA
REGULATOR VENTILATORJA TD-500/150
PPV-x90-100
NAD TLAKOM
800 x 400 mm
450 x 250 mm
M31
34 Kabinet linolej 18,00m²
M34
700 x 380 mm
700 x 380 mm
700 x 380 mm
700 x 380 mm
V1
DL-2-100
PV-1-100
30.0 m3/h
o125 mm
DL-2-125
OD-1-1-125
120.0 m3/h
OD-1-1-125
120.0 m3/h
DL-2-125
o125 mm
500 x 400 mm
o180 mm
o100 mm
DL-2-160
32 Uč ilnica linolej 60,68m²
180 x 180 mm
300 x 180 mm
DL-2-160
300 x 350 mm
DL-2-160
33 Uč ilnica linolej 60,68m²
DL-2-160
OD-1-2-160
300.0 m3/h
OD-1-2-160
300.0 m3/h
OD-1-2-160
300.0 m3/h
OD-1-2-160
300.0 m3/h
L ajna kuh. 3,92m²
WC zap. 3,62m²
WC del ki 6,18m²
WC deklice 6,60m²
PREHOD
21A
V1
DL-2-100
DL-2-180
DL-2-180
450 x 250 mm
350 x 250 mm
300 x 200 mm
DL-2-180
200 x 180 mm
DL-2-180
PV-1-100
30.0 m3/h
o180 mm
o180 mm
o180 mm
o180 mm
Matil na uč ilnica 60,08m²
37 Shramba linolej 9,89m²
M37
M32
M33
OD-8 500/24
300.0 m3/h
OD-8 500/24
300.0 m3/h
OD-8 500/24
300.0 m3/h
OD-8 500/24
300.0 m3/h
Žaluzije
Žaluzije
Žaluzije
O11
O11
REI 60
REI 60
REI 60
REI 60
REI 60
VEI230-C4 S
VEI230-C4 S
VEI30-C4 S
VEI30-C4 S
VEI30-C4 S
VEI30-C2 S
VEI30-C2 S
VEI30-C2