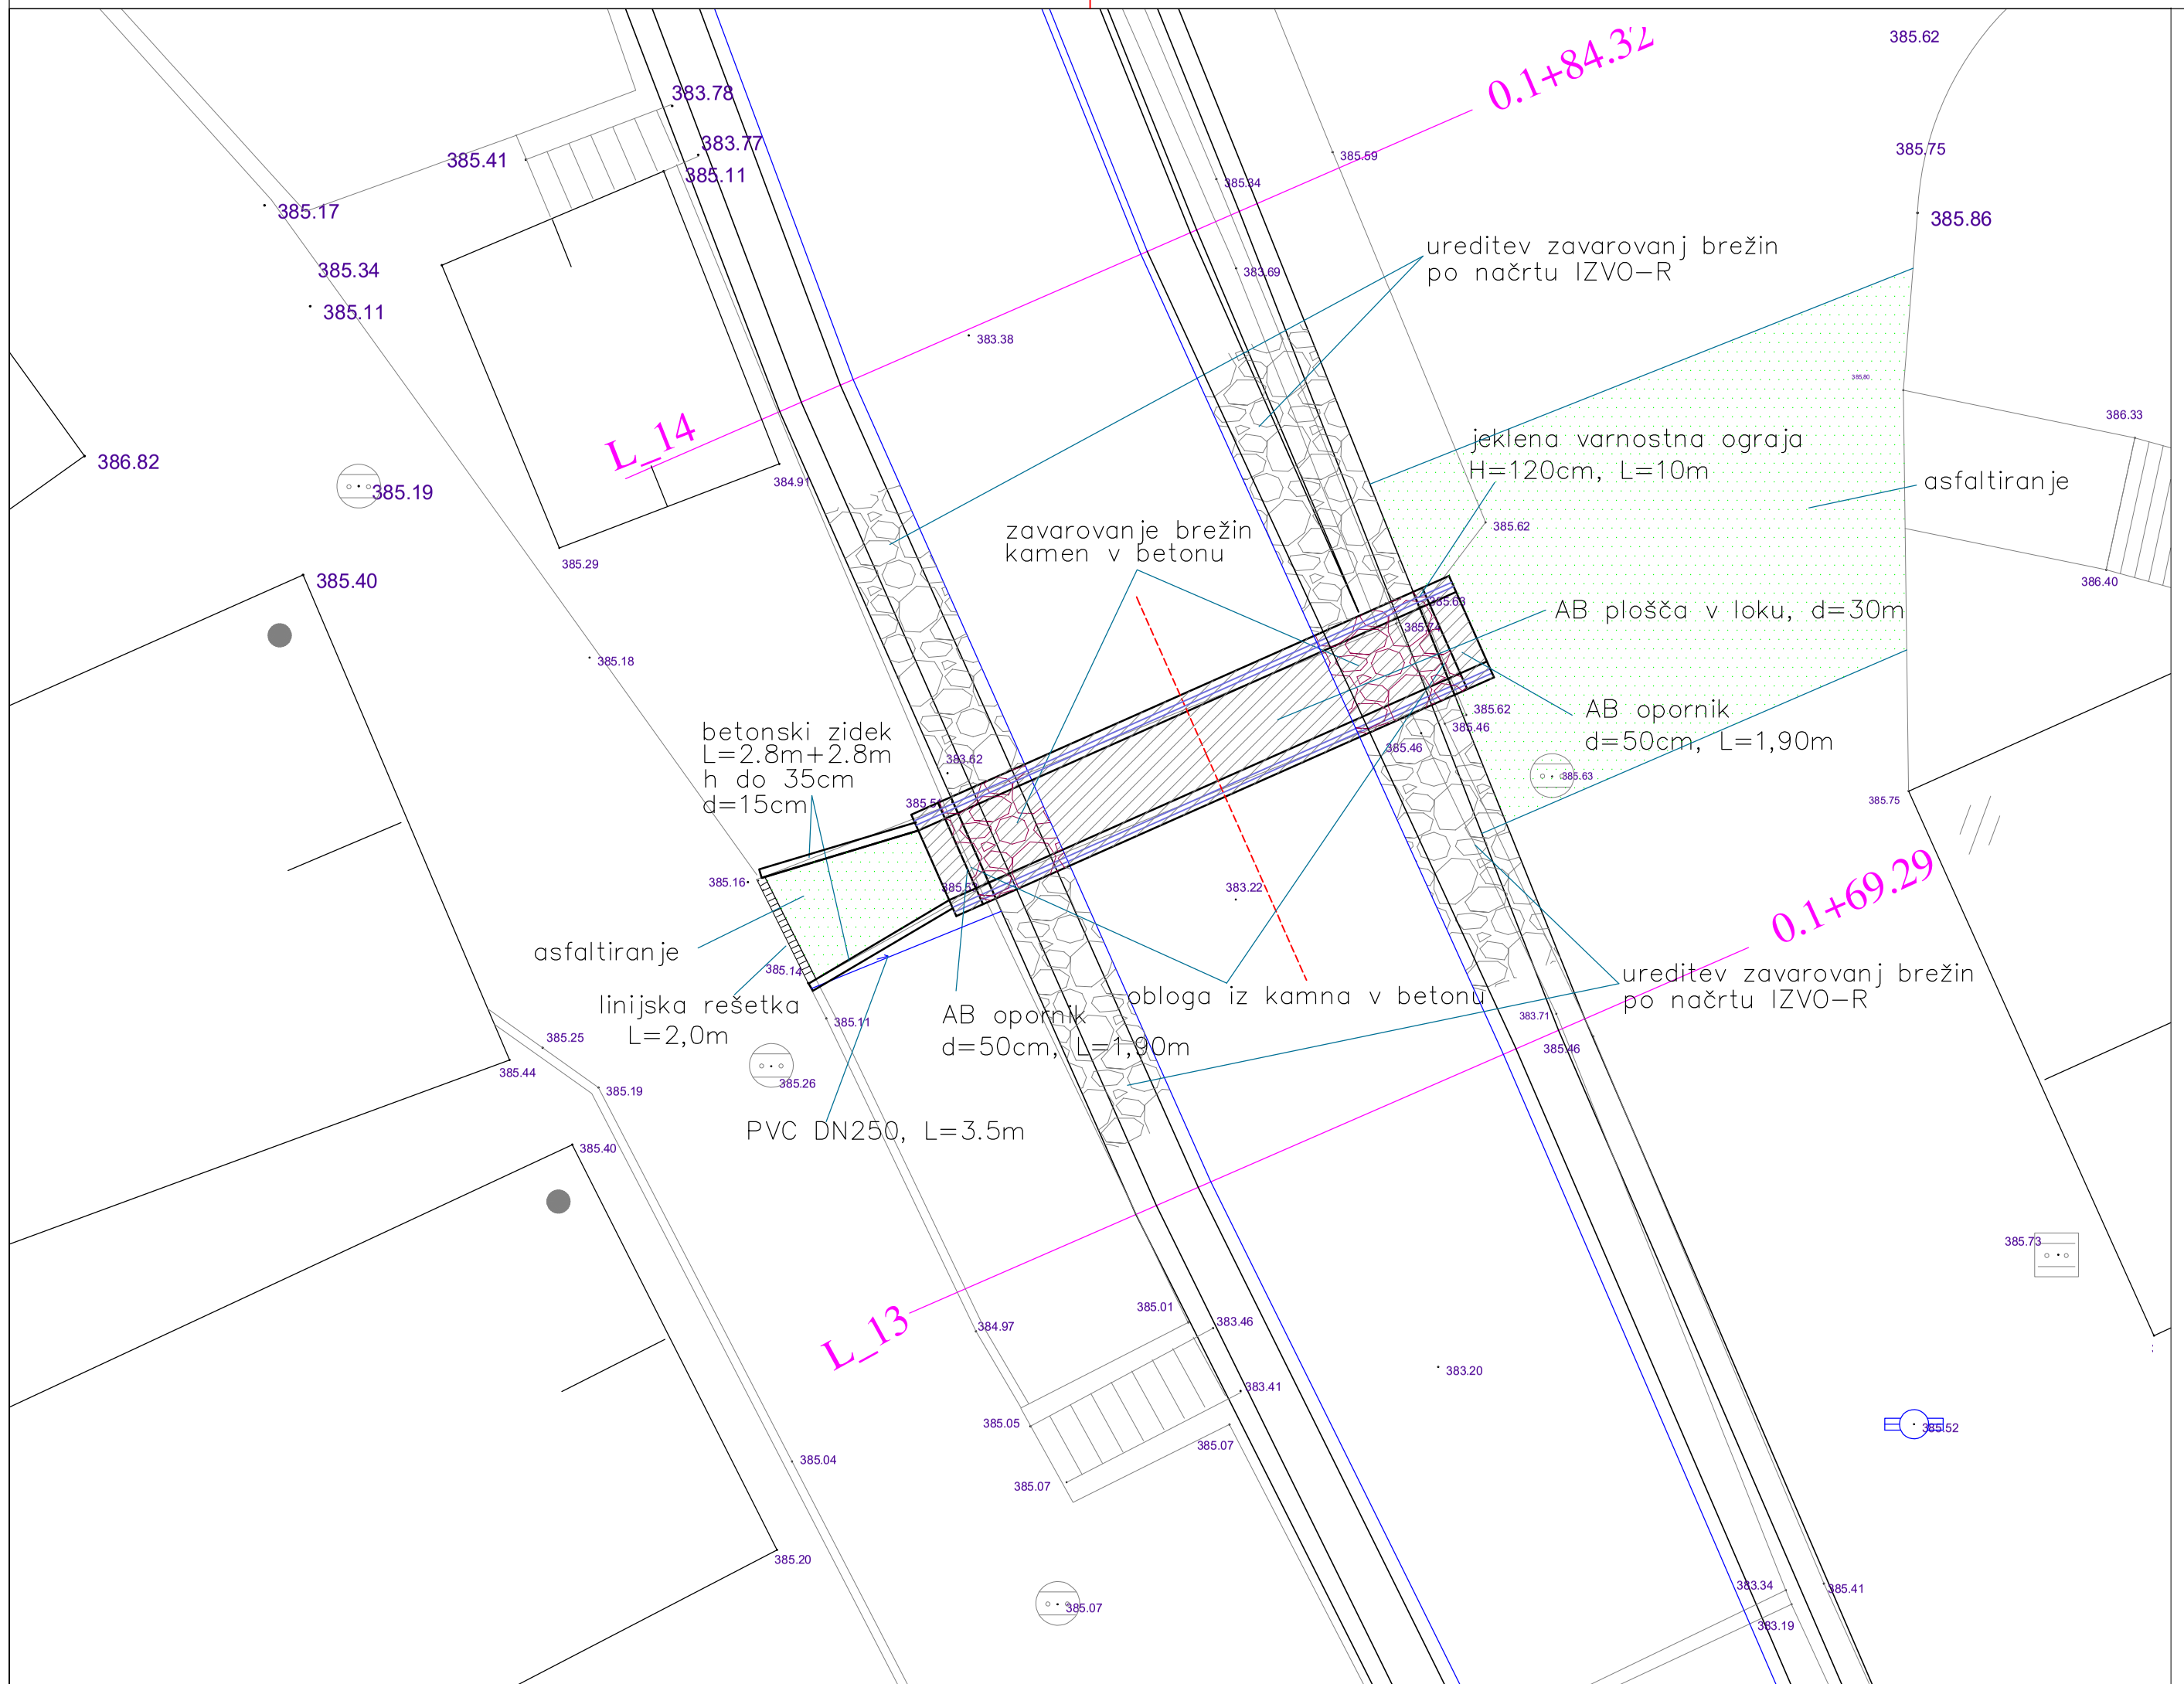

Izvajalec: Tempos			sedež: Cesta v Kleče 16, 1000 Ljubljana mobile: +386 41 288 422 e-pošta: jost.sodnik@tempos.si
Investitor:	Občina Gorenja vas – Poljane, Poljanska cesta 87, Gorenja vas MOP, Dunajska cesta 48, Ljubljana		
Naslov projekta: (Naziv objekta:)	Ukrepi za povečanje poplavne varnosti na območju Poljan 3/3 Načrt mostov		Štev. projekta: H94/16 Vrsta projekta: PZI
Vrsta načrta:	Načrt gradbenih konstrukcij		Štev. načrta: 104/2017
Naslov risbe:	SITUACIJA, MOST 3		Merilo: 1 : 100
	Ime in priimek:	Id. številka:	Podpis:
Odg. projektant:	mag. Jošt Sodnik, u.d.i.grad.	G-2812	Datum: junij 2017
Izdelal:	mag. Urška Petje, u.d.i.grad.	G-1813	Štev. priloge: G.3.2