




VZDOLŽNI PREREZ
OPORNIK NA LEVEM IN DESNEM BREGU

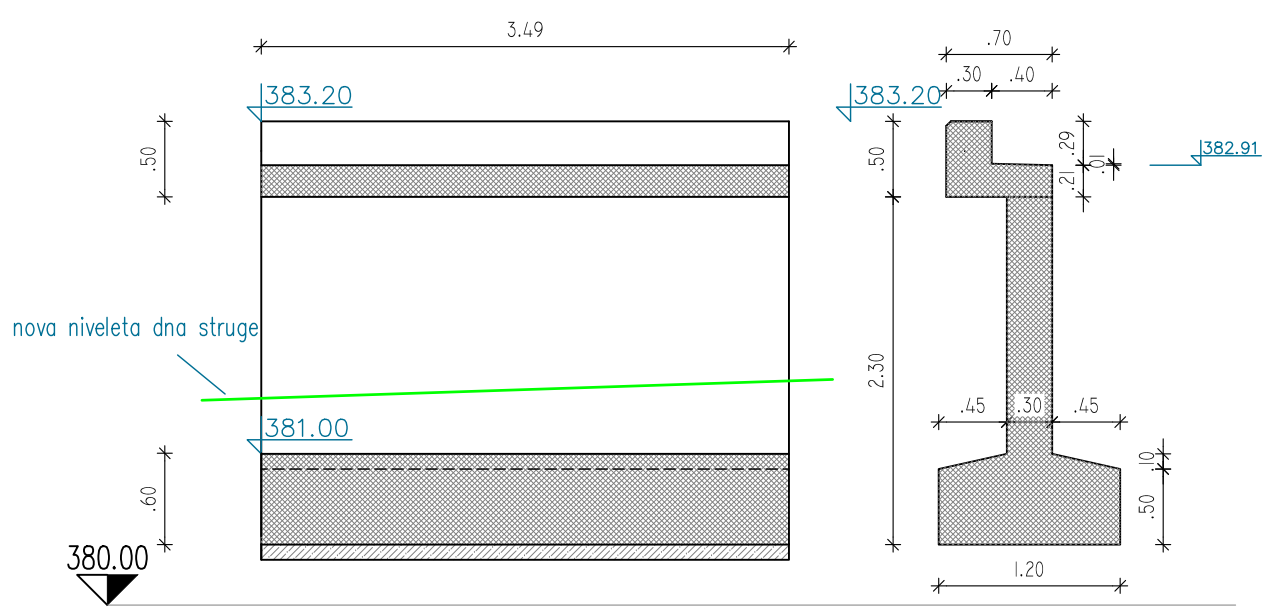


TLORIS

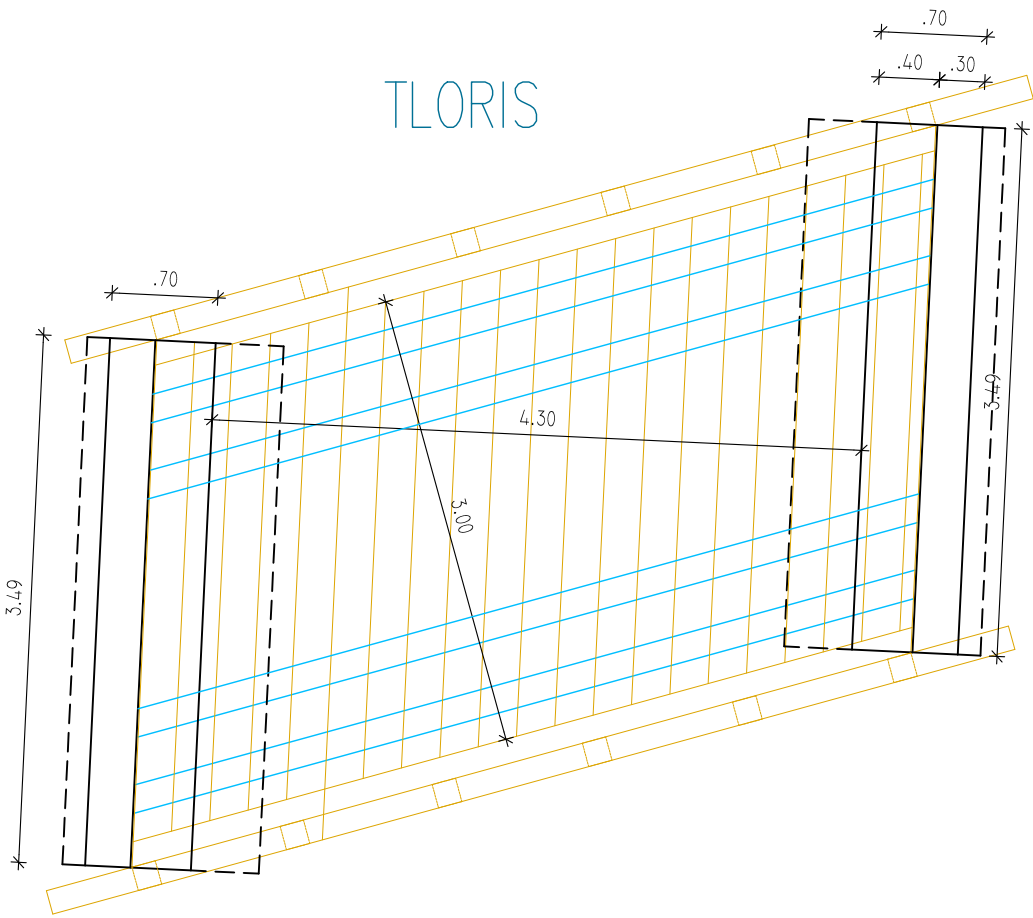


DESNO LEVO
PREČNI PREREZ PRAVOKOTNO NA OS STRUGE

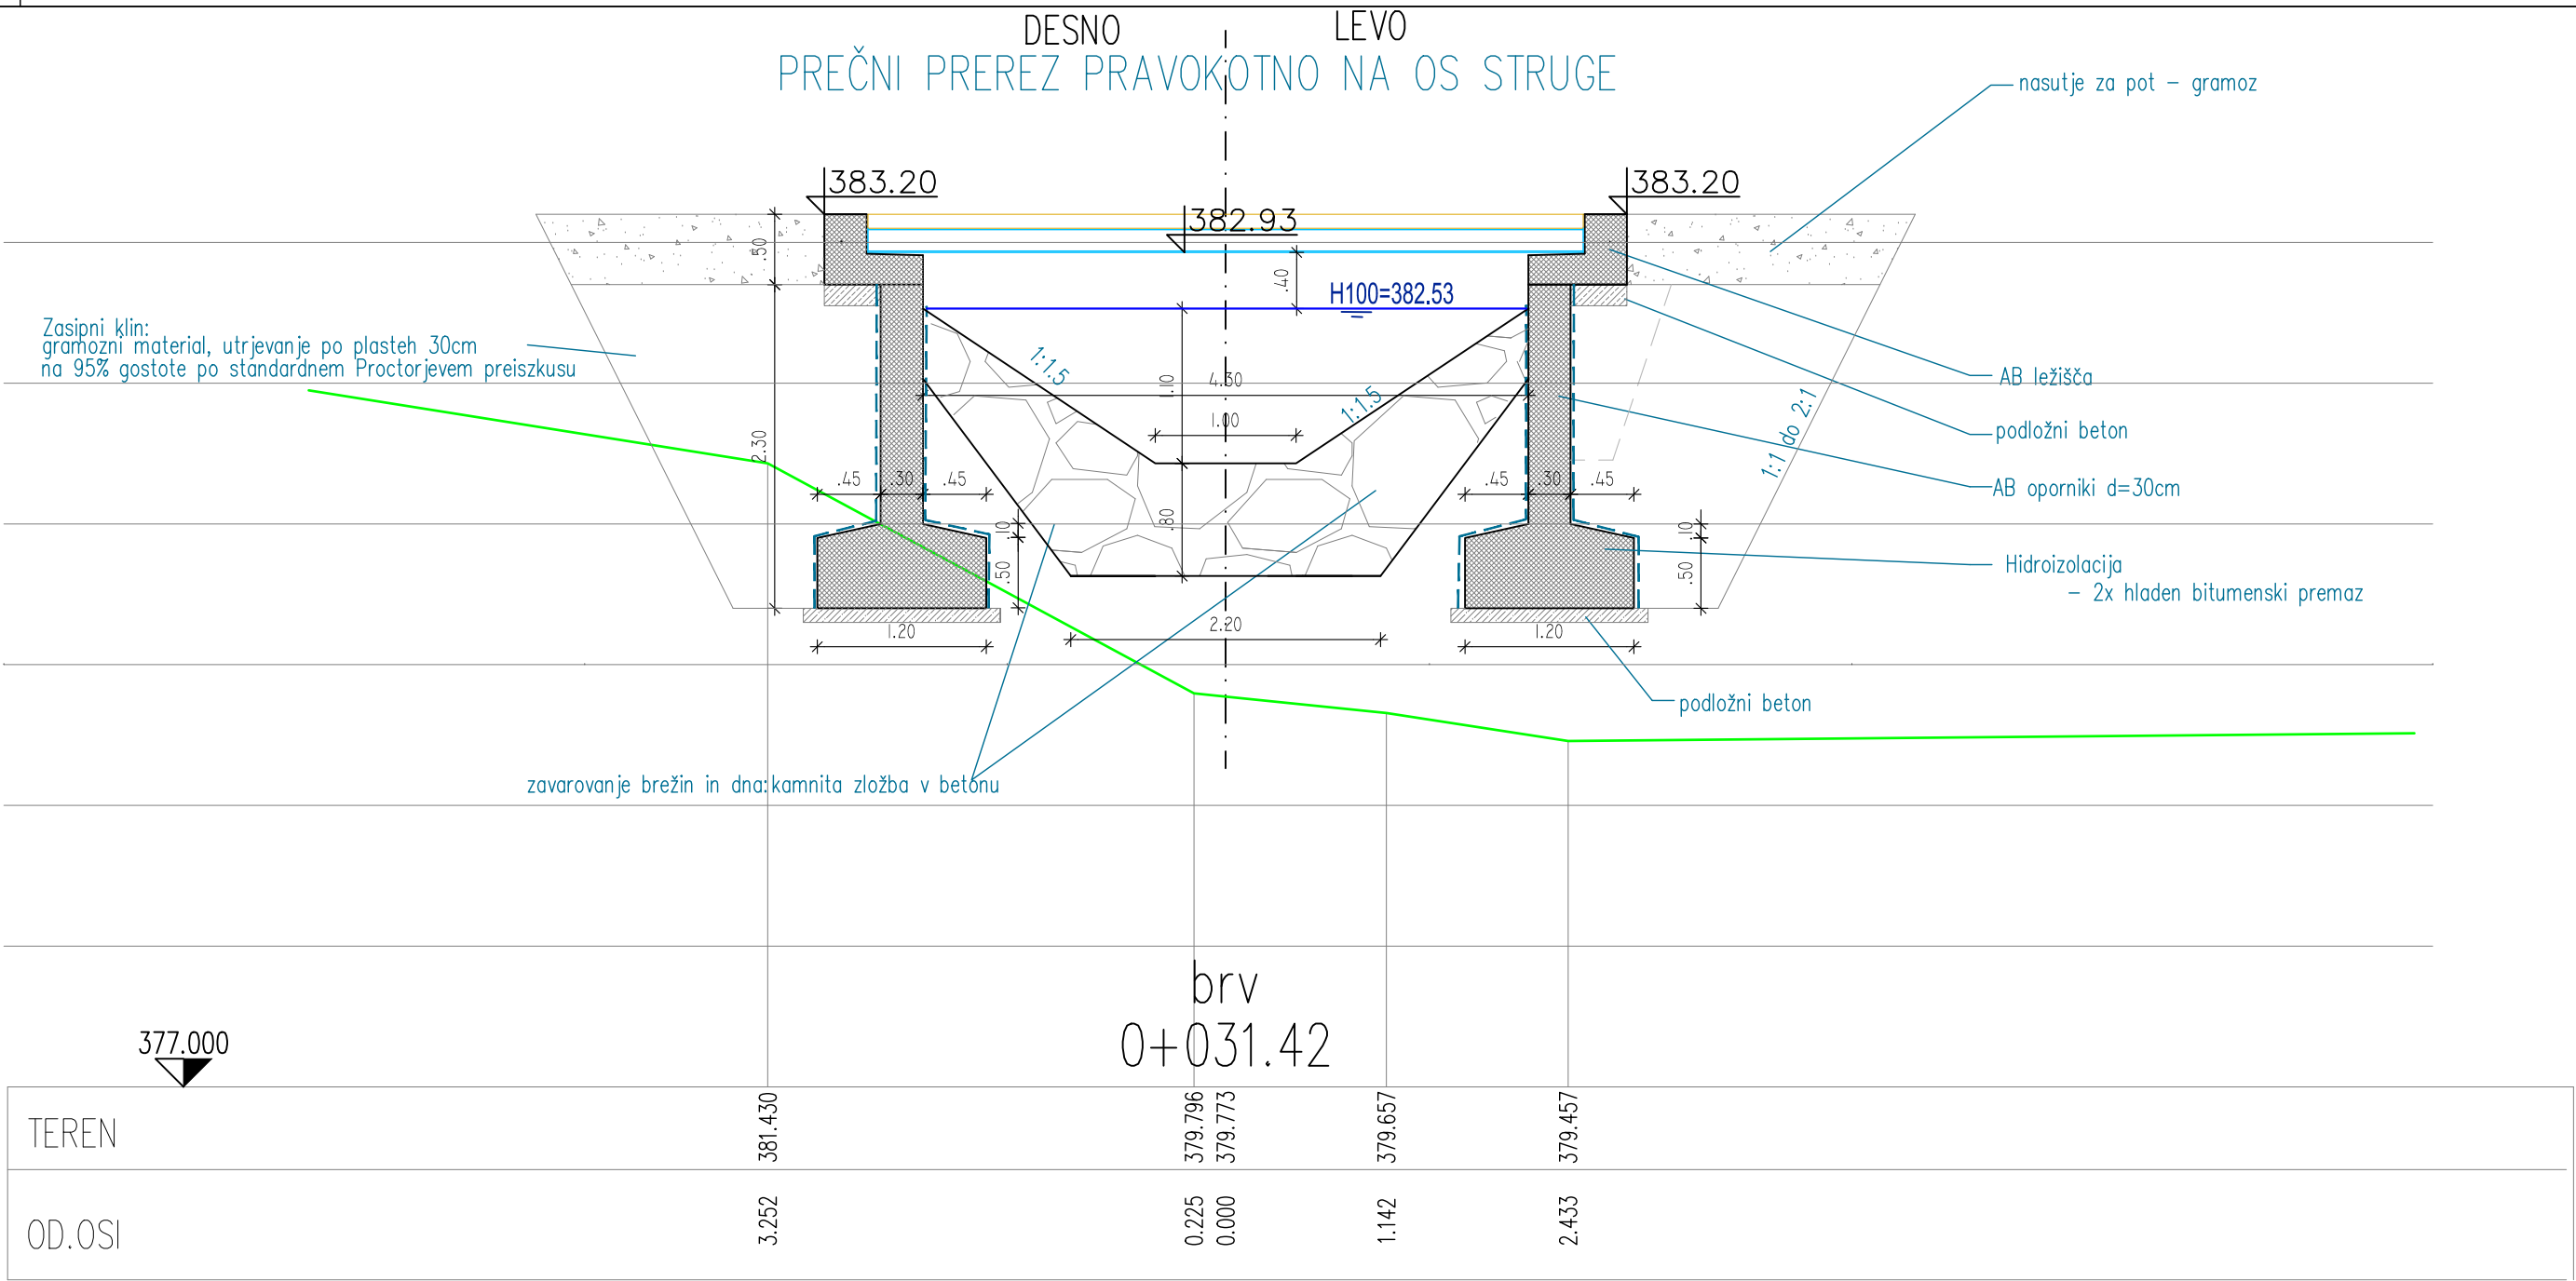

VZDOLŽNI PREREZ OGRAJE
(MACEŠNOV LES, PODNICE HRAST)

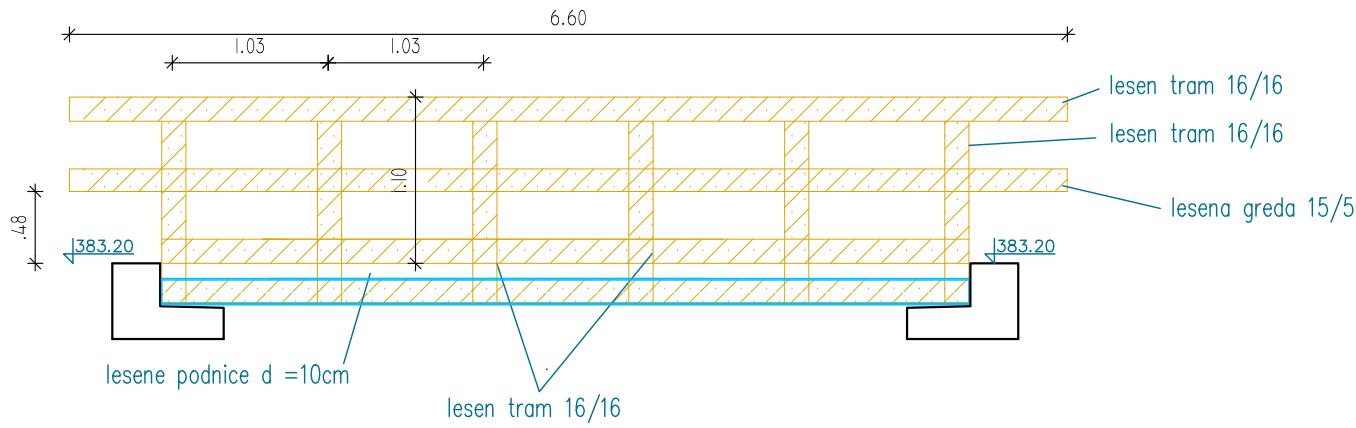

PREREZ PRAVOKOTNO NA OS CESTE

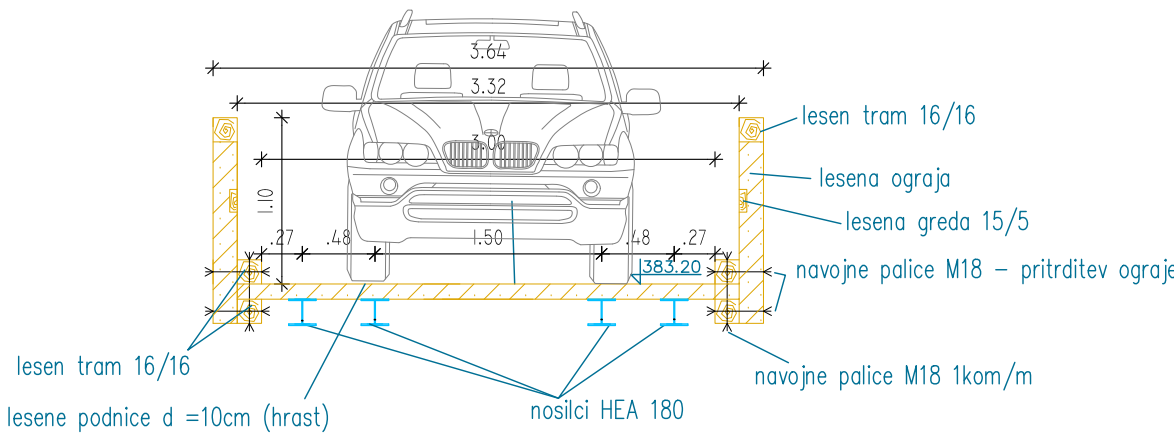

Izvajalec:		sedež: Cesta v Kletce 16, 1000 Ljubljana	
Investitor:		mobilni: +386 41 288 422	
Naslov projekta:		e-pošta: jošt.sodnik@tempo.si	
Naslov projekta:		Štev. projekta:	
Naslov projekta:		Vrsta projekta:	
Vrsta projekta:		Štev. risbe:	
Naslov risbe:		Merilo:	
Naslov risbe:		Datum:	
Dag. projektant:		Štev. prilog:	
Izdelal:			