


SEV.FASADA

VZ.FASADA

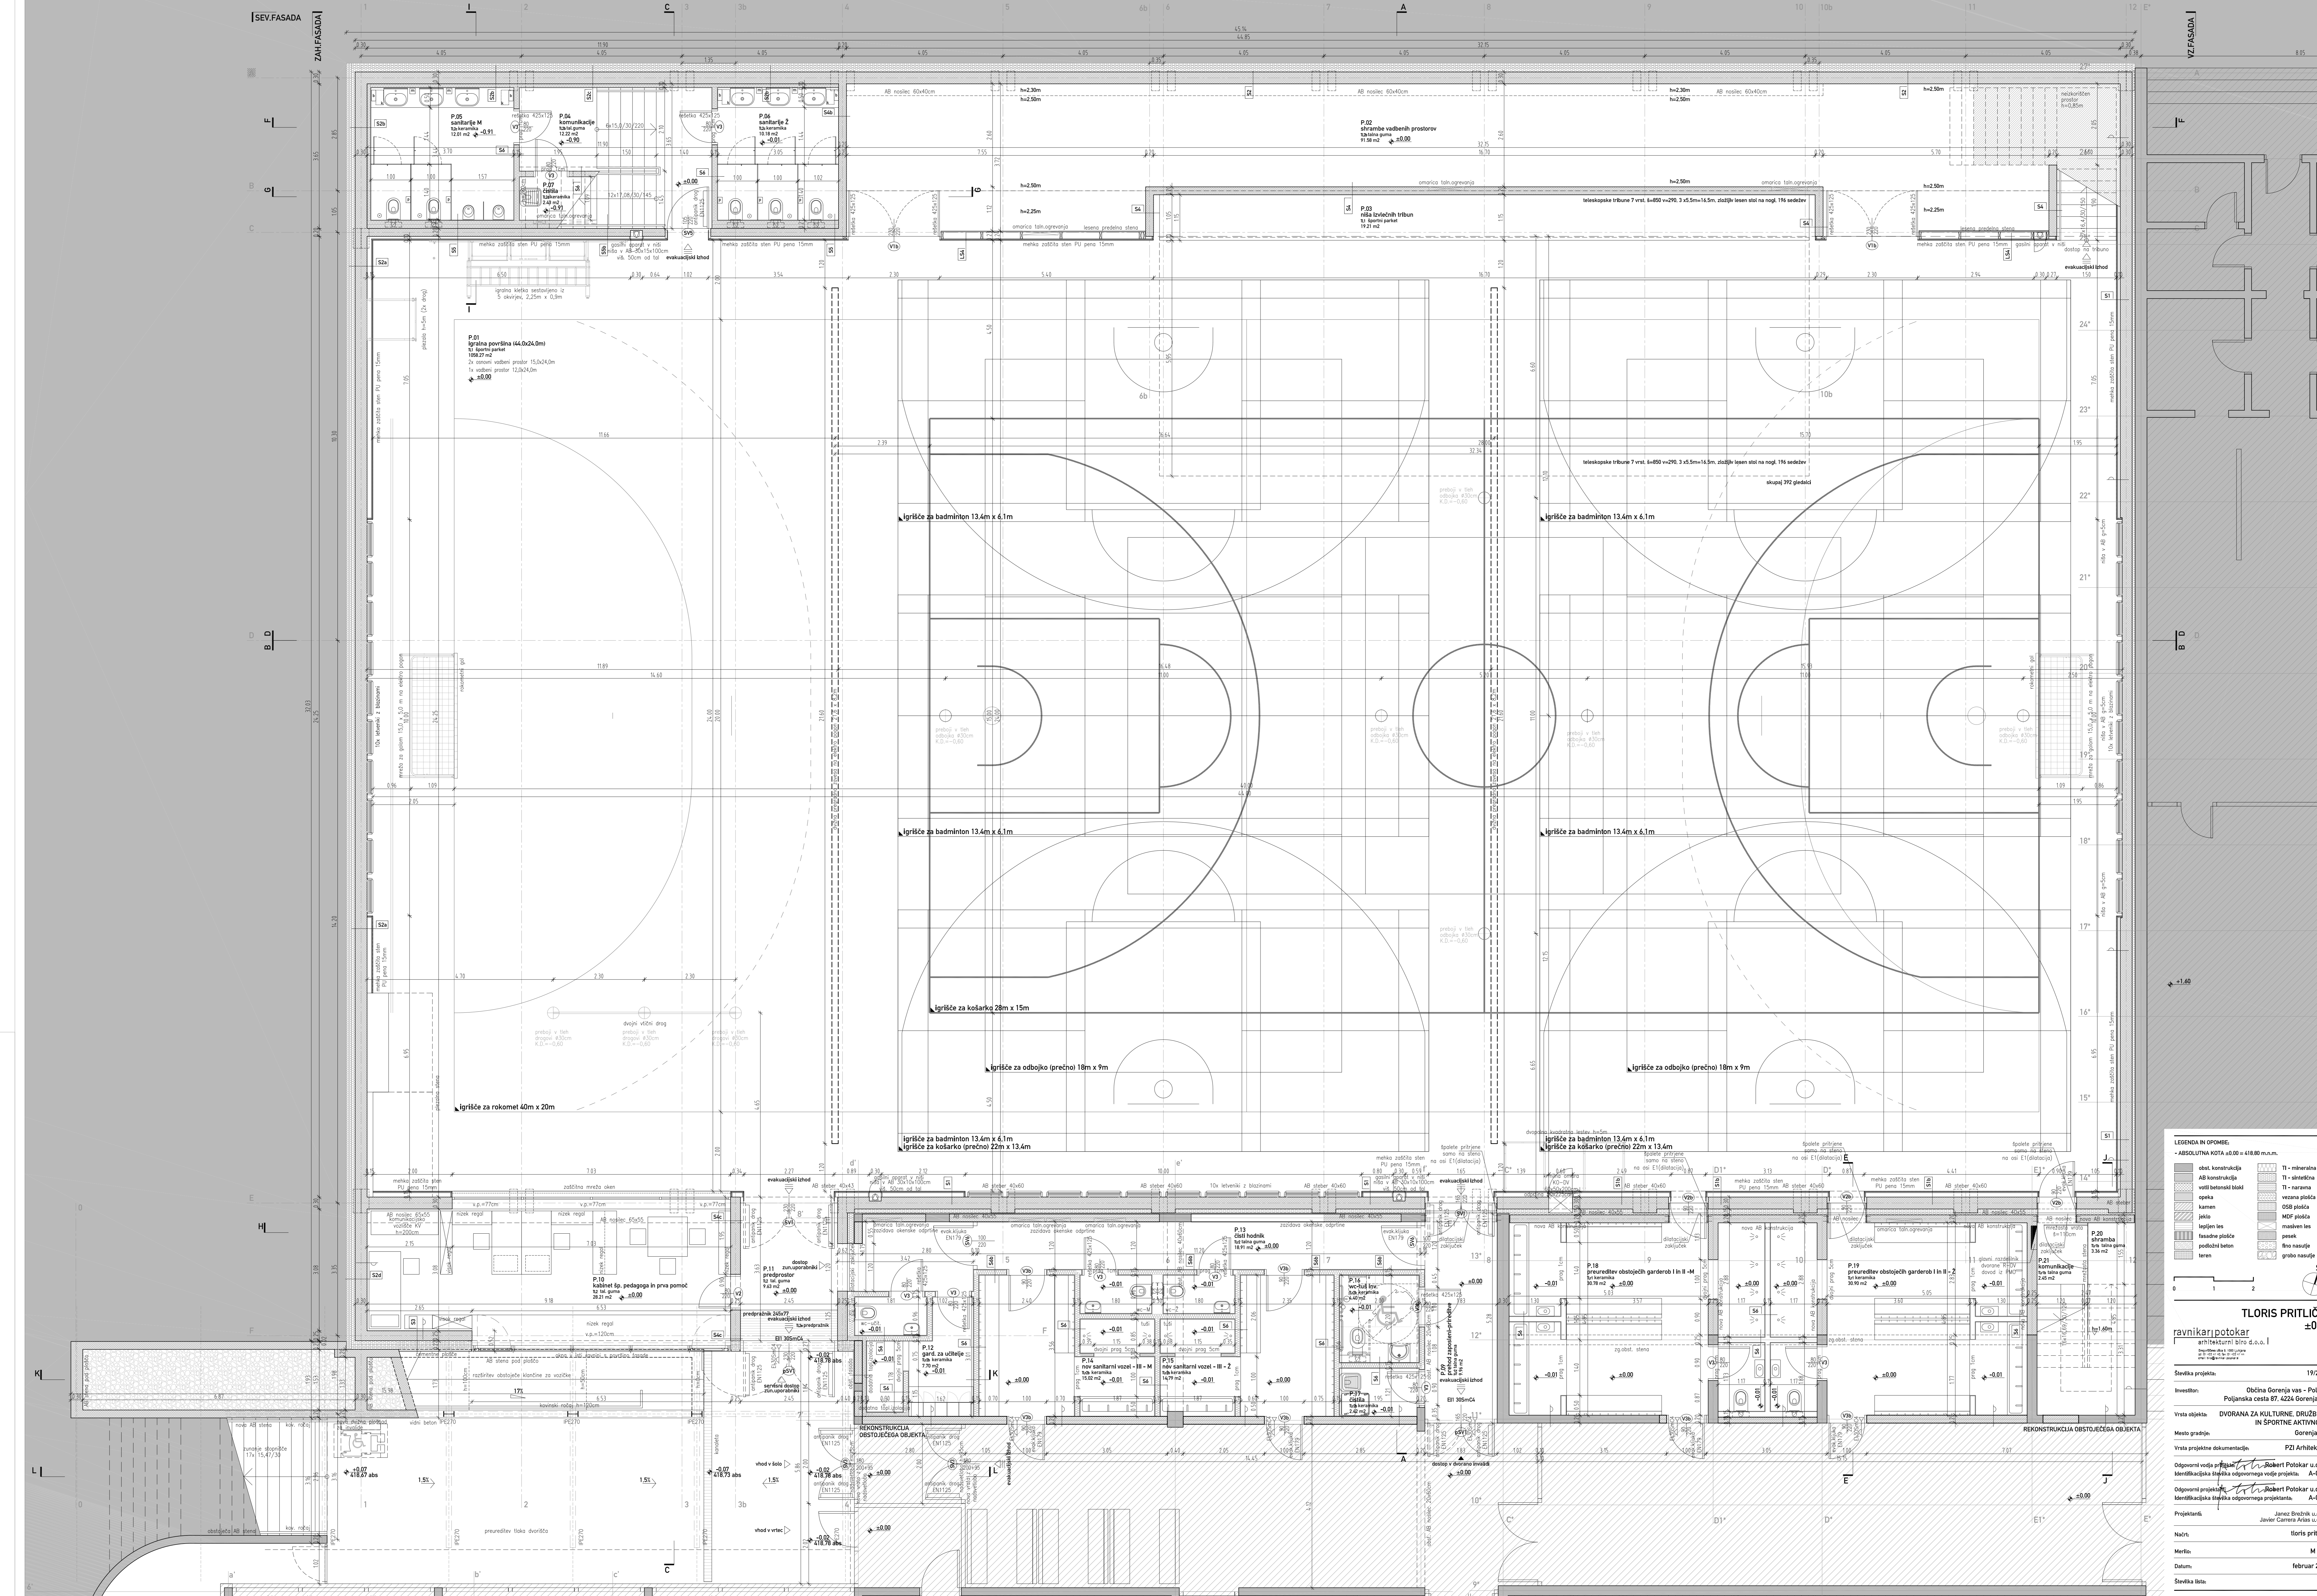

**LEGENDA IN OPOMBE**

- ABSOLUTNA VIŠINA ±0.00 = 618.80 m.n.m.

[Symbol]	obst. konstrukcija	[Symbol]	TI - miberna
[Symbol]	AB konstrukcija	[Symbol]	TI - odbojka
[Symbol]	vill betonski blok	[Symbol]	TI - naravne
[Symbol]	opka	[Symbol]	vezna ploča
[Symbol]	kamen	[Symbol]	OSB ploča
[Symbol]	les	[Symbol]	MDF ploča
[Symbol]	izpoljen les	[Symbol]	maslen les
[Symbol]	fasadne ploče	[Symbol]	pepek
[Symbol]	podoljni beton	[Symbol]	fino nasuje
[Symbol]	teren	[Symbol]	grubo nasuje

**TORIS PRITLIČJA ±0.00**

ravnikari potokar  
arhitekturni biro d.o.o. l.

Svetila projekta: 19/2009  
Investitor: Občina Gorenja vas - Poljane  
Poljanska cesta 87, 4224 Gorenja vas  
Vrsta objekta: DVORANA ZA KULTURNE DRUŽBENE IN ŠPORTNE AKTIVNOSTI  
Mesto gradnje: Gorenja vas

Vrsta projekta dokumentacije: PZI Arhitektura  
Odgovorni vodja projekta: Robert Potokar u.d.l.a.  
Identifikacijska številka odgovornega vodje projekta: A-0735  
Odgovorni projektant: Robert Potokar u.d.l.a.  
Identifikacijska številka odgovornega projektanta: A-0735

Projektanti: Janez Breznik u.d.l.a.,  
Javier Carrera Ariza u.d.l.a.

Nabir: Toris pritičja  
Merilo: M 1:50  
Datum: februar 2016  
Številka lista: 1.02  
VSE NERE PREVERITI NA LICU MESTA!