









 






 


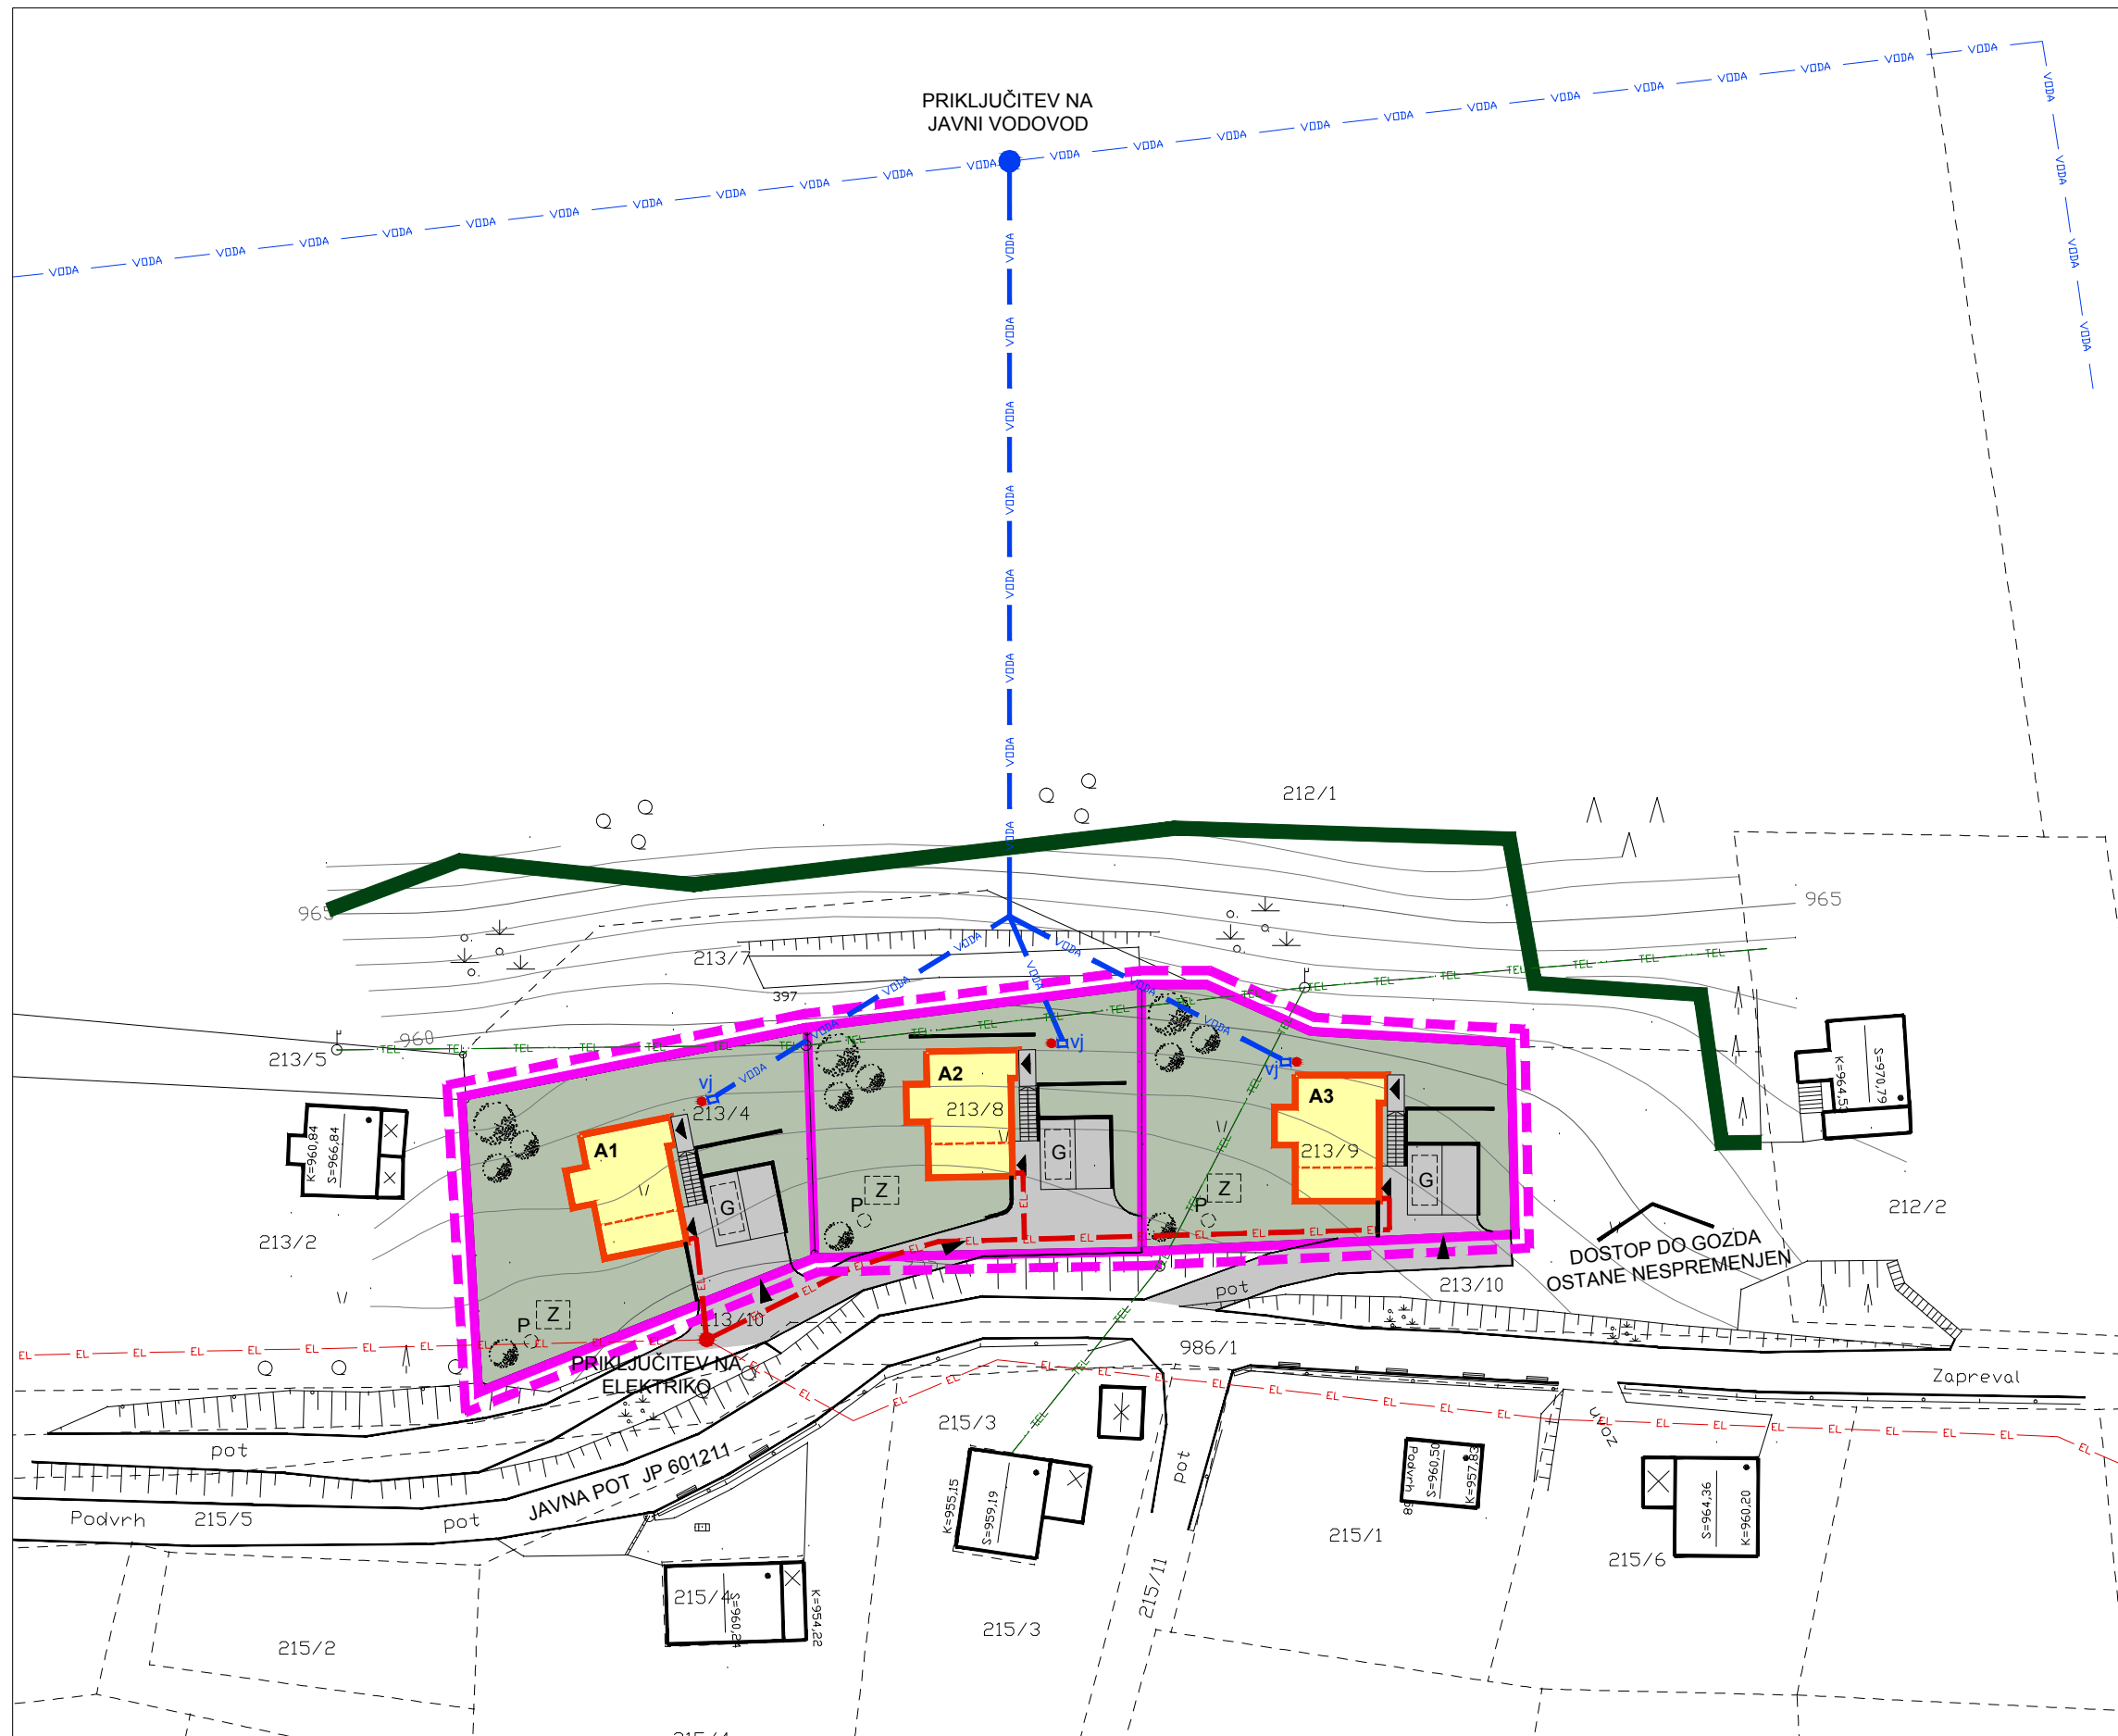



LEGENDA

-  OBMOČJE OPPN
-  PARCELACIJA (OBSTOJEČE)
-  ROB GOZDA
-  NOVOPREDVIDENI OBJEKTI
-  UTRJENE POVRŠINE
-  ZELENE POVRŠINE
-  OPORNI ZIDOVI
-  VHOD
-  DOVOZ
-  GREZNICA
-  ZBIRALNIK METEORNIH VODA
-  PONIKOVALNICA
-  POSAMEZEN HIDRANT
-  VODOMERNI JAŠEK
-  VODA - PREDVIDENI
-  VODA - OBSTOJEČE
-  ELEKTRIKA - PREDVIDENI
-  ELEKTRIKA - OBSTOJEČE
-  TELEFON - PREDVIDENI
-  TELEFON - OBSTOJEČE



	Načrtovalec:	Naročnik:	Prilavljavec:	Naziv akta:	Št. projekta:	Faza:	Datum:	Merilo:	Vsebina:
	Pravi kot d.o.o.	Robert Hribernik, Janko Potočnik	Občina Gorenja vas - Poljane	OPPN POH51-2 - počitniški objekti	166POH/12	DOPOLNJEN OSNUTEK	maj 2013	1:500	ZASNOVA PROJEKTIH UREDITEV PROMETNE, ENERGETSKE IN KOMUNALNE INFRASTRUKTURE