


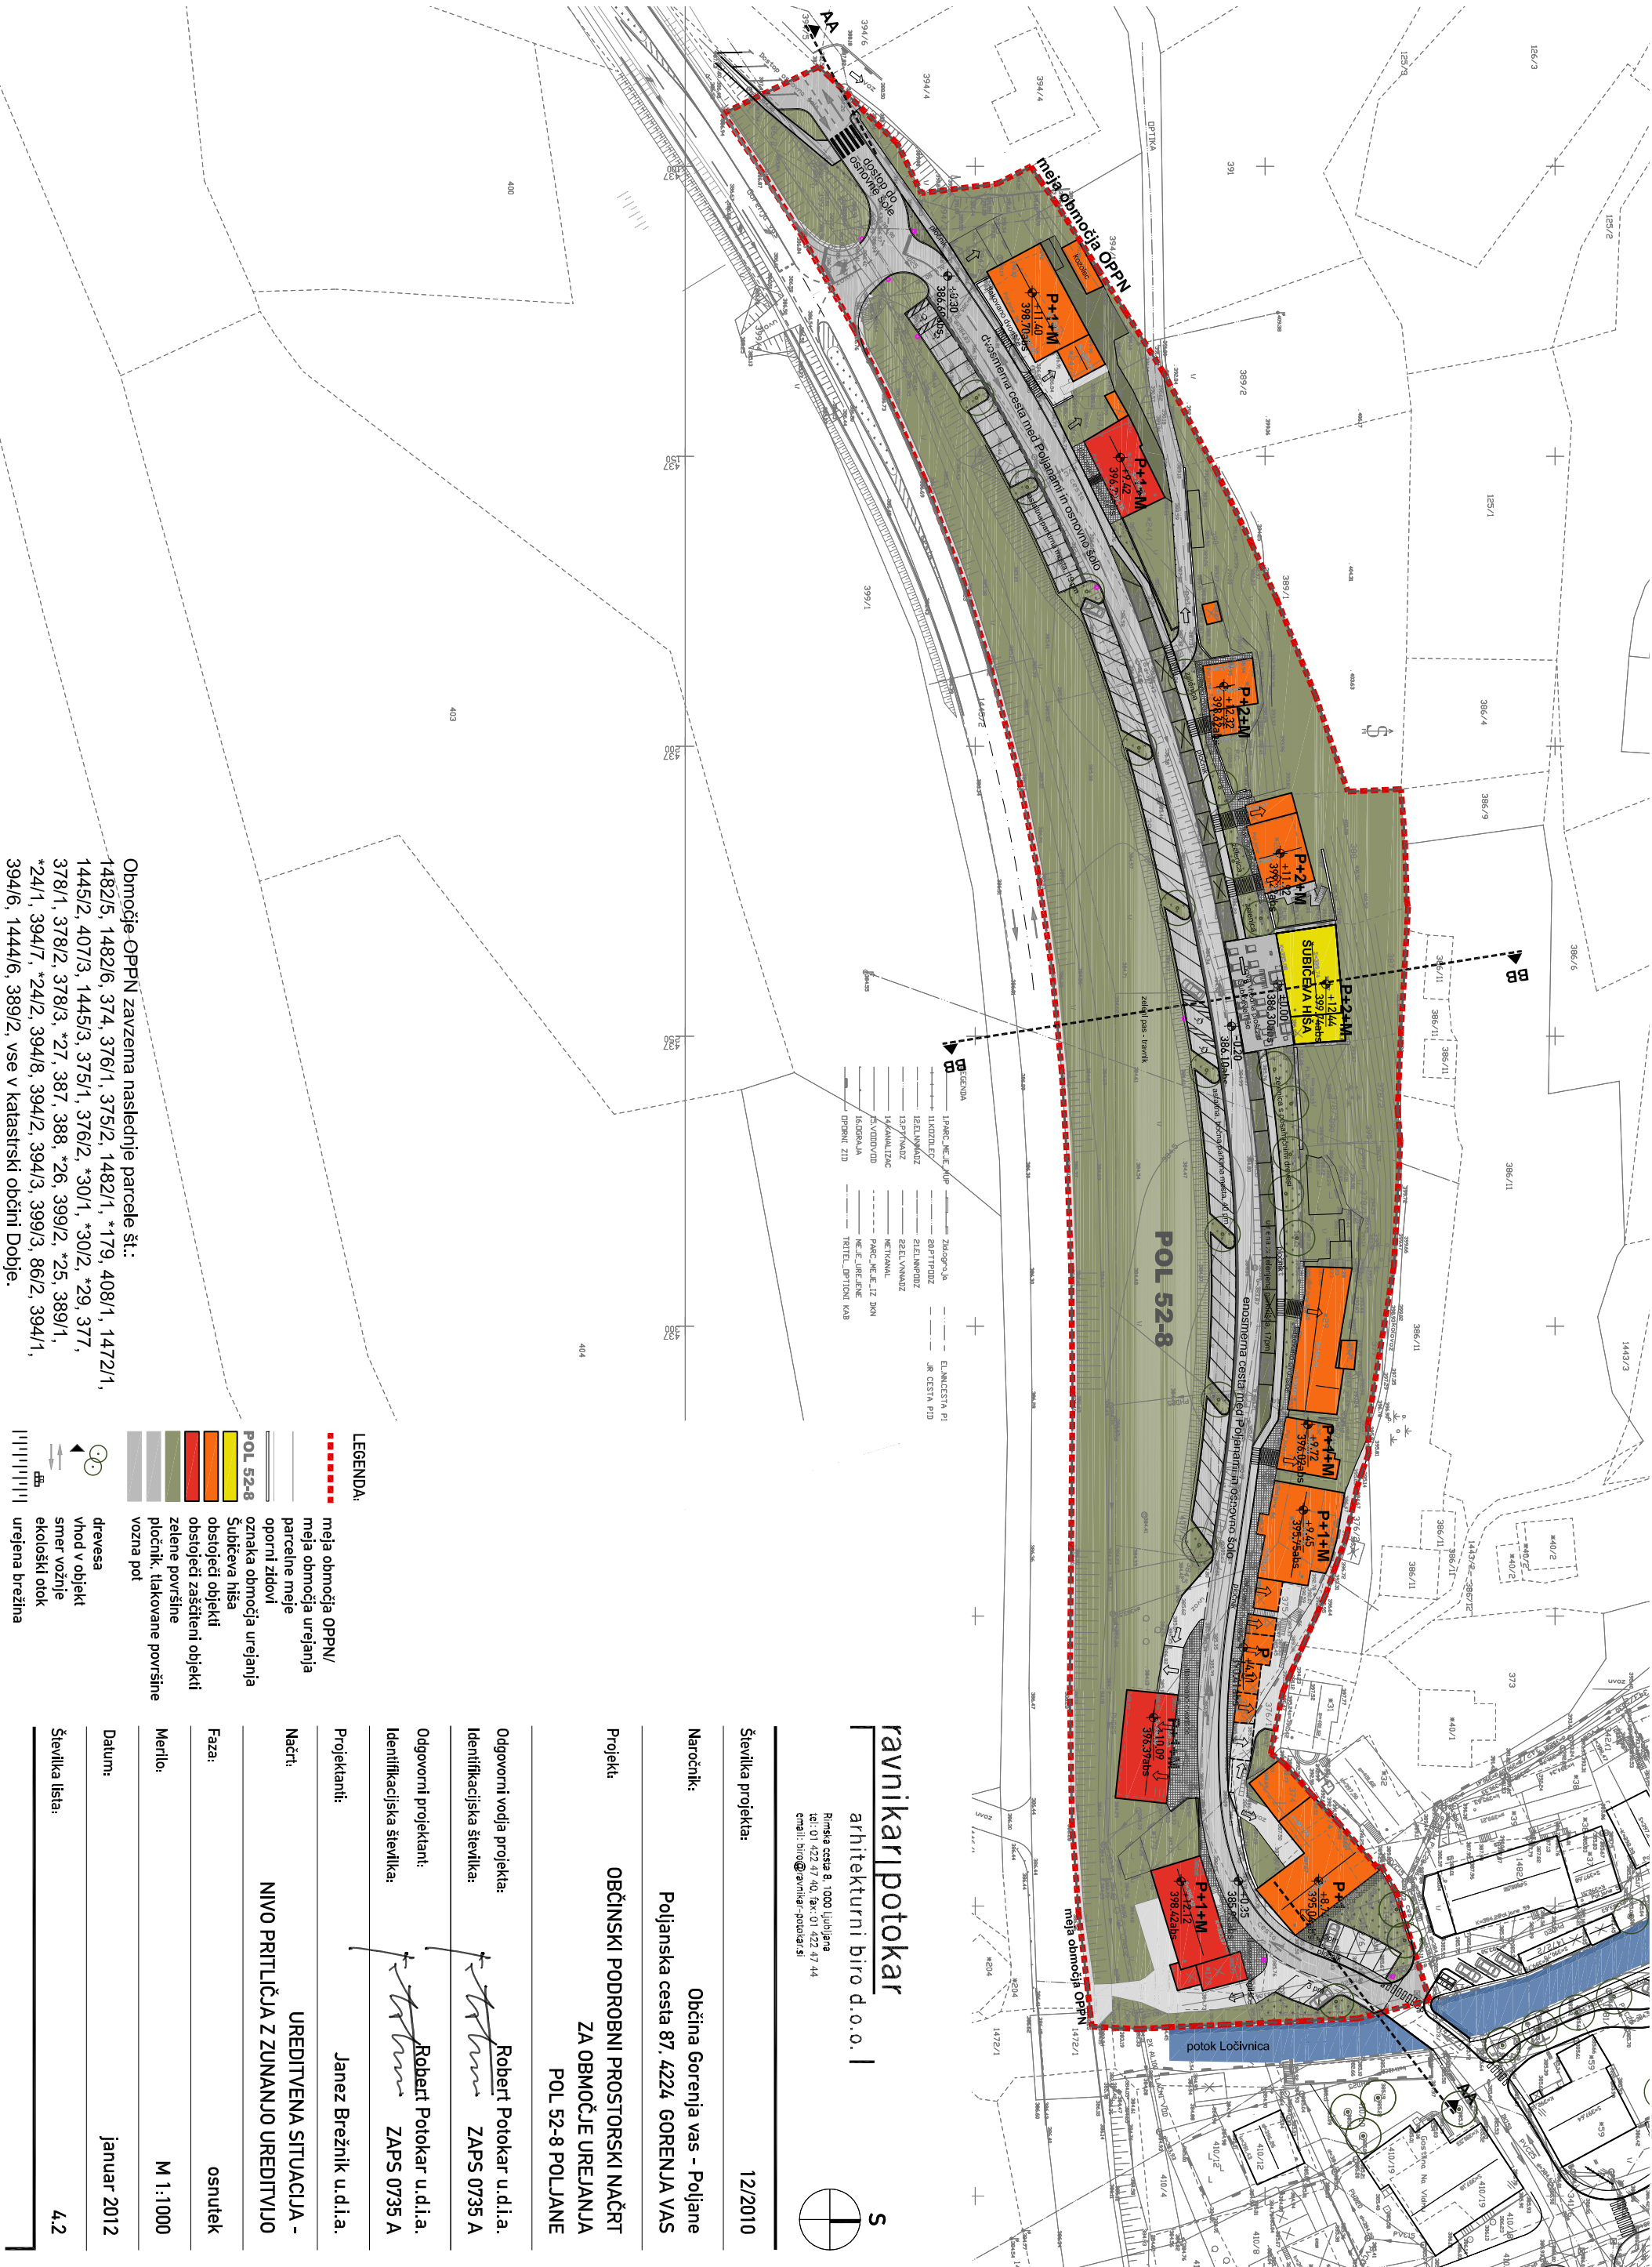

Območje OPPN zavzema naslednje parcele št.:

1482/5, 1482/6, 374, 376/1, 375/2, 1482/1, *179, 408/1, 1472/1, 1445/2, 407/3, 1445/3, 375/1, 376/2, *30/1, *30/2, *29, 377, 378/1, 378/2, 378/3, *27, 387, 388, *26, 399/2, *25, 389/1, *24/1, 394/7, *24/2, 394/8, 394/2, 394/3, 399/3, 86/2, 394/1, 394/6, 1444/6, 389/2, vse v katastrski občini Dobje.

- LEGENDA:**
- meja območja OPPN/
 - meja območja urejanja
 - parcelne meje
 - oporni zidovi
 - oznaka območja urejanja
 - POL 52-8**
 - Šubiceva hiša
 - obstoječi objekti
 - obstoječi zaščiteni objekti
 - zelene površine
 - pločnik, tlakovane površine
 - vozna pot
 - drevesa
 - vhod v objekt
 - smer vožnje
 - ekološki otok
 - urejena brežina

Številka projekta:		12/2010	
Naročnik:		Občina Gorenja vas - Poljane Poljanska cesta 87, 4224 GORENJA VAS	
Projekti:		OBČINSKI PODROBNI PROSTORSKI NAČRT ZA OBMOČJE UREJANJA POL 52-8 POLJANE	
Odgovorni vodja projekta:		Robert Potokar u.d.i.a.	
Identifikacijska številka:		ZAPS 0735 A	
Odgovorni projektanti:		Robert Potokar u.d.i.a.	
Identifikacijska številka:		ZAPS 0735 A	
Projektant:		Janez Brežnik u.d.i.a.	
Načrt:		UREDITVENA SITUACIJA - NIVO PRITLIČJA Z ZUNANJO UREDITVJO	
Faza:		osnutek	
Merilo:		M 1:1000	
Datum:		januar 2012	
Številka lista:		4.2	